


# w 3.01 Haus 3 / EG

**WOHNFLÄCHE** 66,03 m<sup>2</sup>

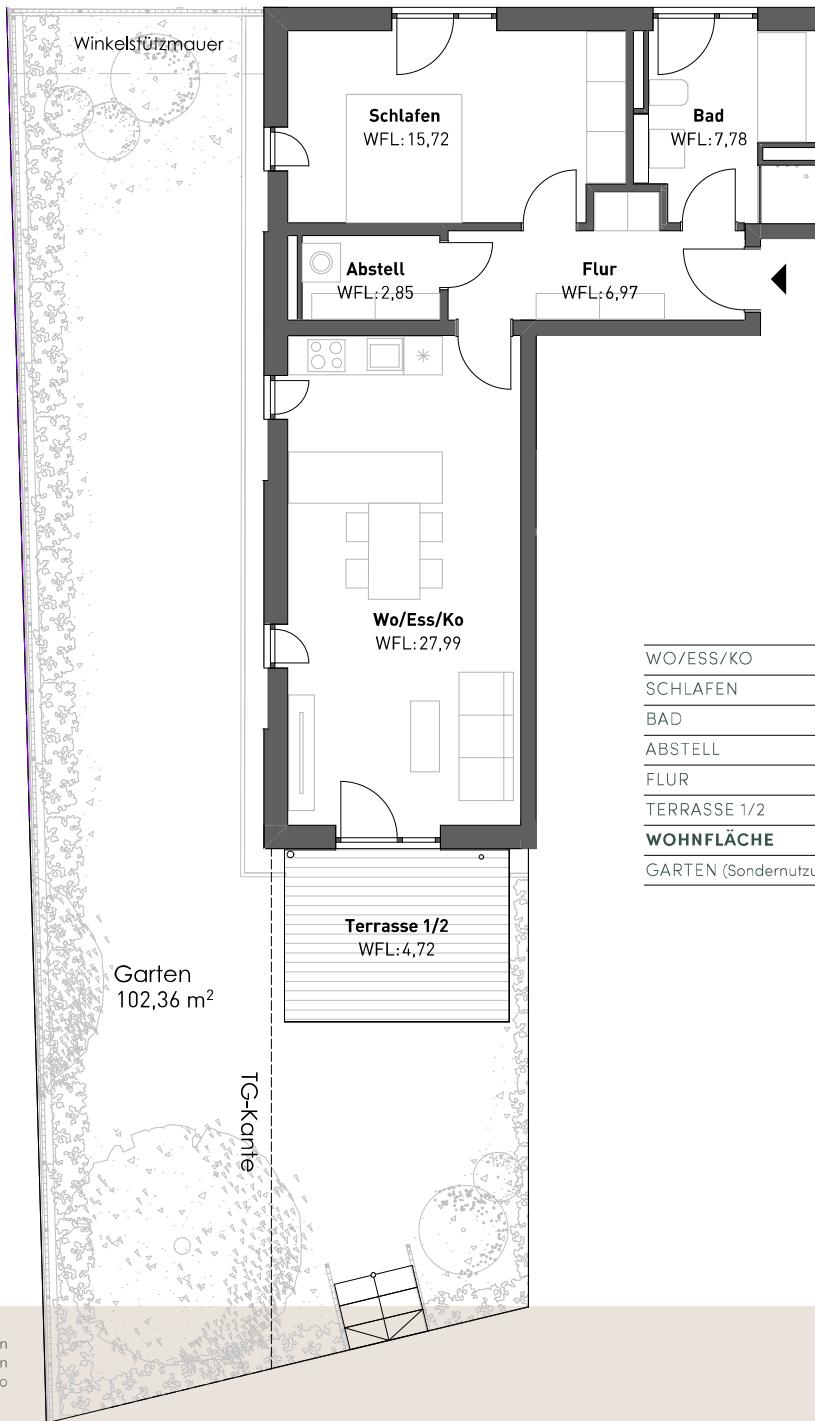

WO/ESS/KO	27,99 m <sup>2</sup>
SCHLAFEN	15,72 m <sup>2</sup>
BAD	7,78 m <sup>2</sup>
ABSTELL	2,85 m <sup>2</sup>
FLUR	6,97 m <sup>2</sup>
TERRASSE 1/2	4,72 m <sup>2</sup>
<b>WOHNFLÄCHE</b>	<b>66,03 m<sup>2</sup></b>
GARTEN (Sondernutzungsrecht)	102,36 m <sup>2</sup>



Sämtliche Maße und Flächen sind Rohbaumaße. Technische Änderungen sowie geringfügige Planabweichungen bleiben vorbehalten. Änderungen aufgrund behördlicher Auflagen im Zuge der Einreichung bleiben ebenso vorbehalten. Planstand: Juli 2025

Leben in Lappersdorf

