


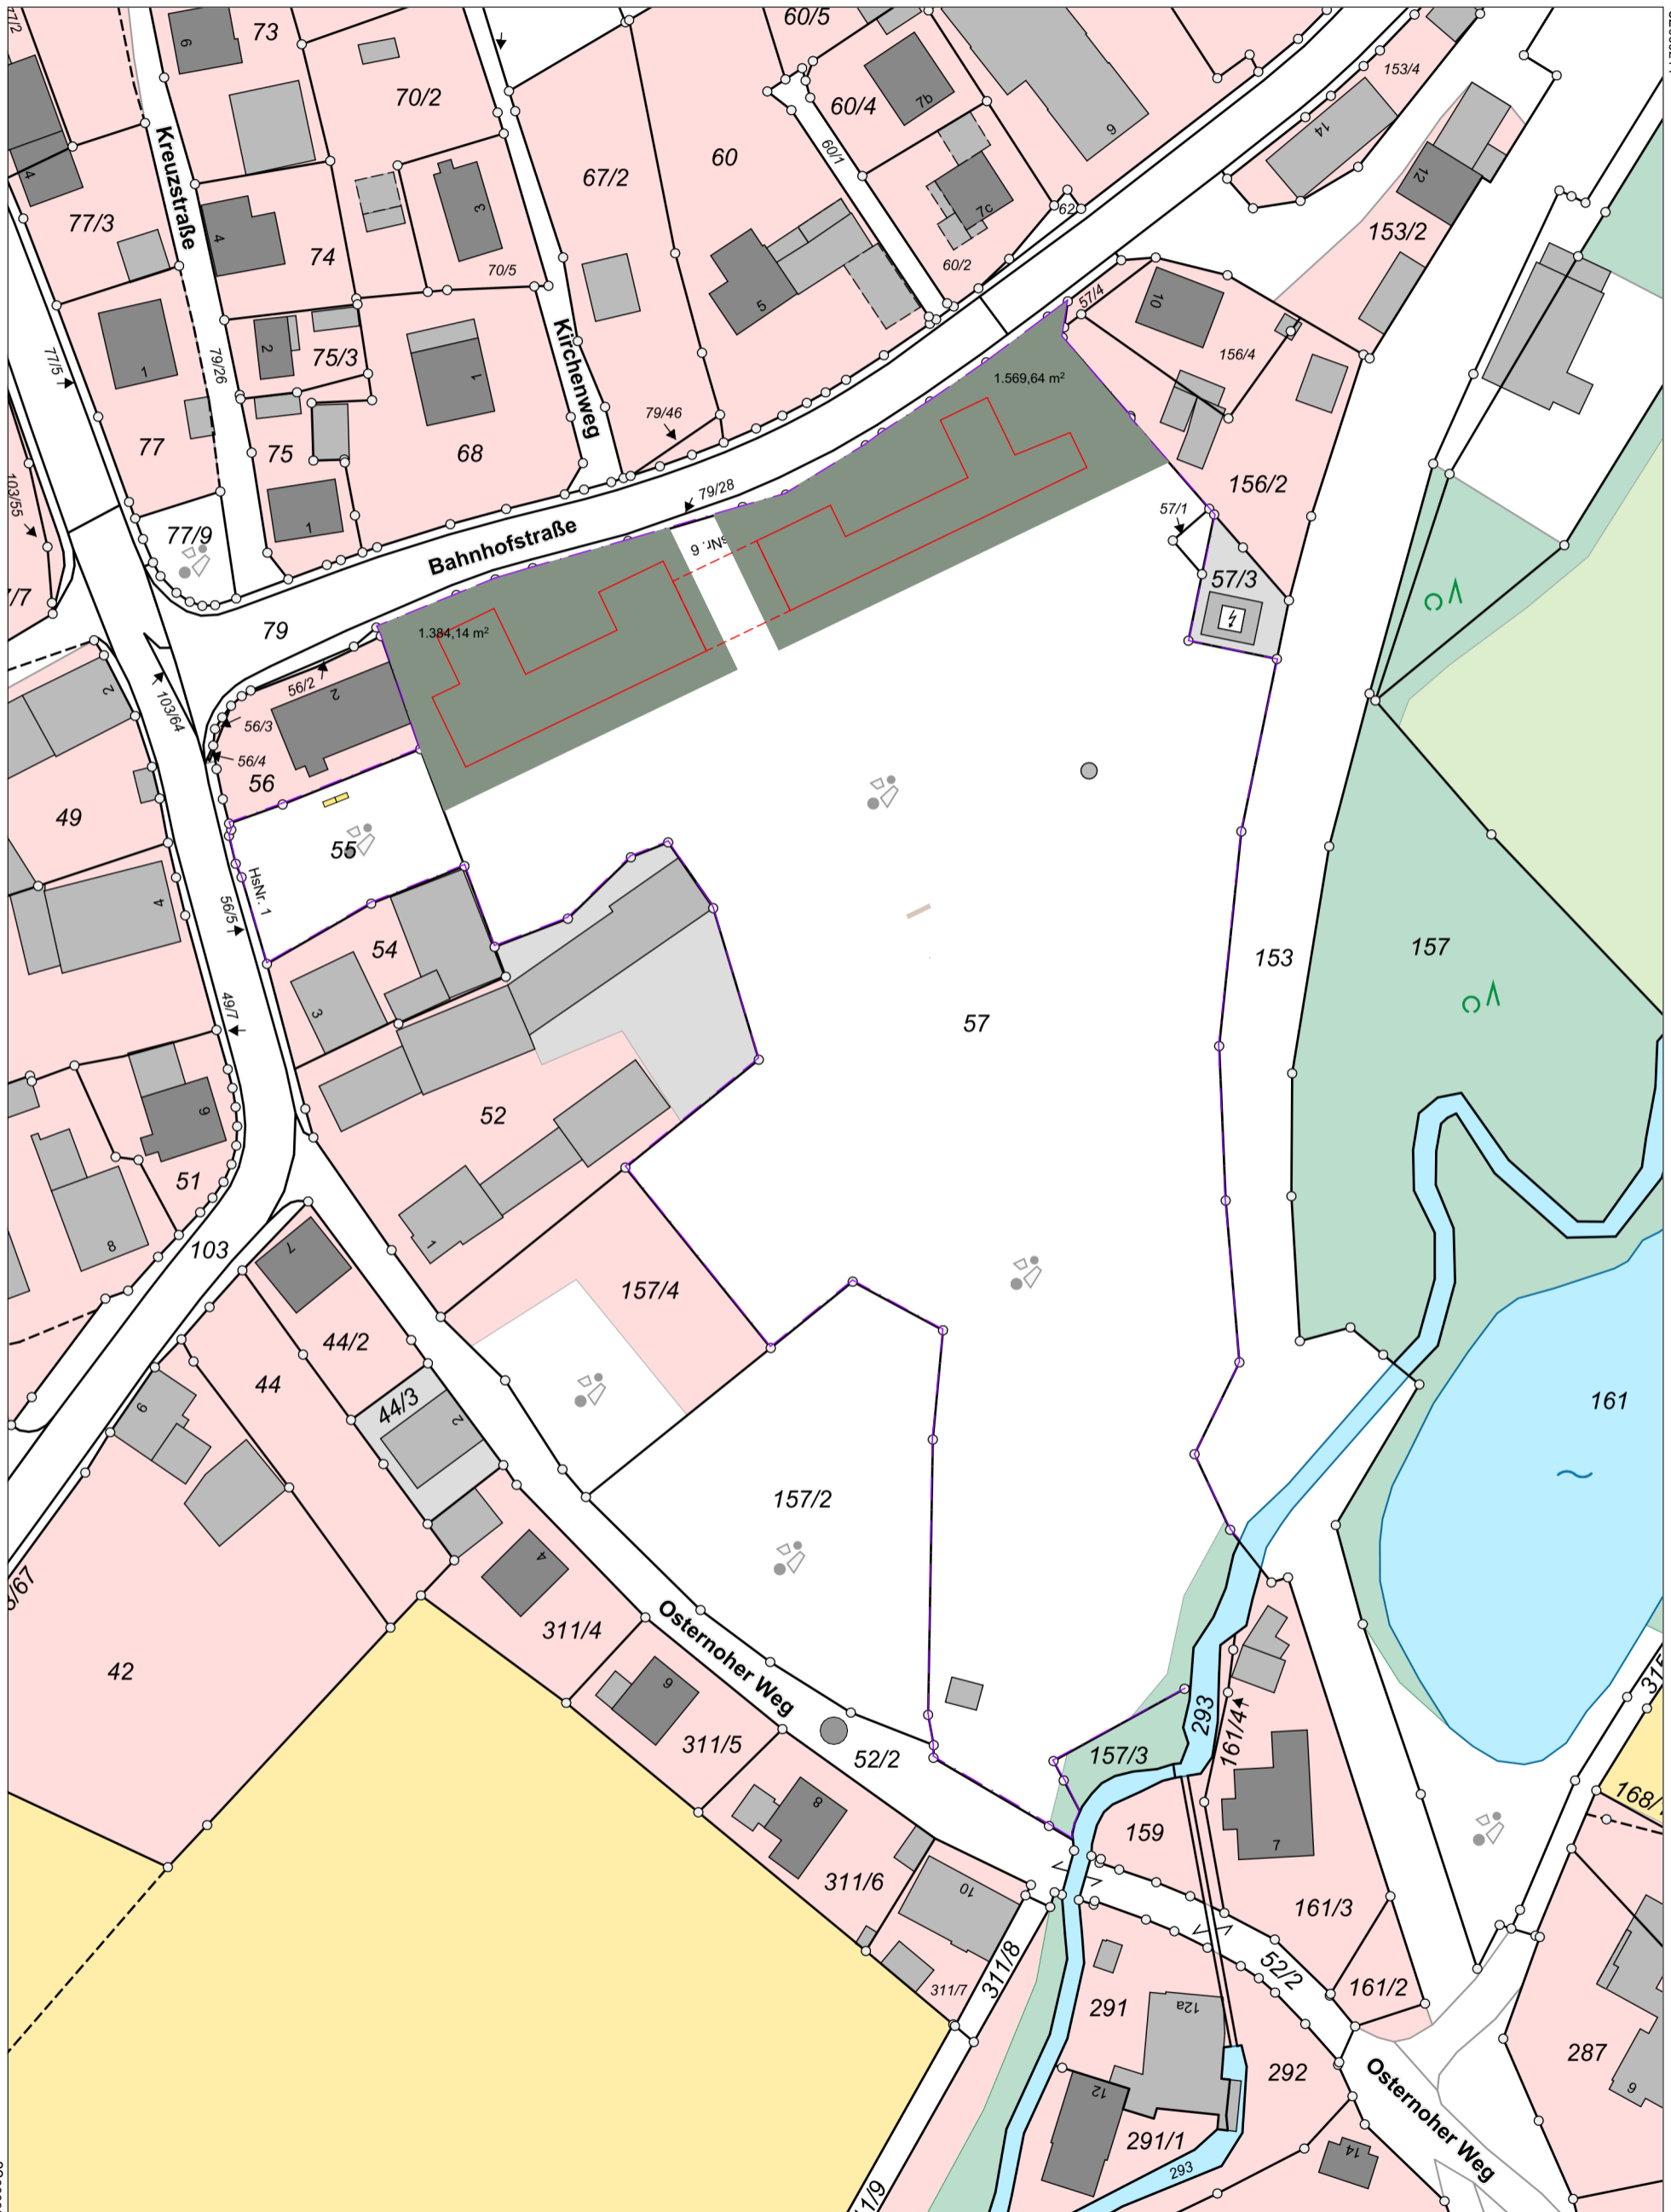

Flurstück: 56
Gemarkung: Simmelsdorf

Gemeinde: Simmelsdorf
Landkreis: Nürnberger Land
Bezirk: Mittelfranken

5496624



Maßstab 1:1000 0 10 20 30 Meter

Vervielfältigung nur in analoger Form für den eigenen Gebrauch.
Zur Maßentnahme nur bedingt geeignet.