


HAUS 3 - 12 WE

Wohnfläche: 385,24 m²
 (incl. Balkone und Vordach ohne Außenstellräume)
 Wohnung 1: 49,85 m² (+ 4,25 m² Nutzfläche)
 Wohnung 2: 75,63 m²
 Wohnung 3: 75,63 m²
 Wohnung 4: 50,43 m² (+ 4,25 m² Nutzfläche)

ERDGESCHOSS

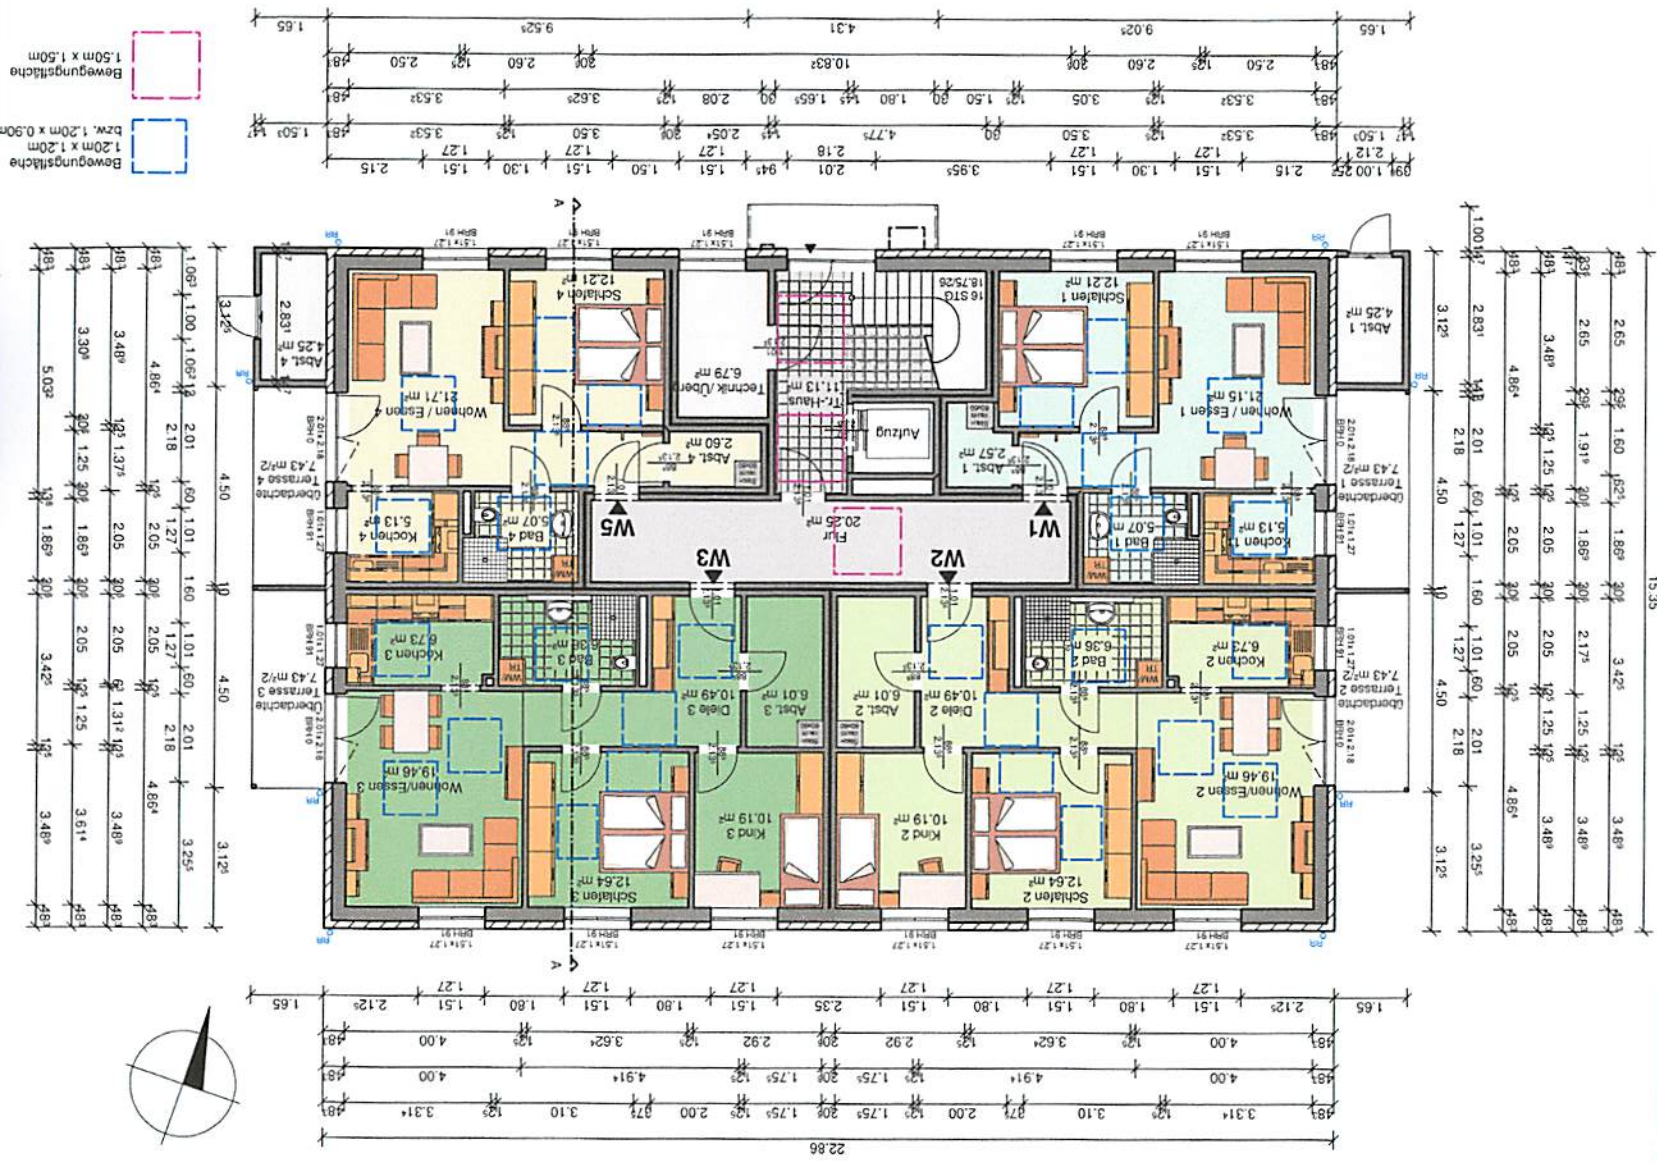

Grundfläche: 385,24 m²
 (incl. Balkone und Vordach ohne Außenstellräume)