
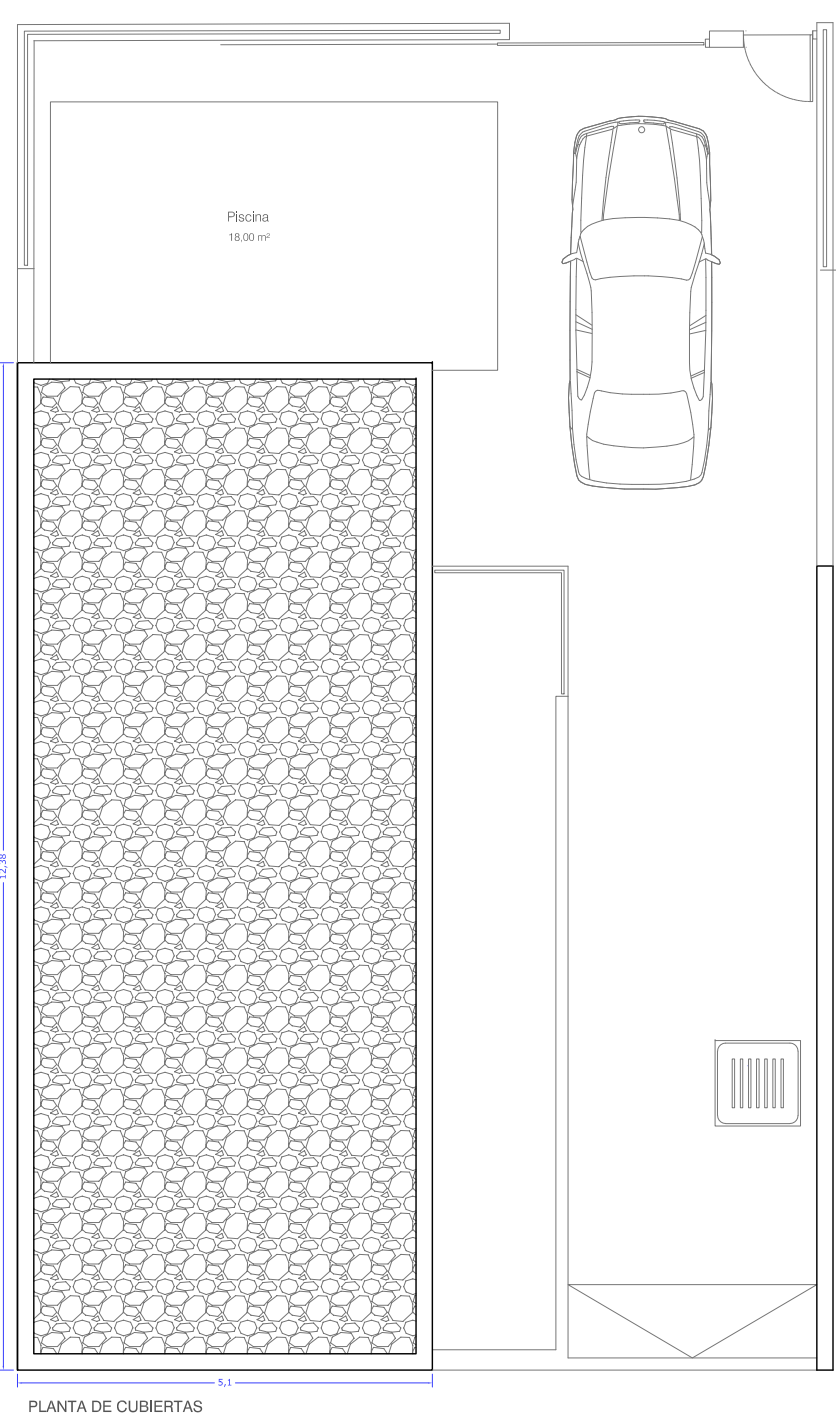
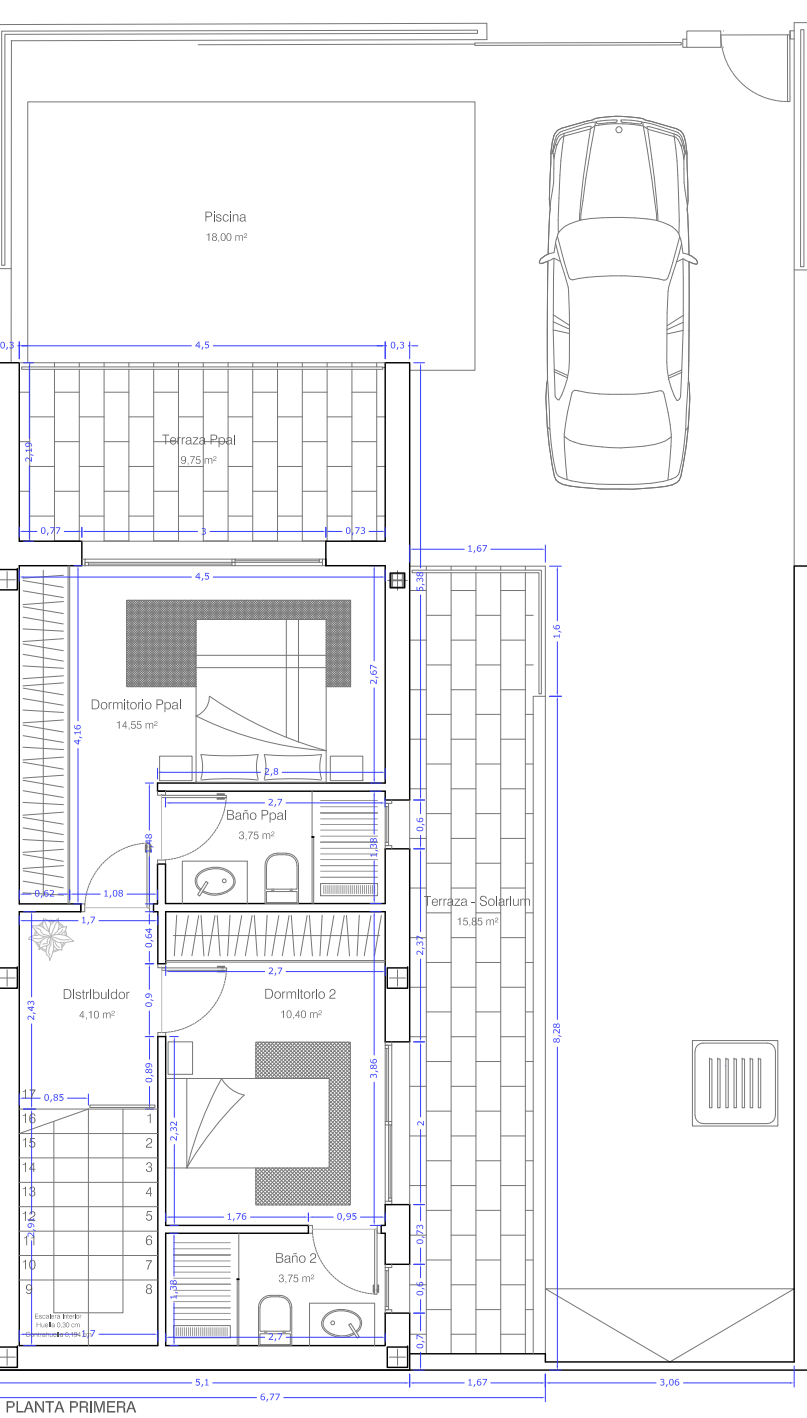
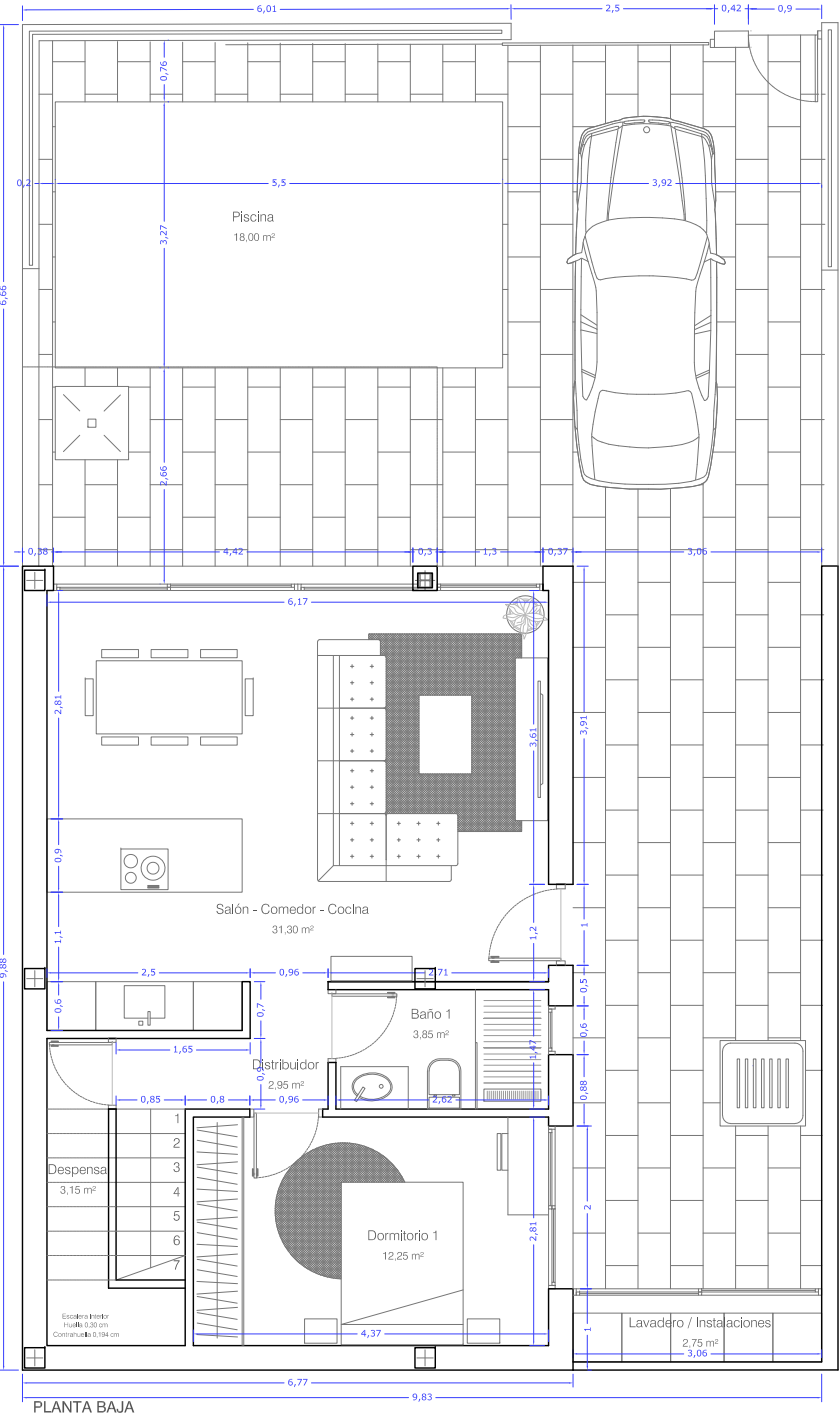


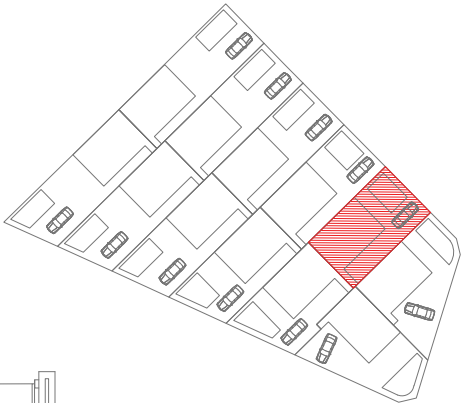

VIVIENDA 5

CUADRO DE SUP. CONSTRUIDAS

SUP. CONSTRUIDA PLANTA BAJA	66,90 m²
SUP. CONSTRUIDA PLANTA PRIMERA	45,60 m²

SUPERFICIE CONSTRUIDA
TOTAL SUP. CONTRUIDA 112,50 m²

CUADRO DE SUP. UTILES

PLANTA BAJA	
SALÓN/COMEDOR/COCINA	31,30 m²
DORMITORIO 1	12,25 m²
BAÑO	3,85 m²
DISTRIBUIDOR	2,95 m²
LAVADERO	2,10 m²
PLANTA PRIMERA	
DORMITORIO PPAL	14,55 m²
BAÑO PPAL	3,75 m²
DORMITORIO 2	10,40 m²
BAÑO 2	3,75 m²
DISTRIBUIDOR	4,10 m²
ESCALERA	4,95 m²

TOTAL 93,95 m²

CUADRO DE SUP. EXTERIORES

JARDÍN	75,03 m²
PISCINA	18,00 m²
LAVADERO/INSTALACIONES	2,75 m²
TERRAZA - SOLARIUM P1	15,85 m²
TERRAZA PPAL P1	9,75 m²

TOTAL 121,38 m²

SUPERFICIE DE PARCELA

SUPERFICIE
TOTAL DE PARCELA 162,68 m²