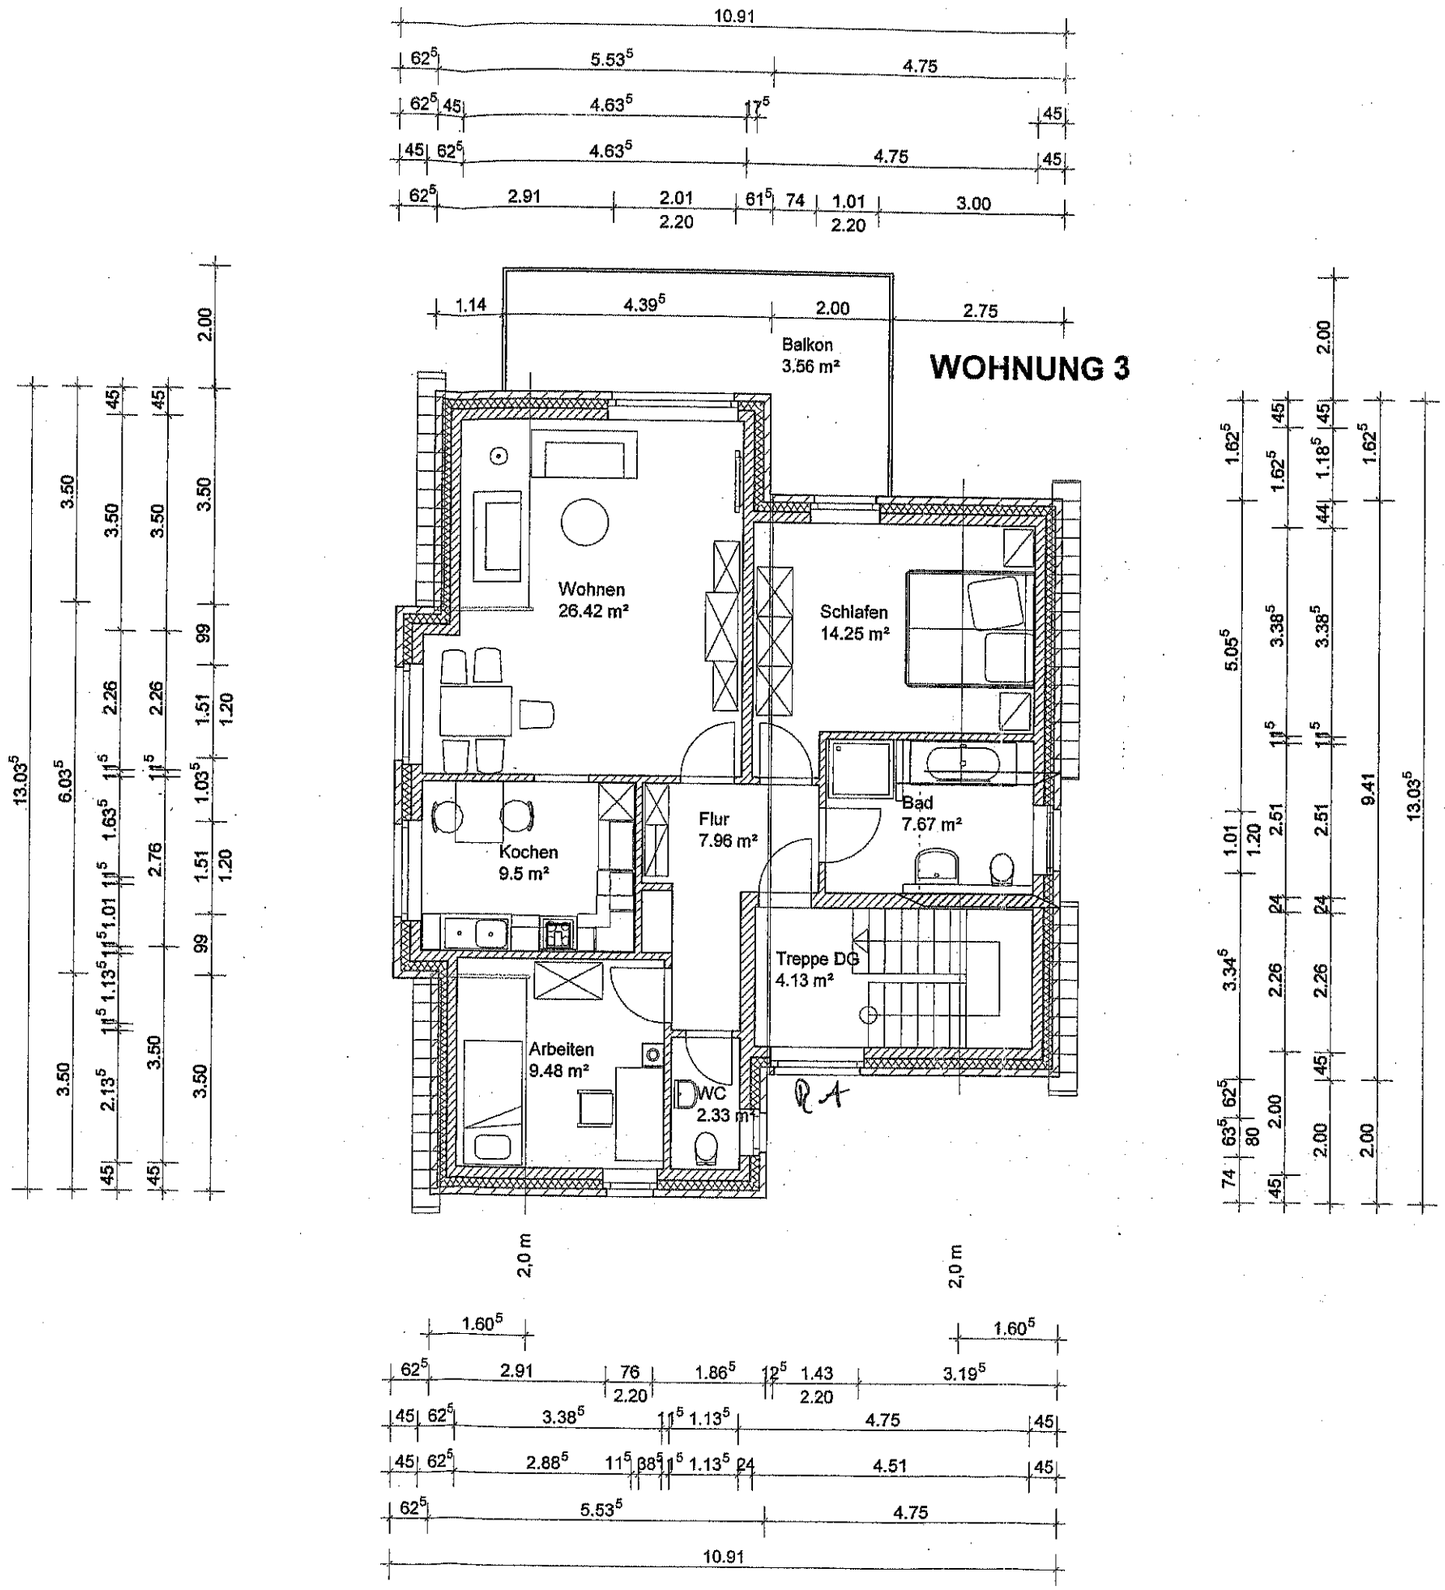

DACHGESCHOSS

Bauaufsichtlich geprüft
Anlage zum Bauschein Nr. 990-11-01
Rheine, 17. OKT. 2011
Stadt Rheine
Die Bürgermeisterin
Fachbereich Planen und Bauen
- Bauaufsicht -
Im Auftrag
Scharing

Kein Ausführungsplan !

Projekt:	Neubau eines Mehrfamilienhauses - 3 Wohnungen
Bauherr:	Fa. Groschek Immobilien GmbH + Co KG Schleupestr. 13 48431 Rheine
Bauort:	Beethovenstr. / Steinfurter Str. 48431 Rheine Gemarkung: Rheine Stadt Flur: 115 Stück: Teil 16,296
Planung:	Bruno Leufker, Dipl. Ing. 0541 83933 Schloßstr. 78 a 49080 Osnabrück

1. Dachgeschoss 1 : 100

Rheine 10.08.2011 geändert::

Planung: B. Leufker

Bauherr:

GROSCHEK IMMOBILIEN
Groschek Immobilien GmbH & Co. KG
Schleupestraße 13 • 48431 Rheine
Tel. 0 59 71 - 5 73 36 • Fax 0 59 71 - 39 88