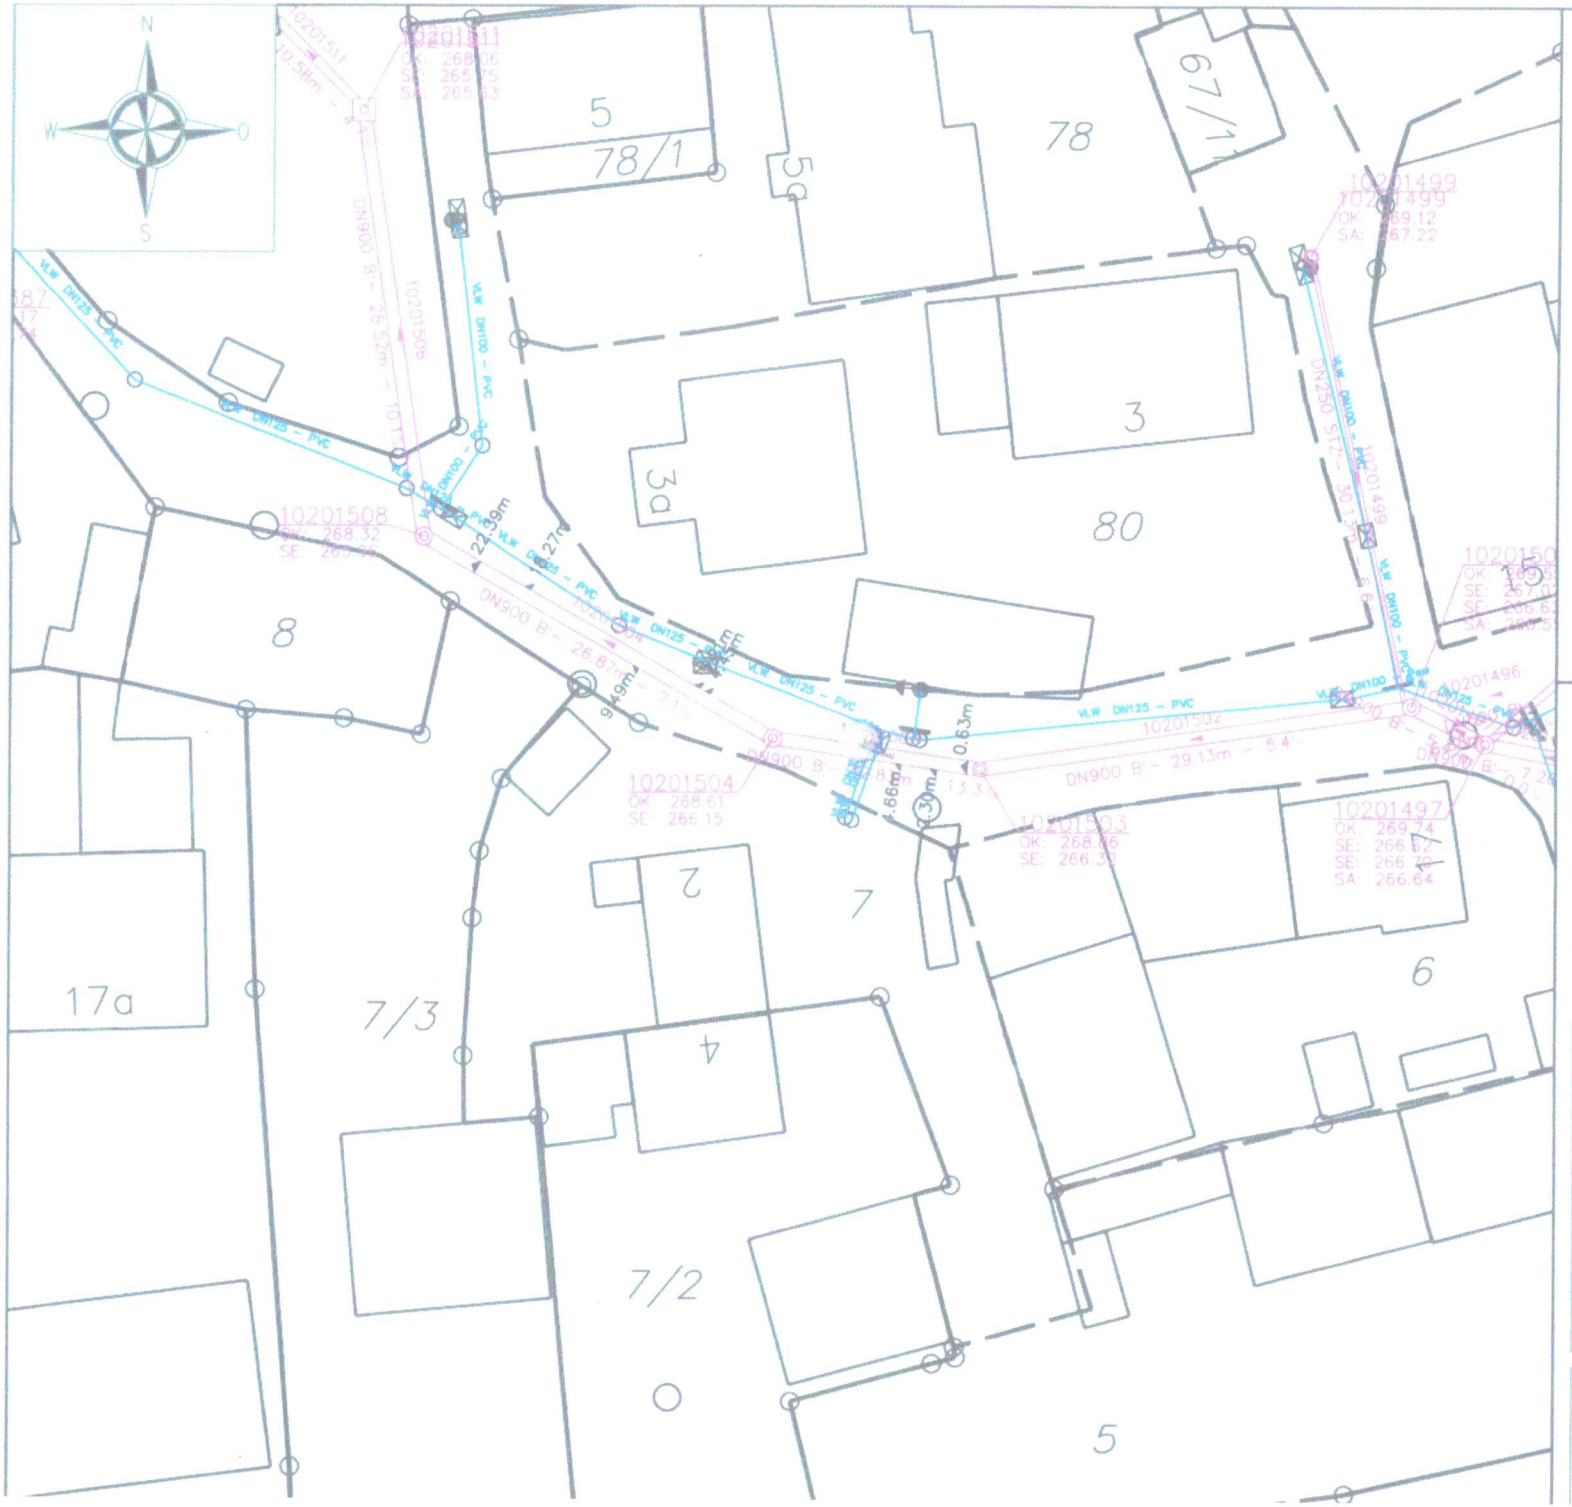

Zeichenerklärung:

Mischwasserkanal

3020 — Haltungsnummer
276.50 — Fließrichtung
271.48 — Schachtnummer
3020 — Deckelhöhe
Sohlhöhe
Haltung
Schacht

VLW PVC DN 100 — Wasserleitung

VERWALTUNGSGEMEINS HÖCHSTADT A. D. AIS

Bahnhofstraße 18
91315 Höchstadt a. d. Aisch
Tel: 09193 / 629 58
E- Mail: diana.erxleben@vg-hoechstadt.

Gemeinde Gremsdorf		UNTERLAGE	
		PLANUNR.	
Spartenauskunft		FORMAT	
Lageplan		ENTW.	12.11.20
PLANUNGSPHASE	Auskunft	GEZ.	12.11.20
MAßSTAB	1: 500	GEPR.	12.11.20

Anmerkungen:

Die Maße sind vor Ort zu überprüfen!!
Die hier dargestellten Sparten stellen den derzeitigen Stan kommunalen Katasters dar und erheben keinen Anspruch Vollständigkeit.
Die Gemeinde schließt jegliche Regressansprüche aus!!