



Vermessungs- und Katasterverwaltung Niedersachsen

Gemeinde: Hildesheim, Stadt
Gemarkung: Hildesheim
Flur: 8 Flurstück: 28 / 18


Liegenschaftskarte 1:1000

Standardpräsentation

Erstellt am: 15.08.2023

N = 5779335


E = 32565852

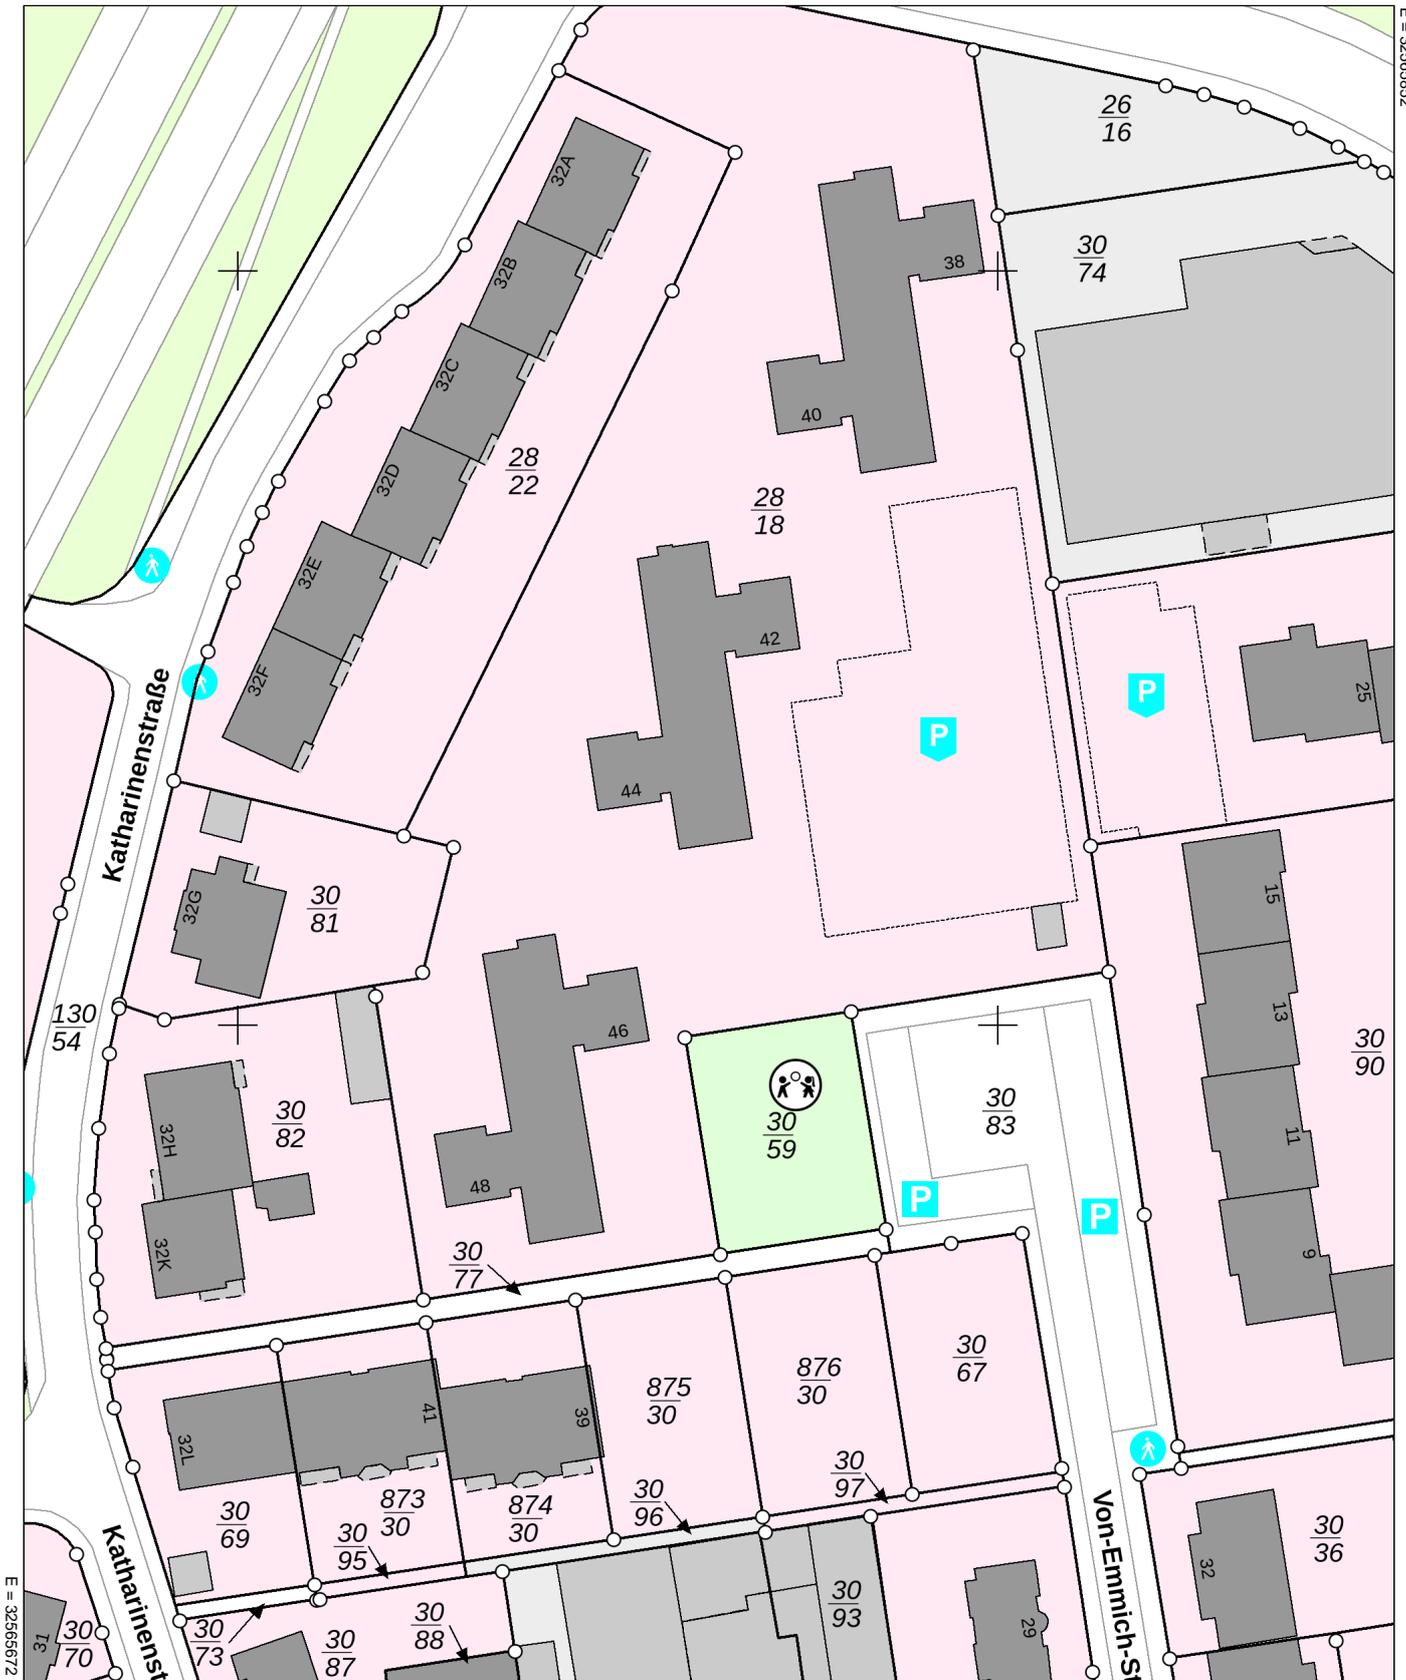

E = 32565672

N = 5779113

Maßstab 1 : 1000

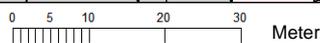

Verantwortlich für den Inhalt:

Landesamt für Geoinformation und Landesvermessung Niedersachsen
- Katasteramt Hildesheim - Stand: 12.08.2023
Langelinienwall 26
31134 Hildesheim

Bereitgestellt durch:

Landesamt für Geoinformation und Landesvermessung Niedersachsen

Zeichen: 20230815_64703

Bei einer Verwertung für nichteigene oder wirtschaftliche Zwecke oder einer öffentlichen Wiedergabe sind die Allgemeinen Geschäfts- und Nutzungsbedingungen (AGNB) zu beachten; ggf. sind erforderliche Nutzungsrechte über einen zusätzlich mit der für den Inhalt verantwortlichen Behörde abzuschließenden Nutzungsvertrag zu erwerben.