
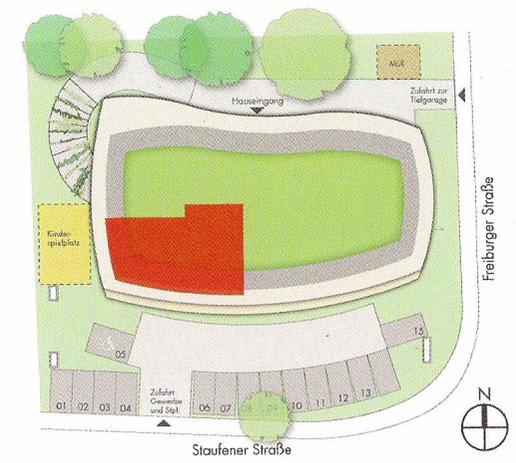


Wohnung 26

3-Zimmer-Wohnung, Dachgeschoss

20

Whg. 26
barrierefrei

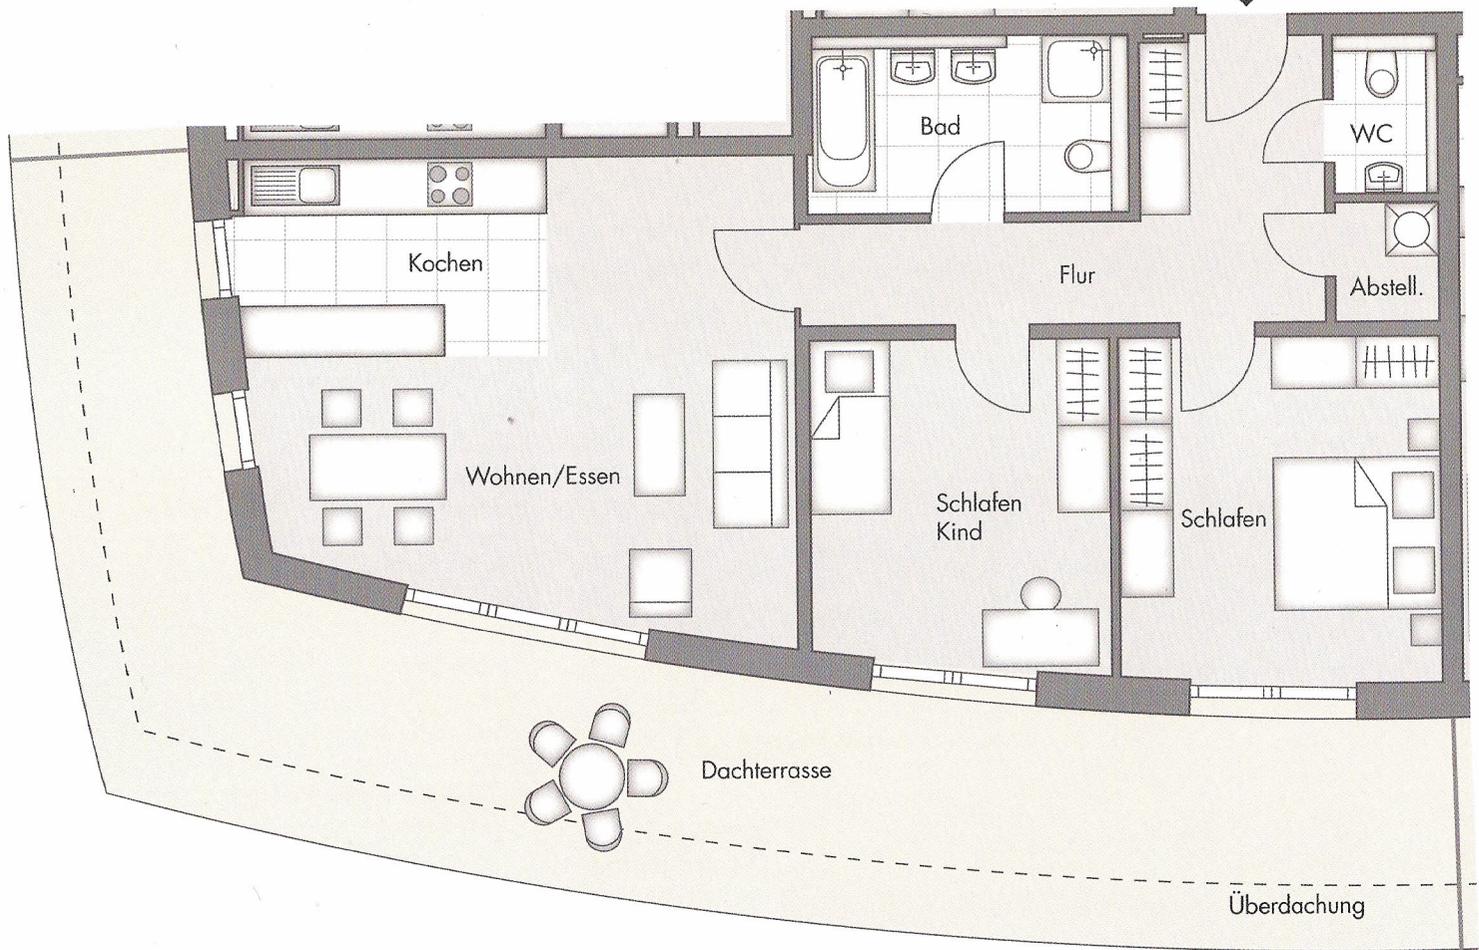

Wohnflächenberechnung:

Flur	11,96 m ²	
Bad	7,18 m ²	
Schlafen	14,70 m ²	
Schlafen Kind	12,96 m ²	
Wohnen/Essen	25,41 m ²	
Kochen	7,36 m ²	
WC	1,99 m ²	
Abstellraum	1,67 m ²	
Balkon (1/2)	23,43 m ²	(46,86 m ²)
Balkon (1/4)	2,78 m ²	(11,12 m ²)

**Gesamtwohnfläche (ca.)
inkl. Balkon: 109,44 m²**