
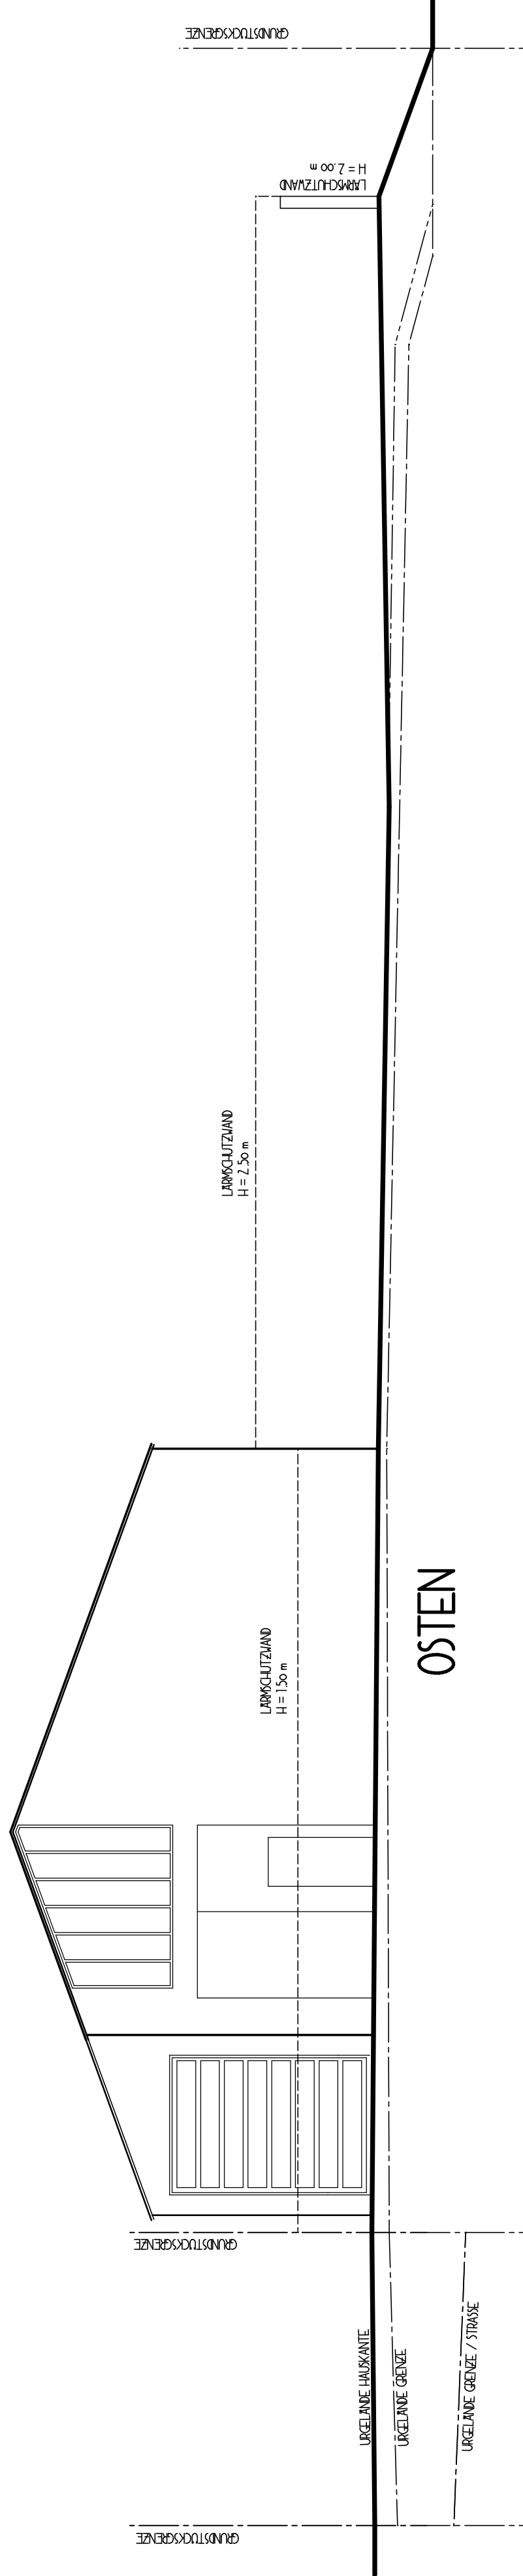
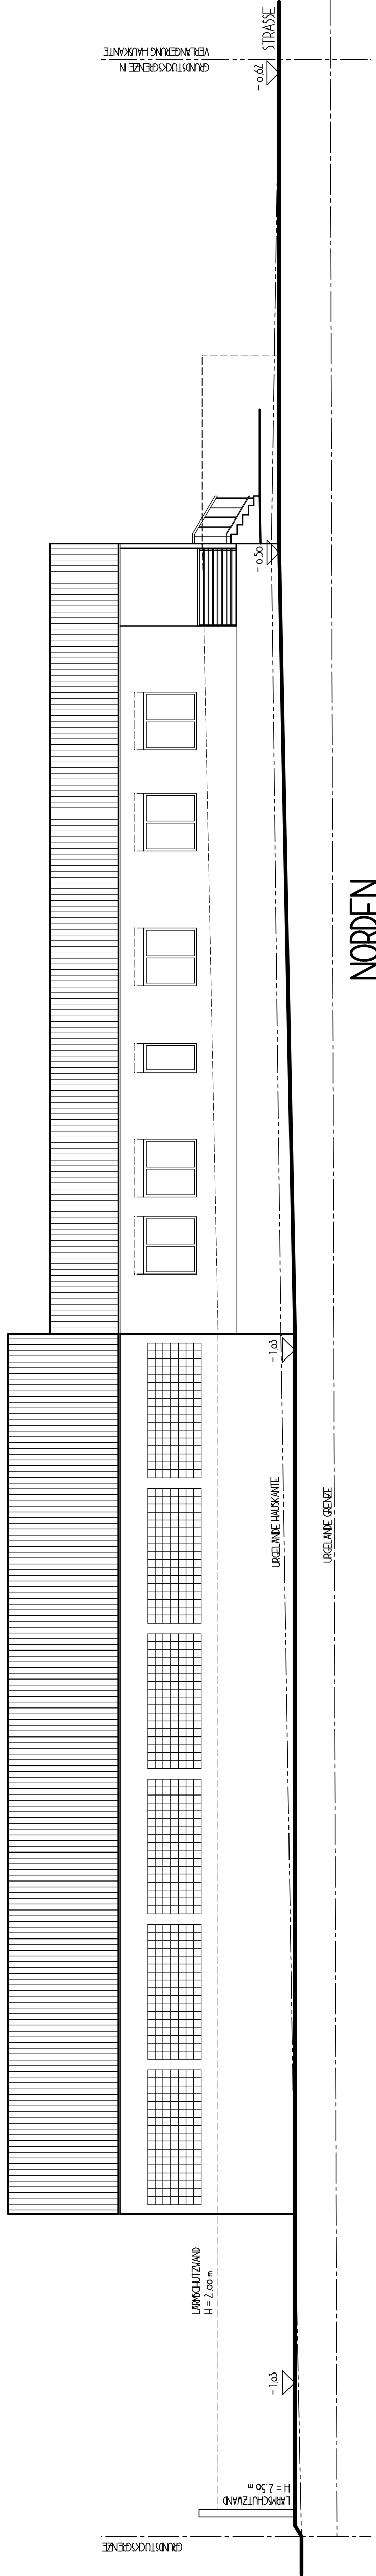
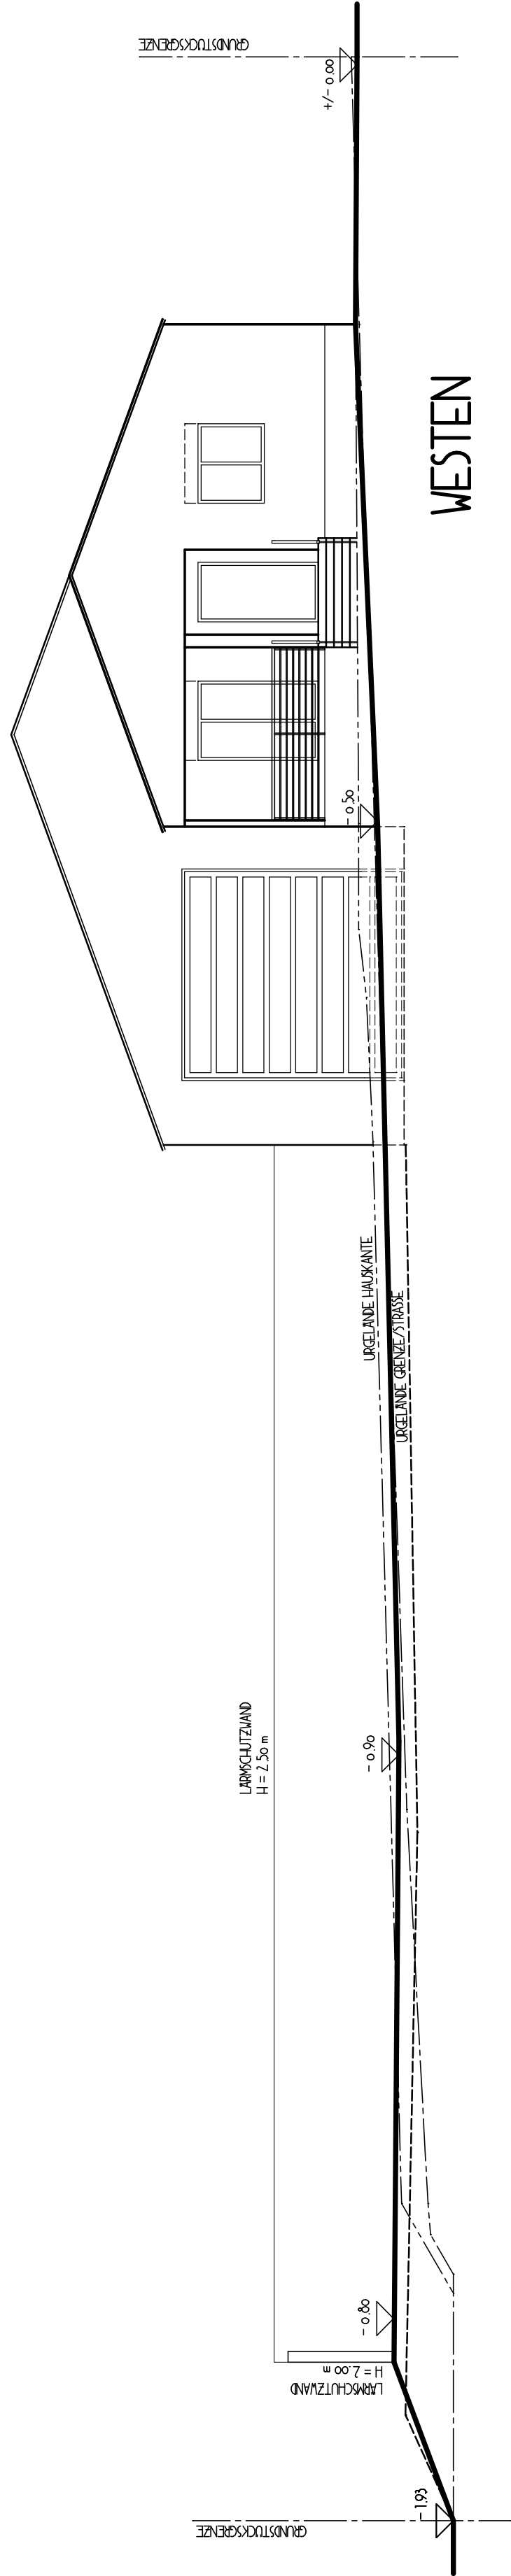


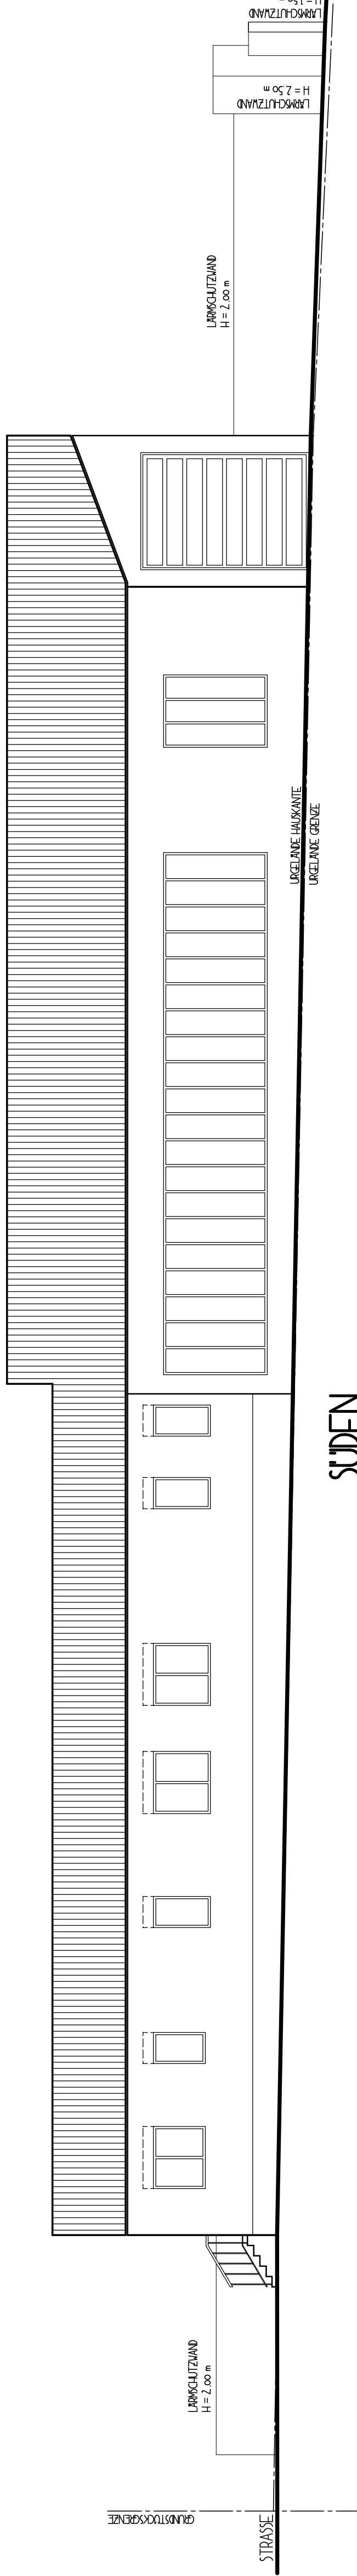

BAUENGABE (TEKTUR)

ENTWURF	VOLKER KOCH
PLANUNG	AUF DER SCENE
BAULEITUNG	REINHOLD KRENN
ARCHITECT	REINHOLD KRENN

NUTZUNGSÄNDERUNG BEST. PRODUKTIONSHALLE ZU
TRANSPORTUNTERNEHMEN MIT HALLE UND WOHNUM

N. PETERSBERG, HAUPTSTR. 81

BRIT WINKMANN
WALDSTR. 10
80333 MÜNCHEN

ANSICHTEN

1:100

STRASSE

3

ALPION