


105

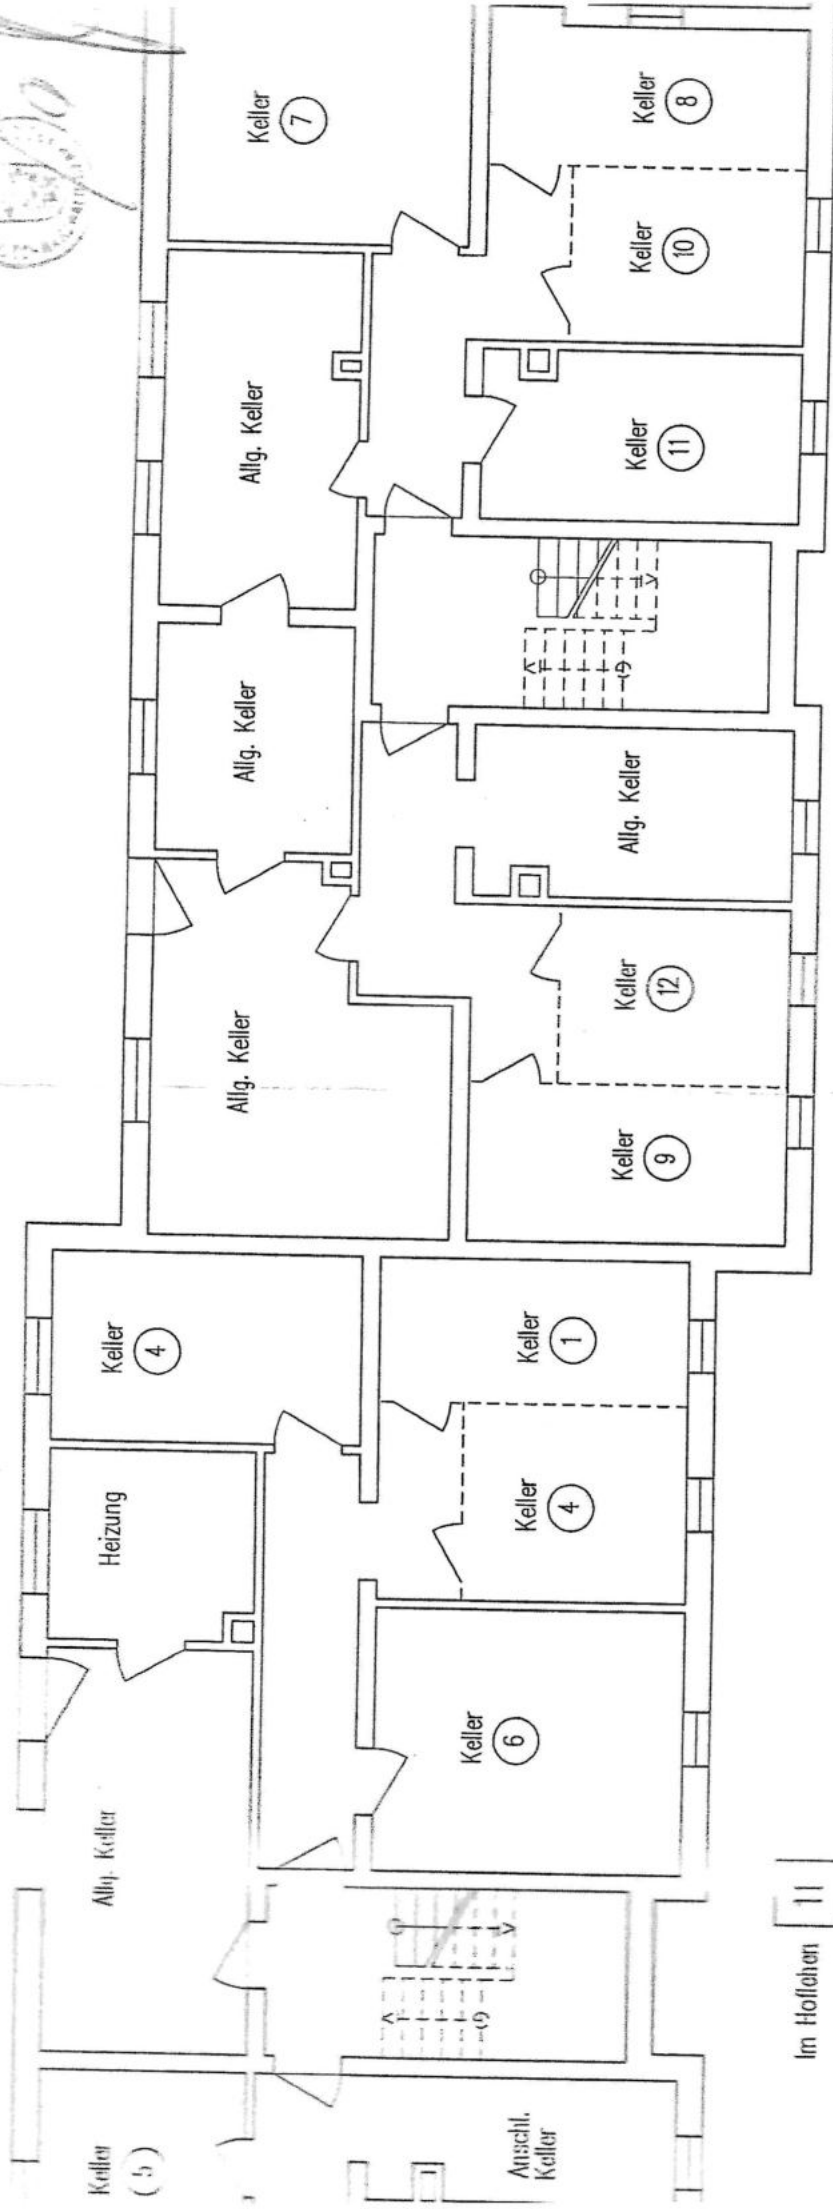

Im Hoflehen 13

Im Hoflehen 11


17.45

17.16

AUFTEILUNGSPLAN	04.06.2004	M 1:100
GEBÄUDE:	IM HOFLEHEN 11/13 78088 TRIEBERG	
ANTRAGSTELLE:	LFG IMMOBILIEN MANAGEMENT GMBH	

Der Rest ist Bestandteil

~~17 Aug 2004~~

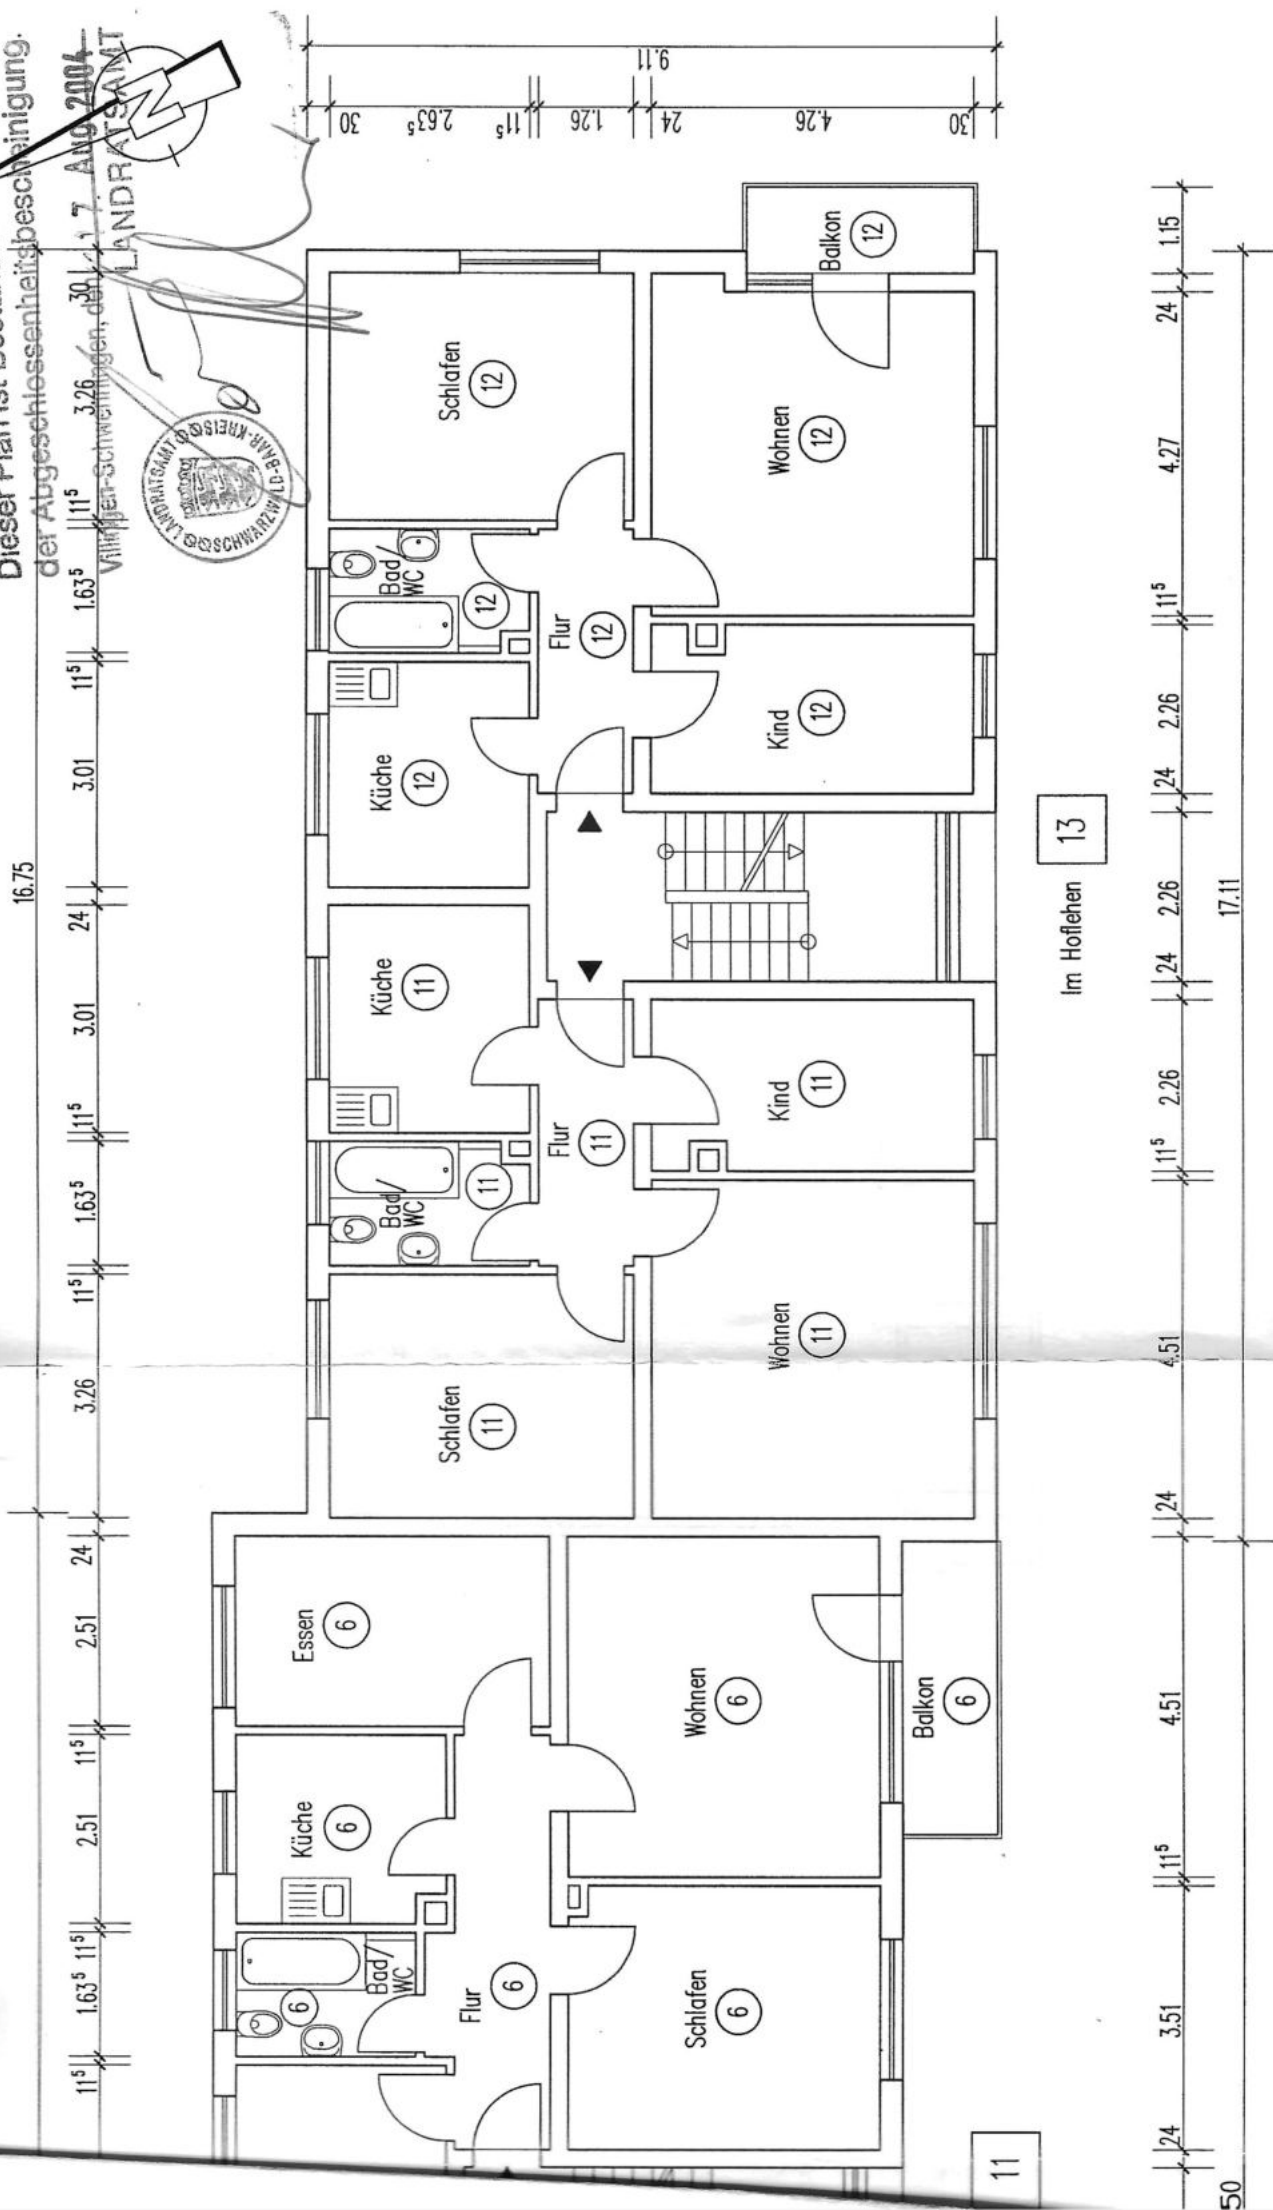


Dieser Plan ist Bestandteil
der Abgeschlossenheitsbescheinigung.

16.75

17.86

villingen-Schwenningen, den 17. Aug. 2004

MANDRATSAMT

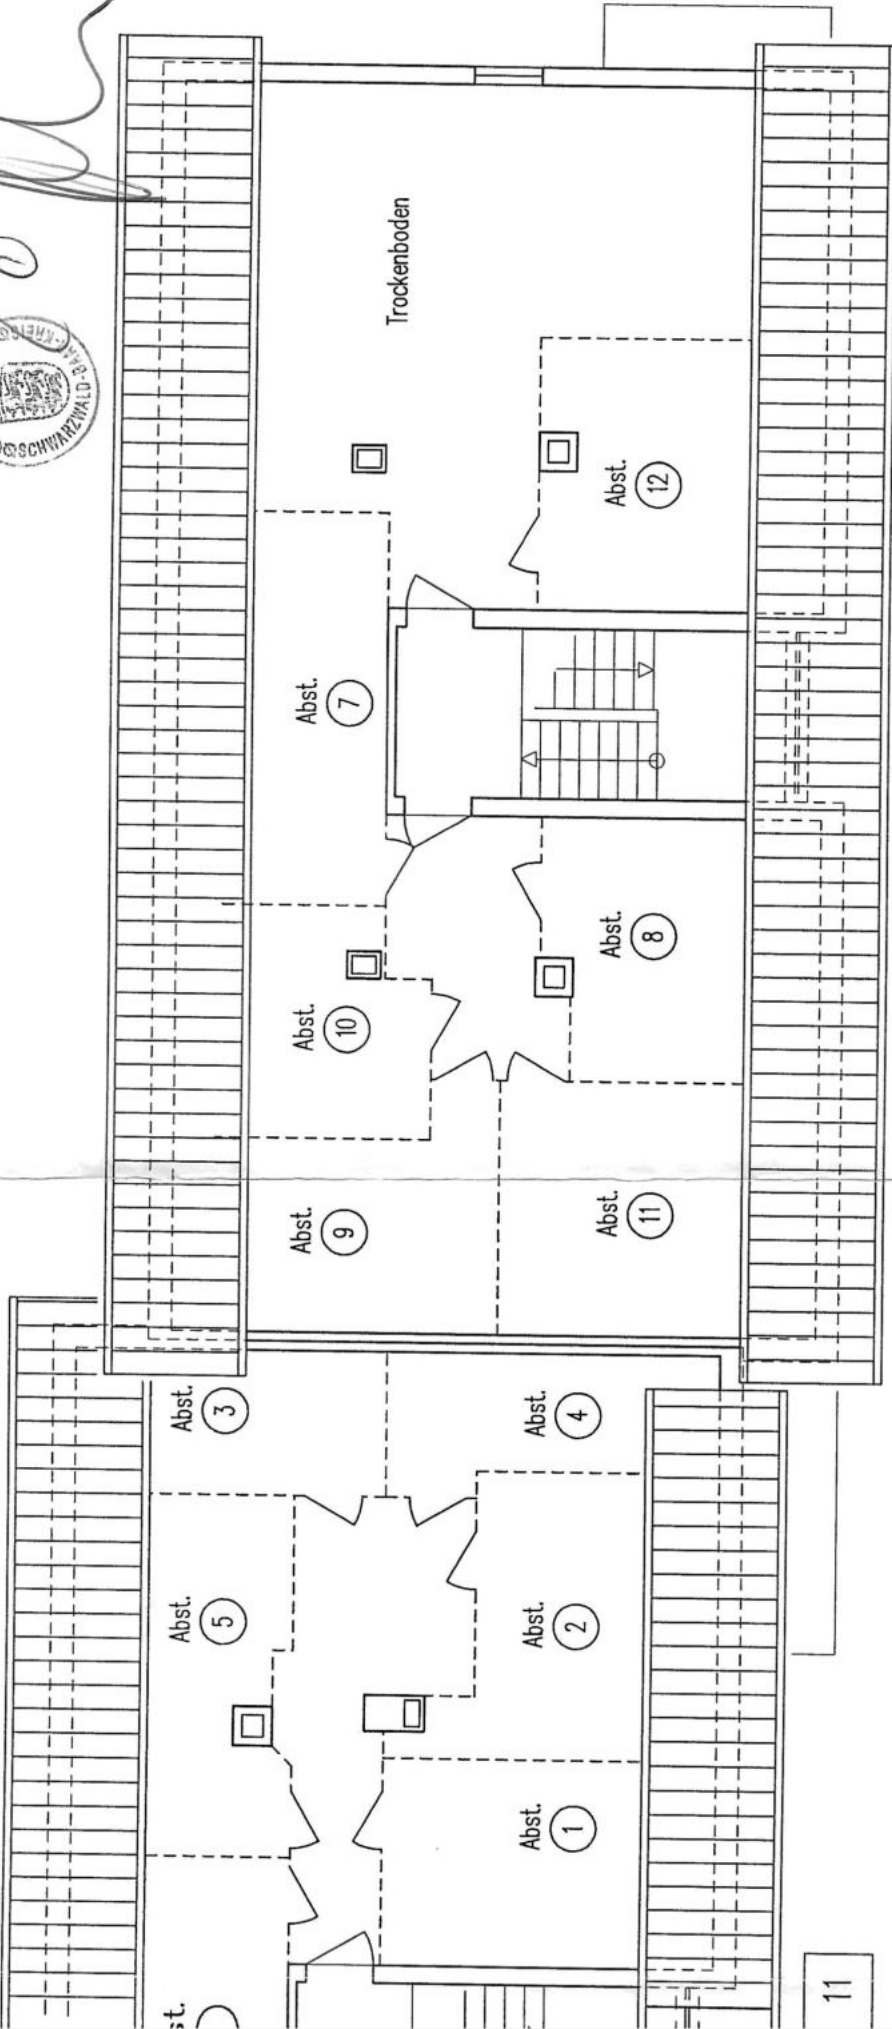

Im Hofe 13

17.86

17.11

9.11