


Gesehen
Bremerhaven, 26. NOV. 1987
Feuerwehr
Brandschutzabteilung
Hüllmann

BLATT: 1

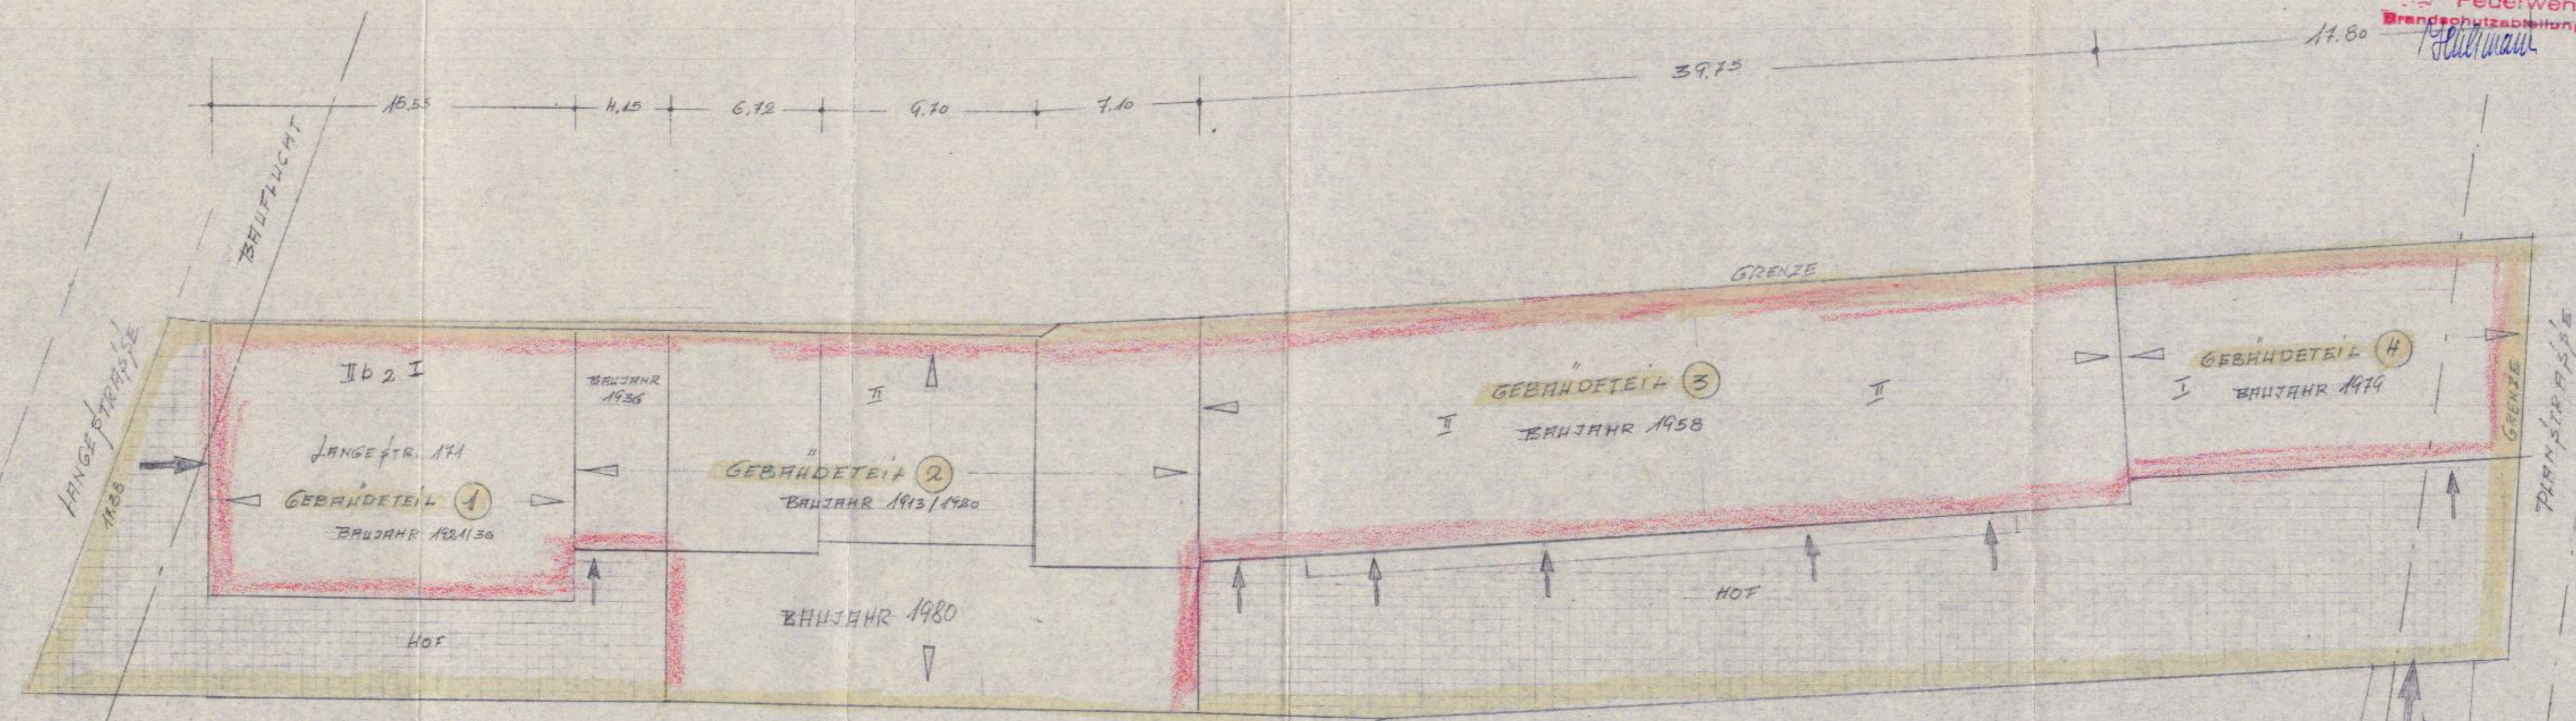

9.80
11.00
M 1:200

LEGENDE:
GEBÄUDE - ROT
GRUNDSTÜCK - GELB
FLUR 94
FLURST. 332/1

ÜBERSICHTSPLAN
LANGESTR. 171

BESTANDSAUFNAHME
LANGESTR. 171
MCY - MÖBEL-CENTRAL-VERTRIEB

AUFGESTELLT: LANGEN 160987

Architekt
Fritz
Grovesmühl
2857 Langen
EL 7424

möbel
central-Vertrieb
MIT GmbH & Co. KG
Lange Str. 117 2850 Bremerhaven