




Vermessungs- und Katasterverwaltung Niedersachsen

Gemeinde: Neu Wulmstorf
Gemarkung: Elstorf
Flur: 2 Flurstück: 166 / 88

Liegenschaftskarte 1:1000

Standardpräsentation

Erstellt am: 01.05.2023

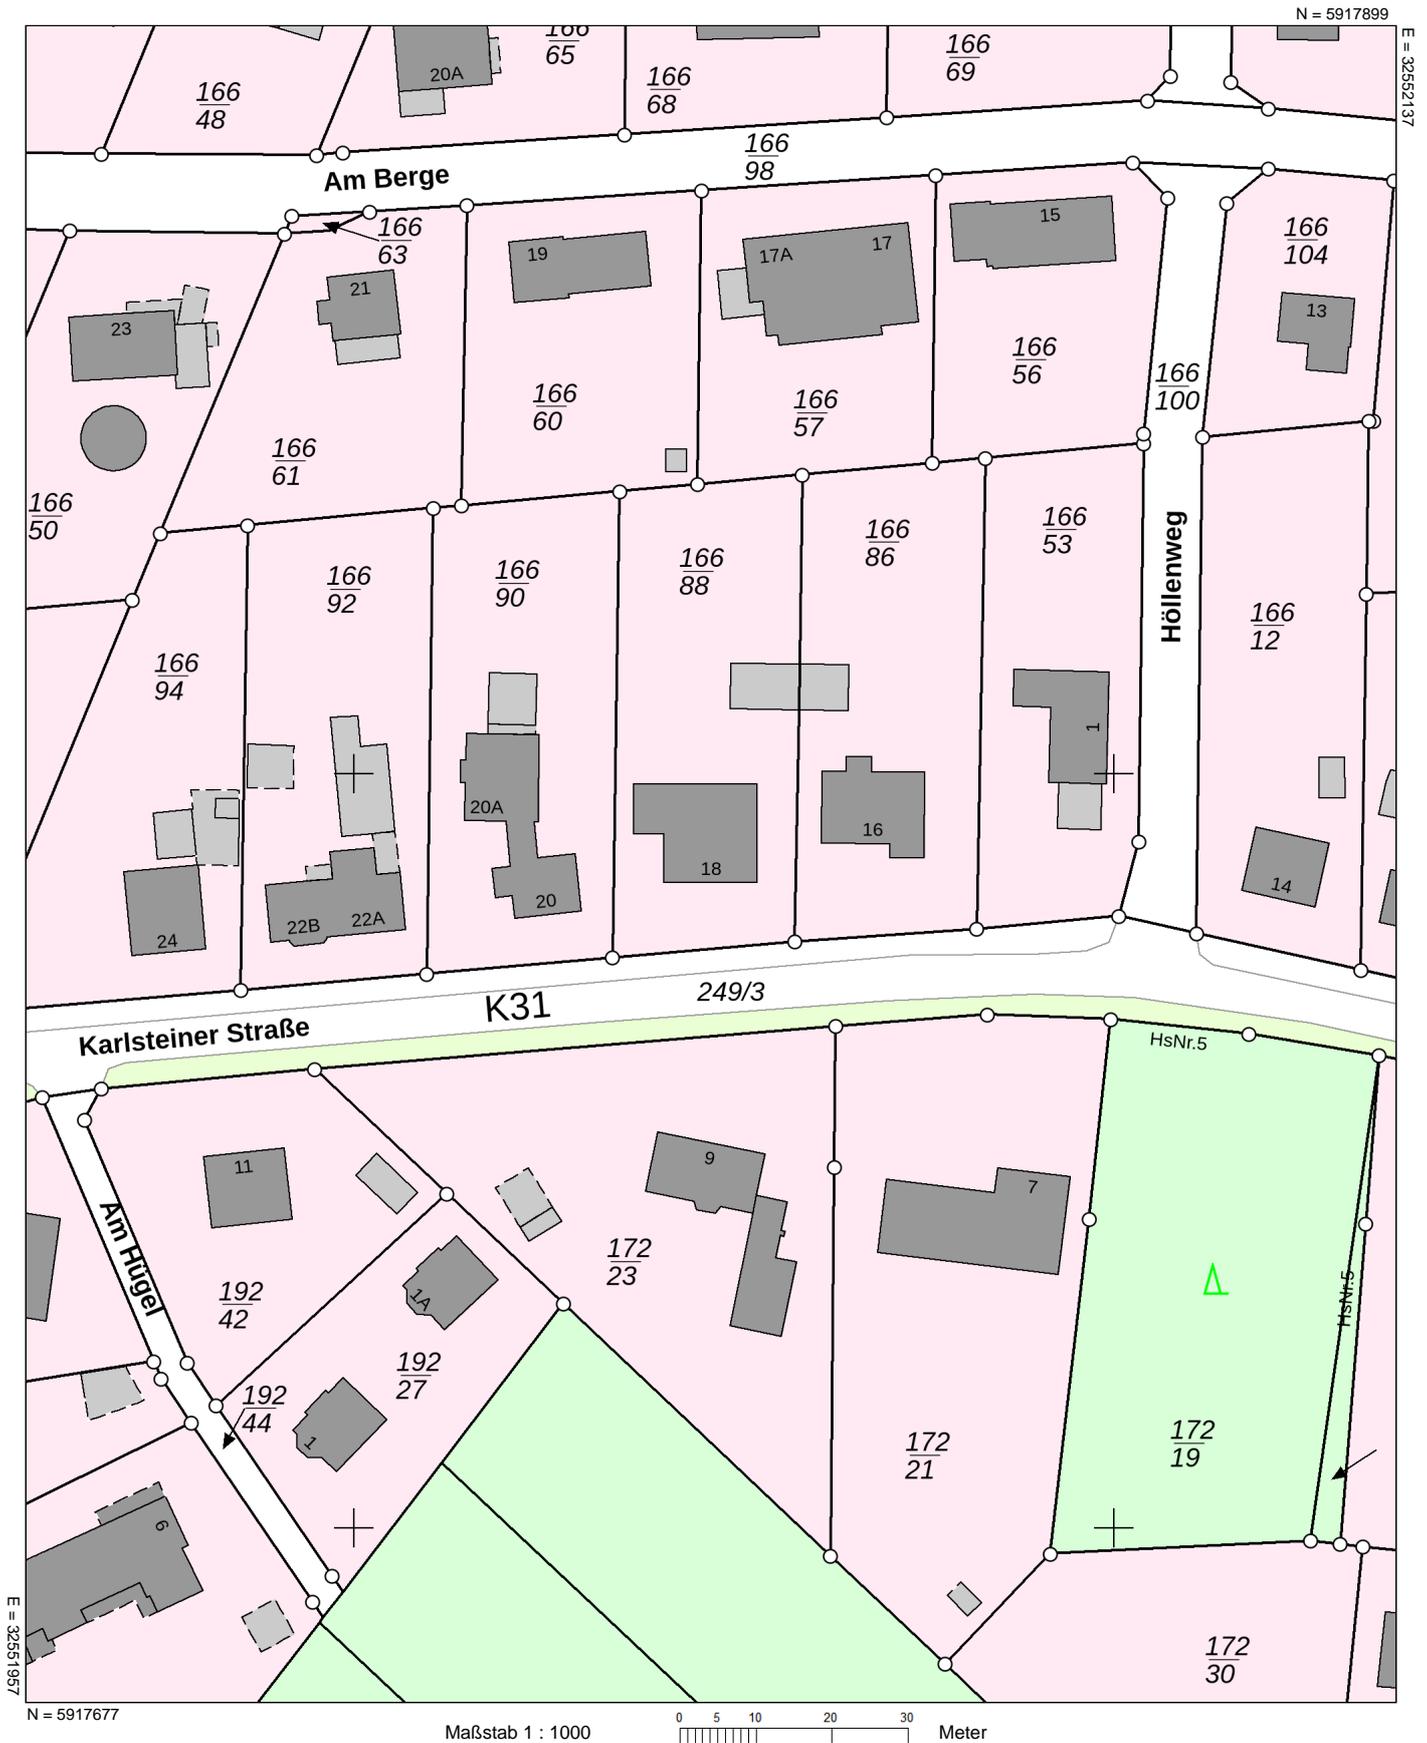

Verantwortlich für den Inhalt:

Landesamt für Geoinformation und Landesvermessung Niedersachsen
- Katasteramt Winsen (Luhe) - Stand: 29.04.2023
Von-Somnitz-Ring 3
21423 Winsen

Bereitgestellt durch:

Landesamt für Geoinformation und Landesvermessung Niedersachsen

Zeichen: 20230501_59494

Bei einer Verwertung für nichteigene oder wirtschaftliche Zwecke oder einer öffentlichen Wiedergabe sind die Allgemeinen Geschäfts- und Nutzungsbedingungen (AGNB) zu beachten; ggf. sind erforderliche Nutzungsrechte über einen zusätzlich mit der für den Inhalt verantwortlichen Behörde abzuschließenden Nutzungsvertrag zu erwerben.