


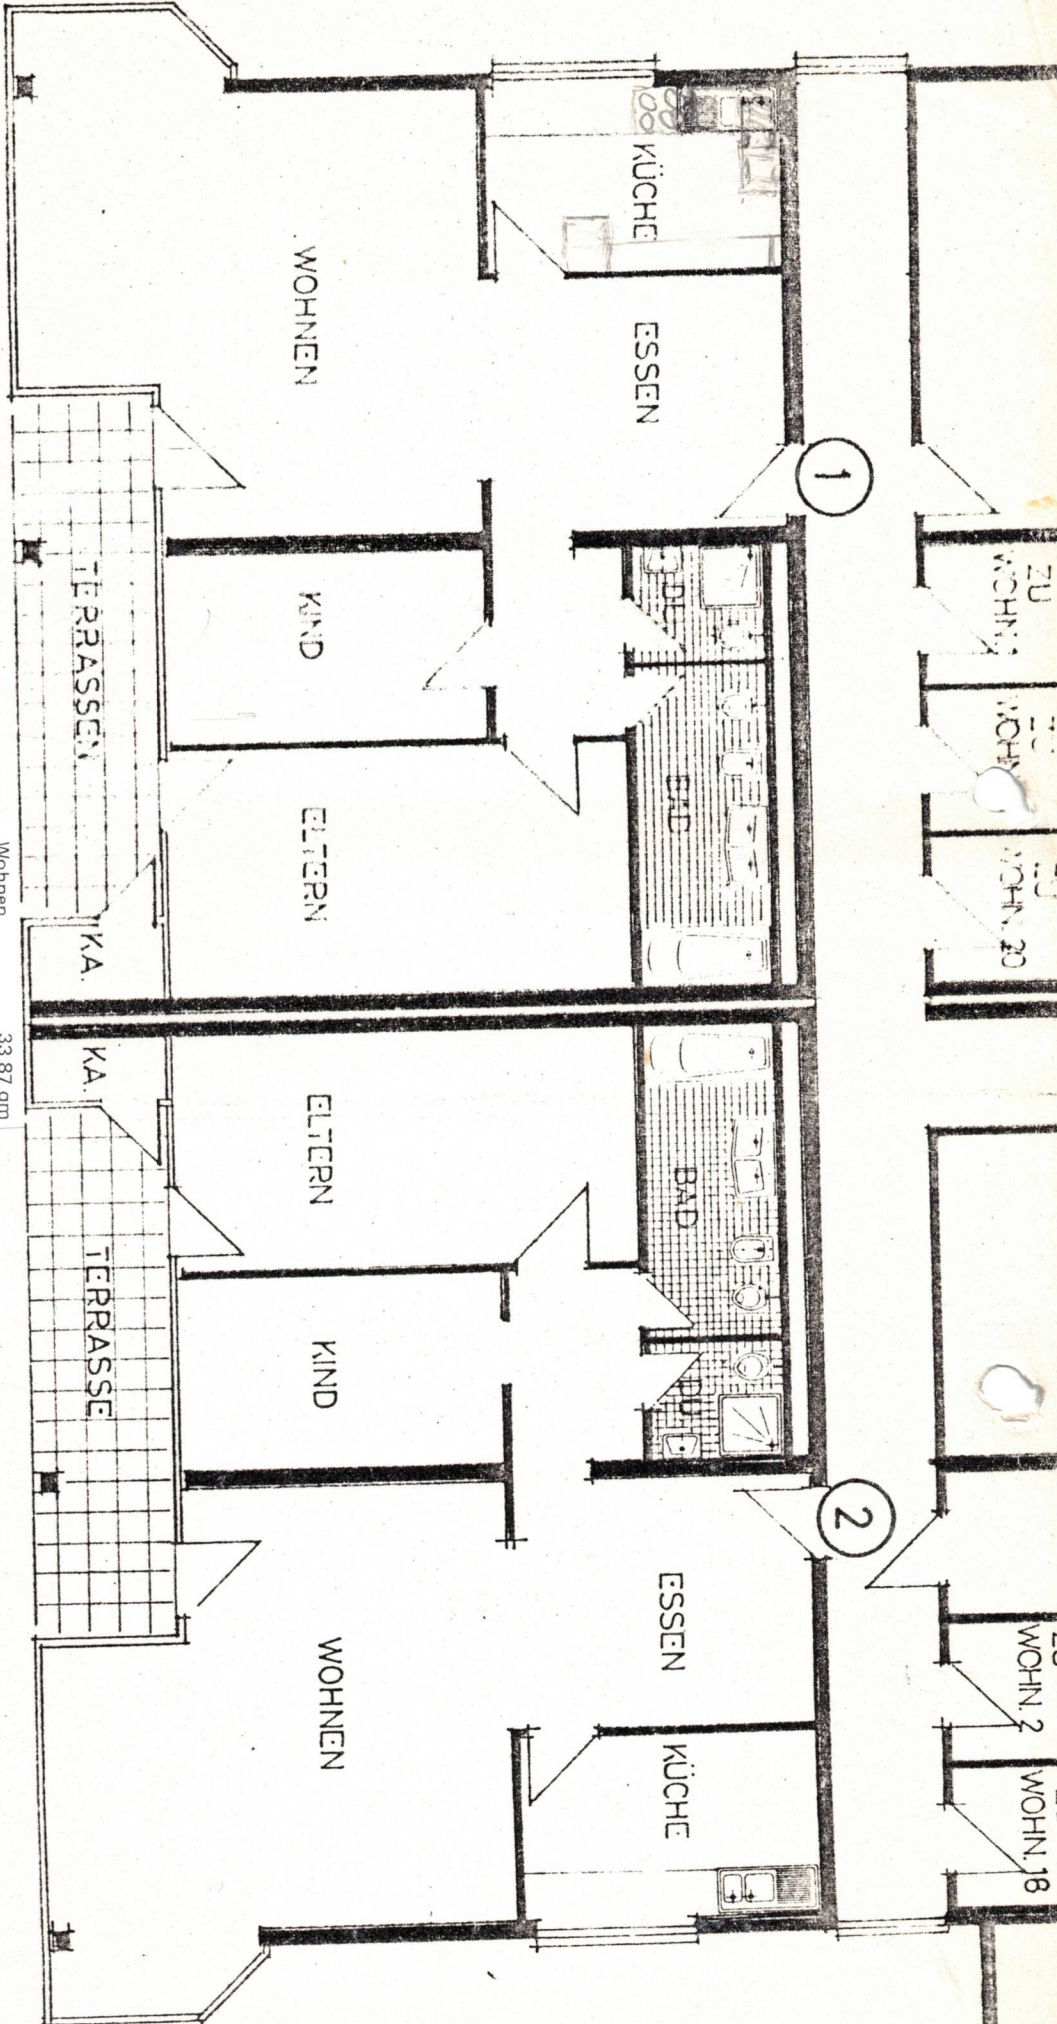

Zu den Wohnungen gehört je ein sep. Abstellraum auf der selben Etage.

Wohnen	33,87 qm
Erdiele	12,55 qm
Küche	9,24 qm
Eltern	18,90 qm
Kind	10,54 qm
Bad	7,26 qm
Dusche	2,64 qm
Flur	4,27 qm
Kammer	1,61 qm
/..3% Putz	
	100,88 qm
	3,03 qm
Terrasse	97,85 qm
	6,62 qm
	104,47 qm
Terrasse	13,23 qm x 0,5

24	2.40	10	3.26	24	1.51	10	4.15	24	24	24	4.15	10	1.51	24	3.26	10	2.40	24
24	5.76	24	2.51	10	3.15	24	24	24	3.15	10	2.51	24	5.76	24				

ROTE-TURM-STRAßE 28, UG

Prof. Dr. H. Determann (06204) 51408

Sommergasse 95
D-69469 Weinheim

