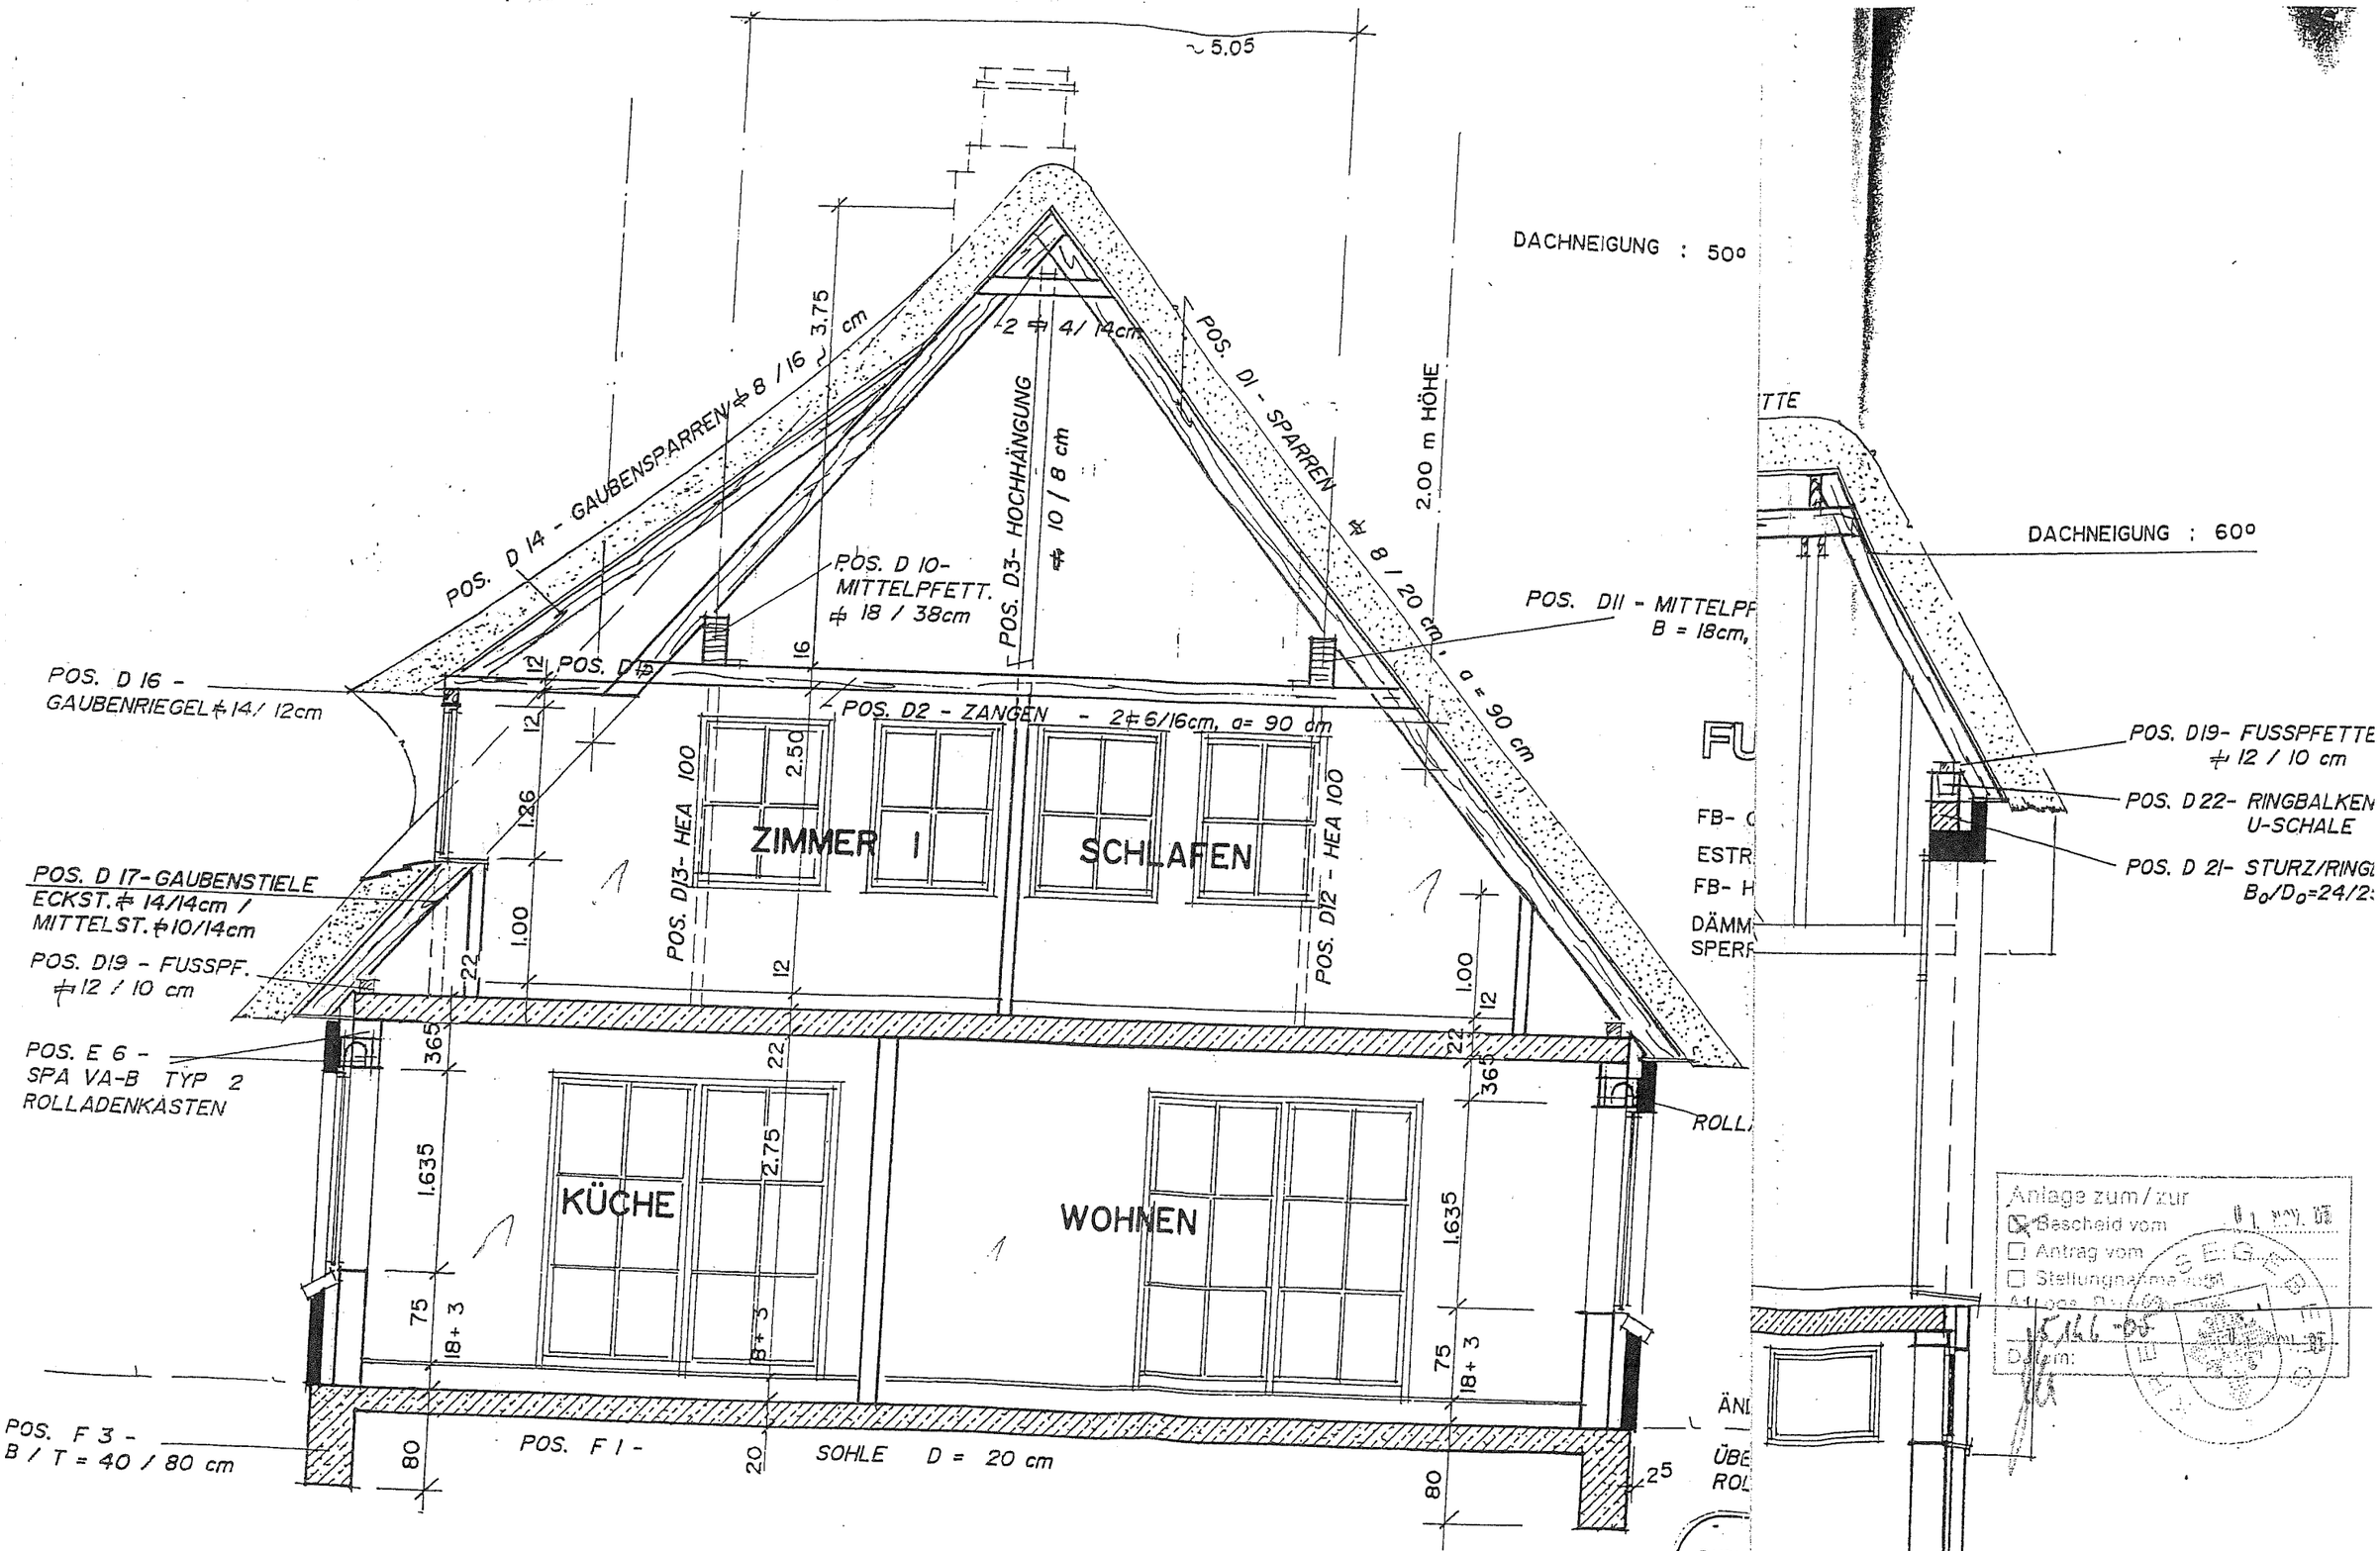

SCHNITT A...A M. 1 : 50

- STATIK BEACHTEN -