
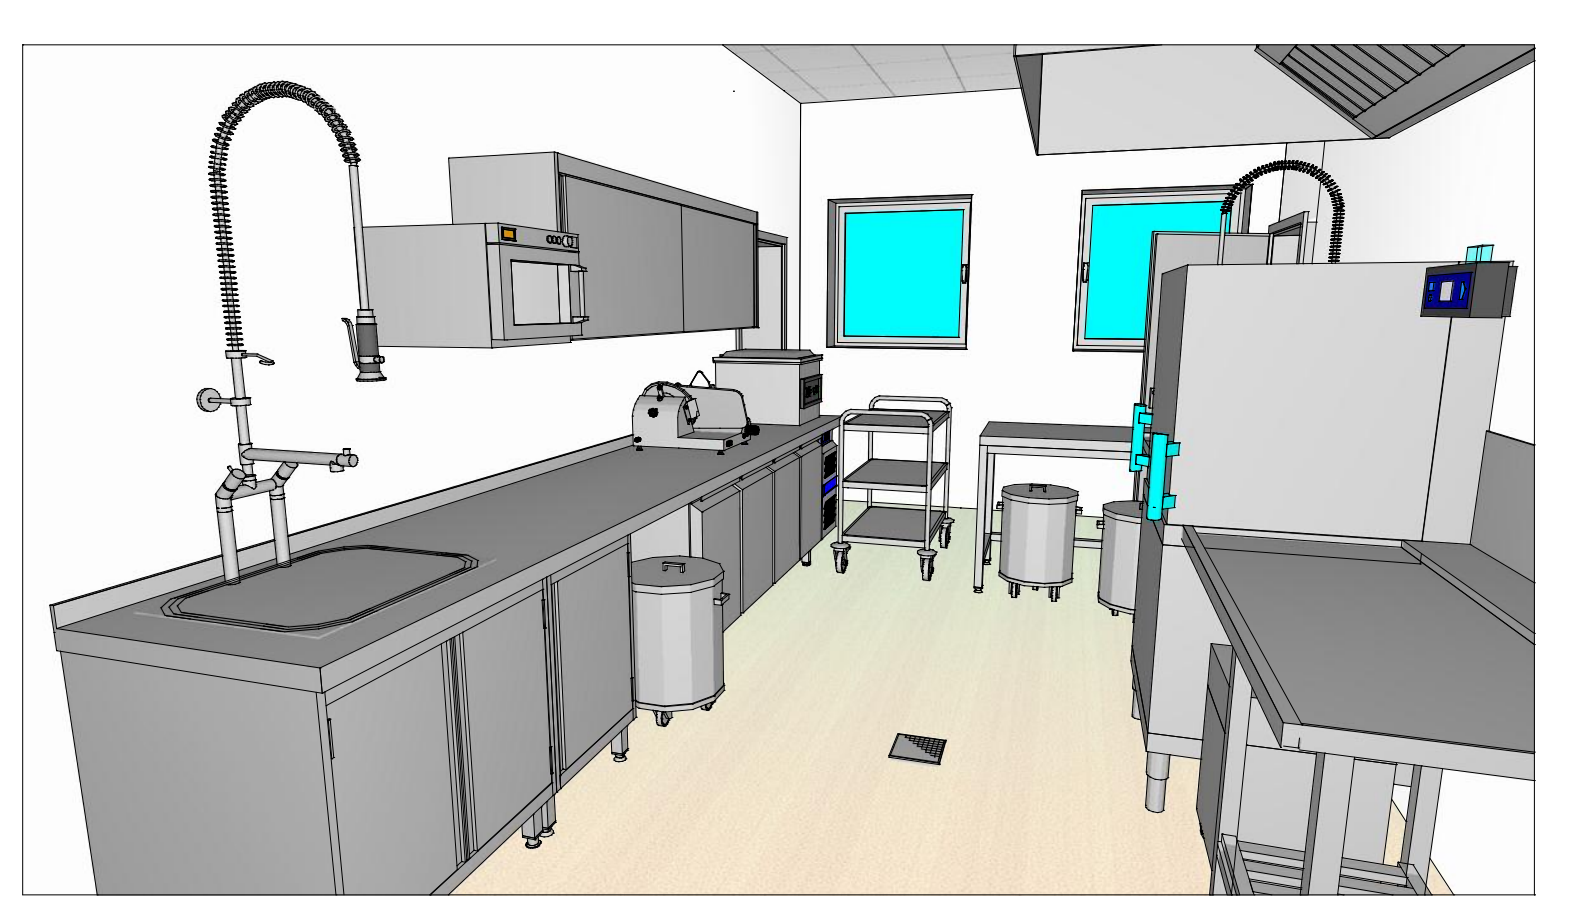
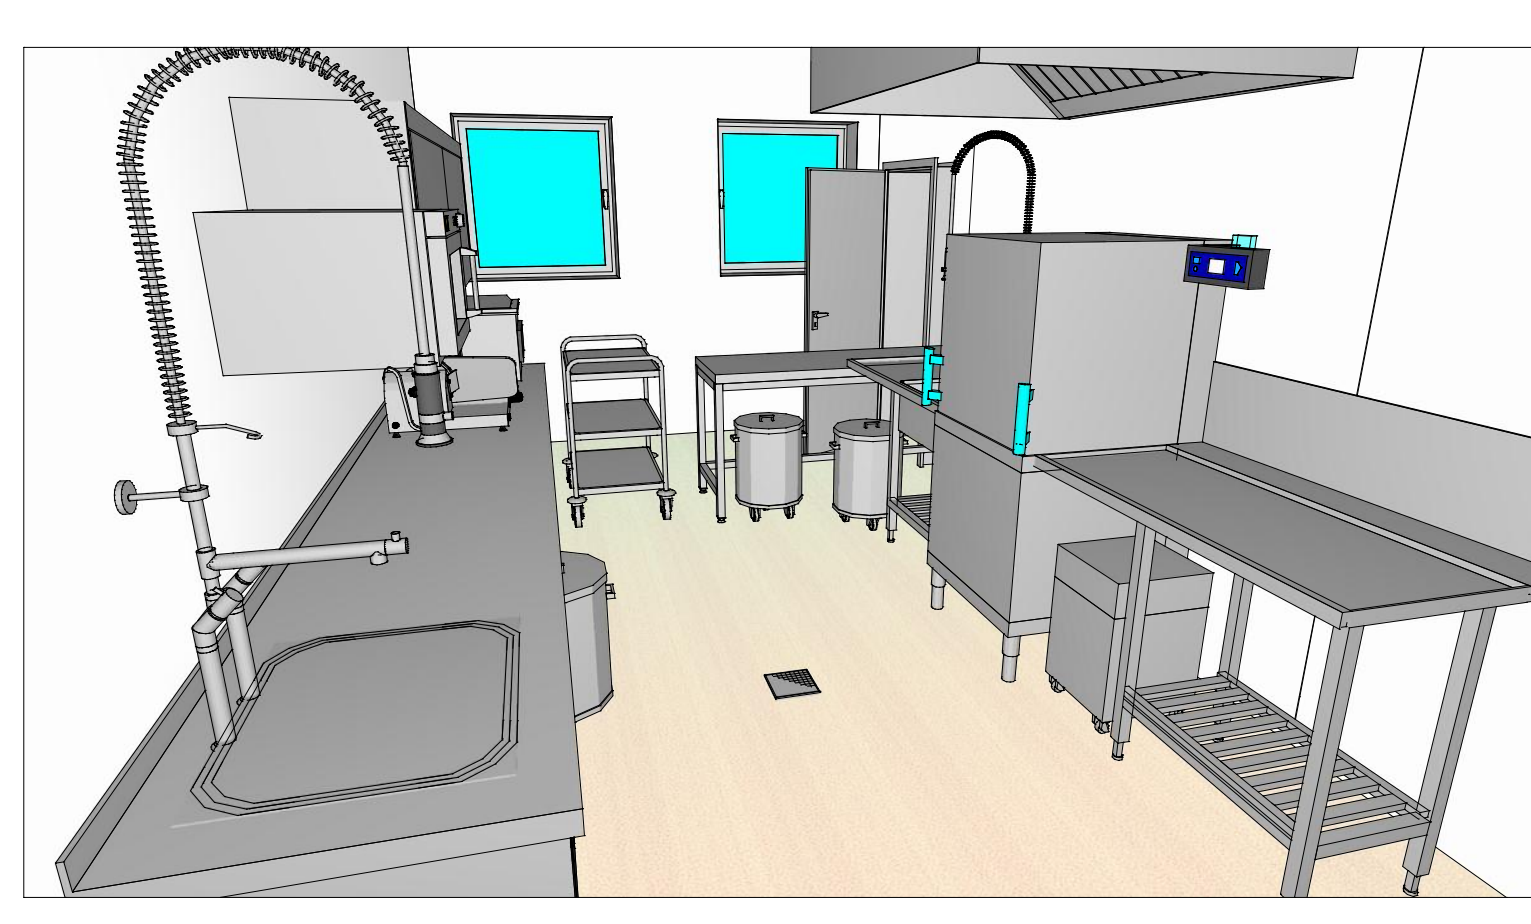


Pos.	Stück	Art/Bezeichnung	Breite	Tiefe	Höhe
1.1	1	Stück TRESSEN BAUSEITS			1
1.2	1	Stück EISWÜRFELBEREITER	580	622	730
1.2.1	1	Stück WASSERFILTER	102	102	380
1.3	1	Stück EISKRÜSER	175	330	315
1.4	1	Stück SPÜLMASCHINE M-ICLEAN-UM	600	600	700
1.4.1	1	Stück GID MODUL	440	550	150
1.5	1	Stück GETRÄNKETHEKE OHNE PLATTE, 2 TÜREN	1500	600	930
1.5.1	1	Stück SCHANKDECK MIT BECKEN	1500	700	50
1.5.2	1	Stück GID-FLÄSCHE	190	241	1795
1.6	1	Stück GETRÄNKETHEKE OHNE PLATTE, 8 ZÖGE	3100	600	930
1.6	1	TASSENWÄRMER	1	1	1
1.7	1	Stück KAFFEEMÜHLE BAUSEITS	200	390	600
1.8	1	Stück SIEBTÜRER ESPRESSOMASCHINE BAUSEITS	800	574	515
1.8.1	1	Stück ENTHÄRTER BAUSEITS	249	324	408
1.9	1	Stück KASSE BAUSEITS	340	433	488
2.1	1	Stück TRESSEN BAUSEITS	1	1	1
2.2	2	Stück BELEGSTATION	1370	700	865
2.3	1	Stück ARBEITSSCHRANK MIT HANDWASCHBECKEN	700	400	850
2.3	1	Stück UMG MÜLLKORB	1	1	1
2.4	1	Stück MISCHBATTERIE	50	168	260
2.5	1	Stück SEIFENSPENDER	95	222	330
2.6	1	Stück DESINFIZIENSPENDER	95	225	310
2.7	1	Stück PAPIERTUCHSPENDER	285	100	370
2.8	1	Stück KÜHLTISCH OHNE PLATTE	1718	675	800
2.9	1	Stück SOUS-VIDE-GÄRER	325	565	275
2.10	1	Stück ARBEITSSCHRANK OHNE PLATTE	2300	480	800
2.10.1	1	Stück ABFALLSCHRANK MIT KIPPLADE UND	980	480	800
2.10.1	1	Stück ABFALLBECKEN OHNE PLATTE	1	1	1
2.11	1	Stück ARBEITSPLATTE	3300	500	50
2.12	1	Stück WANDBO RD 2 FACH	2500	250	800
2.13	1	Stück HANDWASCHBECKEN	400	320	200
2.14	1	Stück MISCHBATTERIE	50	168	260
2.15	1	Stück SEIFENSPENDER	95	222	330
2.16	1	Stück DESINFIZIENSPENDER	95	225	310
2.17	1	Stück PAPIERTUCHSPENDER	285	100	370
2.18	1	Stück ABFALLBEHALTER BAUSEITS	335	255	450
2.19	1	Stück ARBEITSSCHRANK	700	700	850
2.20	1	Stück HÜGELIFT-SALAMANDER	585	600	515
2.21	1	Stück COMBI-DAMPFER 6x1/1	850	842	804
2.22	1	Stück UNTERGESTELL II	860	703	699
2.23	1	Stück DUNSTABZUGHAUBE	1400	1500	400
2.24	1	Stück RÖHROFENFÜR 2 RÖHREN	784	480	1030
2.25	1	Stück WARMSCHRANK OHNE PLATTE	2100	570	800
2.25.1	1	Stück ARBEITSPLATTE HITZEBESTÄNDIG BAUSEITS	2100	600	50
2.26	5	Stück WÄRMESTRAHLER	220	220	1314
2.27	1	Stück DOPPELFRITTEUSE	600	750	850
2.28	1	Stück BRILLPLATTE	600	750	850
2.28.1	1	Stück SPRITZSCHUTZ	600	600	130
2.29	1	Stück BEISTELLELEMENT	600	750	850
2.30	1	Stück BEISTELLELEMENT	800	750	1730
2.31	1	Stück BEISTELLELEMENT	600	750	850
2.32	1	Stück INDUKTIONSHERD	800	750	850
2.33	1	Stück INDUKTIONSHERD	800	750	850
2.34	1	Stück BADINWÄRE	600	750	850
2.35	1	Stück DUNSTABZUGHAUBE	6100	1500	400
2.36	1	Stück AUFTISCH INDUKTIONSKOCHFELD	400	455	130
2.37	1	Stück PAELLA PFANNE BAUSEITS	600	600	70
3.1	1	Stück ARBEITSSCHRANK OHNE PLATTE	800	680	800
3.2	1	Stück ARBEITSSCHRANK OHNE PLATTE	500	680	800
3.3	1	Stück KÜHLTISCH 4x 1/1 GN OHNE PLATTE	2190	675	800
3.4	1	Stück ABFALLROLLE	424	380	590
3.5	1	Stück ARBEITSPLATTE MIT BECKEN	4100	700	50
3.6	1	Stück GESCHRIPSPOLBRAUSE	200	530	1150
3.7	1	Stück AUFSCHNITTMASCHINE	440	530	360
3.8	1	Stück VAKUUM-VERPACKUNGSMASCHINE	445	535	405
3.9	1	Stück MIKROWELLE	422	508	337
3.9.1	1	Stück WANDBO RD FÜR MIKROWELLE	450	520	330
3.10	1	Stück WANDHANGSCHRANK	2000	400	600
3.11	1	Stück SERWIERWAGEN	895	595	950
3.12	1	Stück ARBEITSTISCH	1700	600	850
3.13	2	Stück ABFALLROLLE	424	380	590
3.14	1	Stück ZULAUFTISCH MIT BECKEN	1300	700	850
3.15	1	Stück GESCHRIPSPOLBRAUSE	200	530	1150
3.16	1	Stück HÄNDSPÜLMASCHINE M-ICLEAN-HL	735	750	1625
3.17	1	Stück ABLAUFTISCH	1300	700	850
3.18	1	Stück WASSERENTHÄRTER DUEMATIK	340	500	575
3.19	1	Stück DUNSTABZUGHAUBE	1500	1200	400
3.20	1	Stück HANDWASCHBECKEN	400	320	200
3.21	1	Stück MISCHBATTERIE	50	168	260
3.22	1	Stück SEIFENSPENDER	95	222	330
3.23	1	Stück DESINFIZIENSPENDER	95	225	310
3.24	1	Stück PAPIERTUCHSPENDER	285	100	370
3.25	1	Stück ABFALLBEHALTER BAUSEITS	335	255	450
4.1	1	Stück LAGERREGAL	3350	500	1800
4.2	1	Stück LAGERREGAL	1300	500	1800
4.3	1	Stück LAGERREGAL	3350	500	1800
5.1	1	Stück KÜHLELLENKOMBINATION	4300	3700	2650
5.2	1	Stück LAGERREGAL	3450	500	1800
5.3	1	Stück LAGERREGAL	900	500	1800
5.4	1	Stück LAGERREGAL	3450	500	1800
5.5	1	Stück LAGERREGAL	3450	500	1800

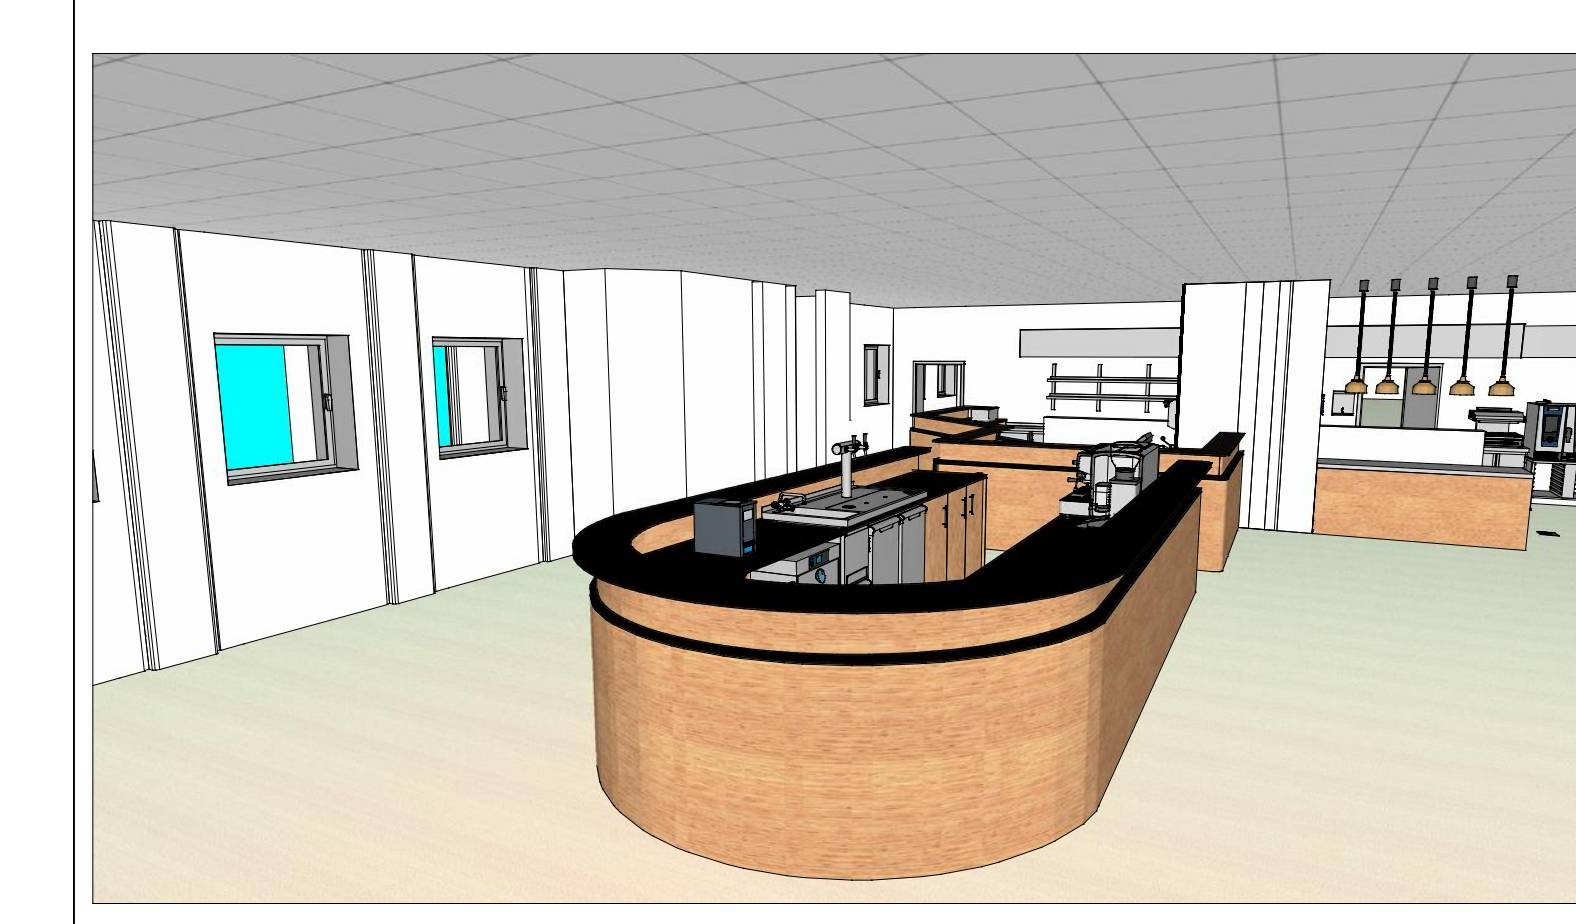

KR HERRMANN-ROWEDDER GROSSKÜCHEN-TECHNIK
Lübeck - Hamburg GmbH & Co KG Tel.: 0451/408700

Einrichtungsplan HAFENBAHNHOF
Vogteistraße, 23570 Lübeck-Travende
Küche / Saal Erdgeschoss

Gez. 17.02.2022 JAH
Bearbeiter: M.H./K.
Tel.: 0451-408703k
Maßstab: 1:50
Zeichnungs-Nr.: 03.23.2840
Index