


Erdgeschoss



1. Obergeschoss

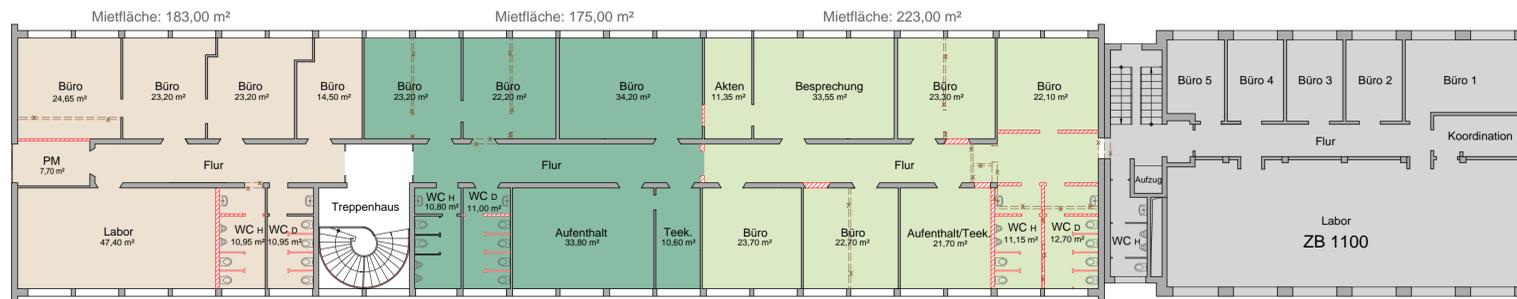

2. Obergeschoss



3. Obergeschoss



mögliche Sanierungsschritte:

- Gebäudehülle: Fassade inkl. Fenster und Türen
- Erdgeschoss: diverse Rohbauarbeiten, Estrich, Böden, Wände, Decken TGA-Leistungen, WC-Anlagen sowie neue Treppenanlage
- Obergeschoss: diverse Rohbauarbeiten, Estrich, Böden, Wände, Decken TGA-Leistungen, WC-Anlagen sowie neue Treppenanlage

Industriepark Düren Niederau
Kreuzauer Str. 46, 52355 Düren

VORABZUG



Lageplan M 1:2000

Eigentümer: Industriepark Düren Niederau Betriebs GmbH
Unternehmensgruppe Frauenrath
Industriestraße 50
52525 Heinsberg

Planer: Volker Monath
Willi-Bleicher-Straße 20
52353 Düren

Düren, den 08. Sept. 2017

Masterplan