


Blankenburger Straße

1. Obergeschoss

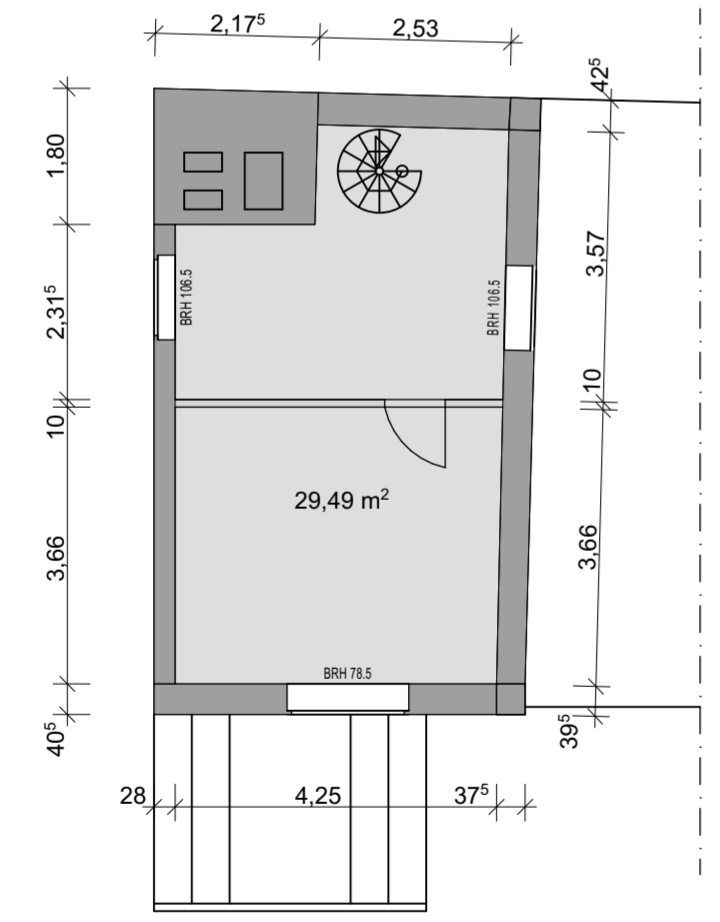

Archivunterlagen, digitalisiert	
BAUHERR: Vinh Nguyen Duy Pirmasenser Str. 60 07318 Saalfeld	PLANUNG : Pro-EFM GmbH Grüne Mitte 13 07318 Saalfeld Tel. 03671/456 500
BAUVORHABEN: Gebäude (ehemals Post) Blankenburger Straße 15/17 07318 Saalfeld	
ZEICHNUNG : Erdgeschoss	
Maßstab: 1:100	Projektnummer: 41 PL-07110041
Entwurfsverfasser: Dr. Jens Rinneberg	Datum, Planverfasser: 04.03.2022, Bra

Vervielfältigung, Weitergabe an Dritte, Bekanntmachung oder andere Nutzung der Zeichnung sind ohne Genehmigung nicht gestattet.
 Pfad: Q:\Büro-Pro-EFM\Projekte\41 FM-07110041 Post Blankenb. Str.15-17\CAD\01 Grundlagen\Bestand.pln