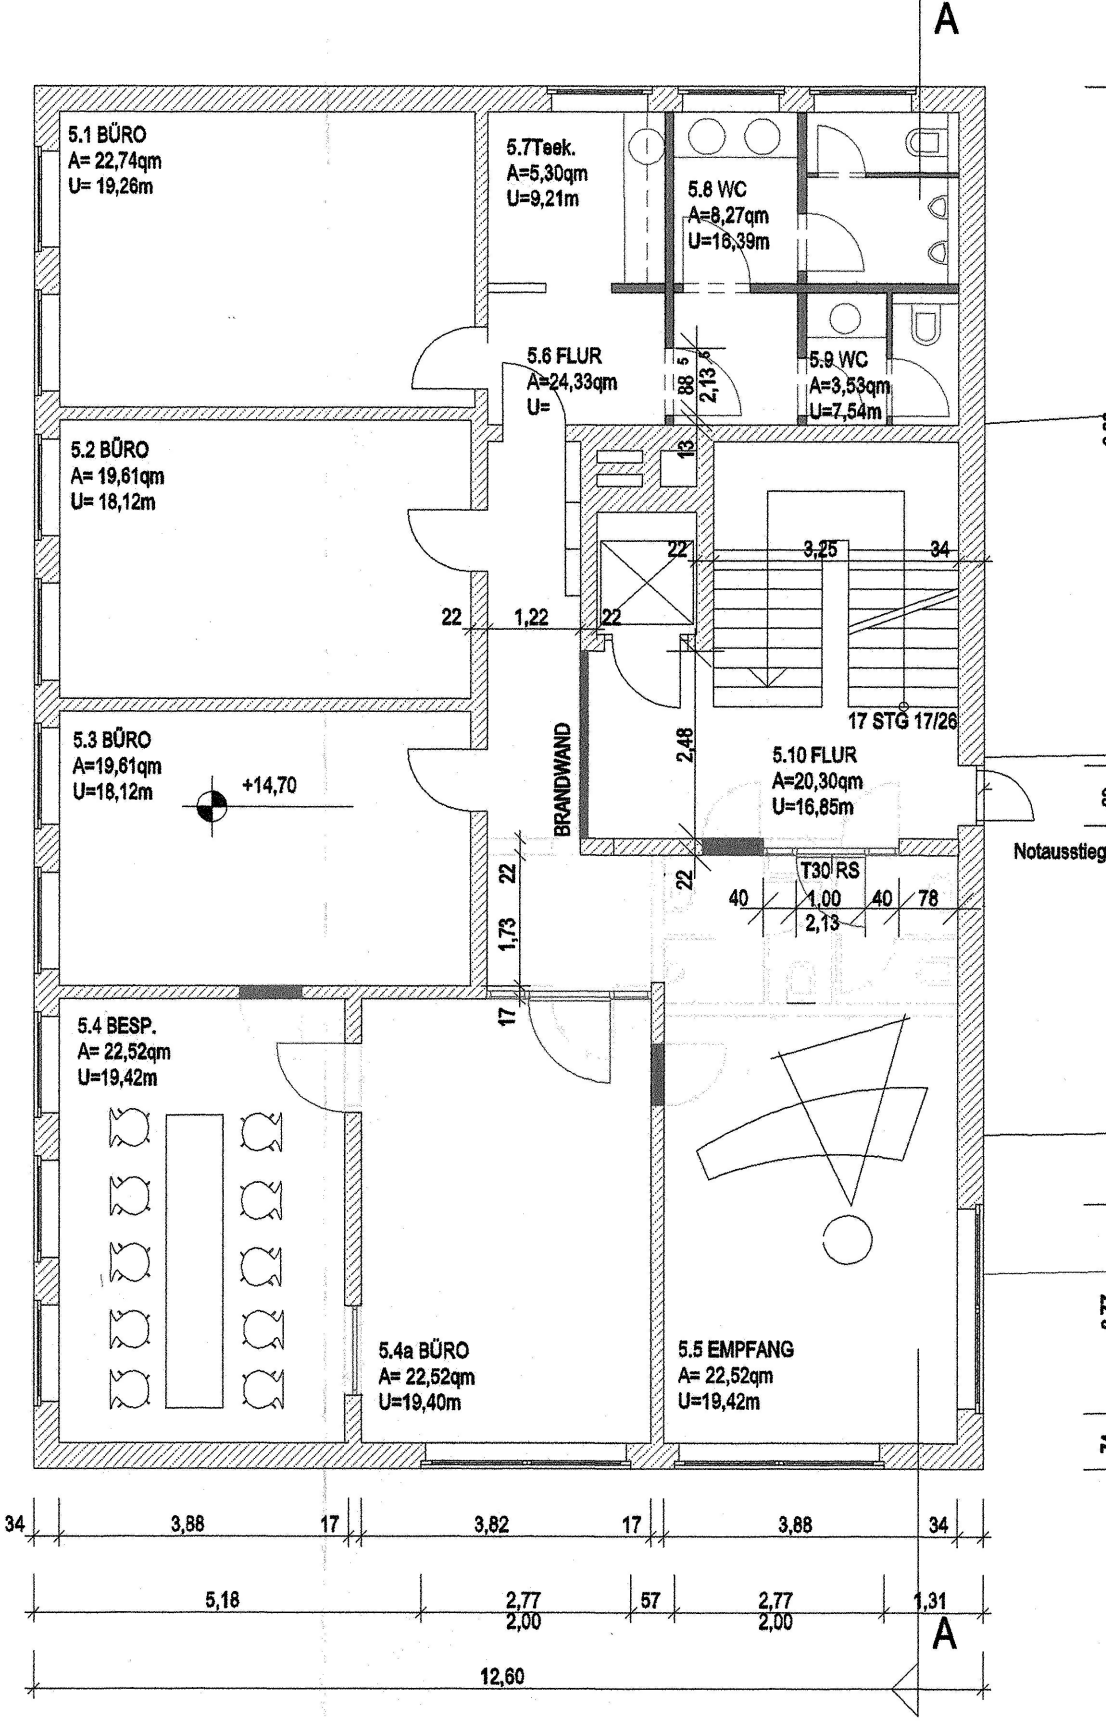
A
5.1 BÜRO
A= 22,74qm
U= 19,26m
5.7Teek.
A=5,30qm
U=9,21m
5.8 WC
A=8,27qm
U=16,39m
5.6 FLUR
A=24,33qm
U=
5.9 WC
A=3,53qm
U=7,54m
5.2 BÜRO
A= 19,61qm
U= 18,12m
3,25
34
22
1,22
22
17 STG 17/26
5.3 BÜRO
A=19,61qm
U=18,12m
+14,70
BRANDWAND
2,48
5.10 FLUR
A=20,30qm
U=16,85m
Notausstieg
T30 RS
40
1,00
40
78
2,13
1,73
17
5.4 BESP.
A= 22,52qm
U=19,42m
5.4a BÜRO
A= 22,52qm
U=19,40m
5.5 EMPFANG
A= 22,52qm
U=19,42m
34
3,88
17
3,82
17
3,88
34
5,18
2,77
2,00
57
2,77
2,00
1,31
A
12,60