

STRADA STATALE N° 34

DOCCIA

INGRESSO

CUCINA

-070


600

300

SOGGIORNO PRANZO

550

360

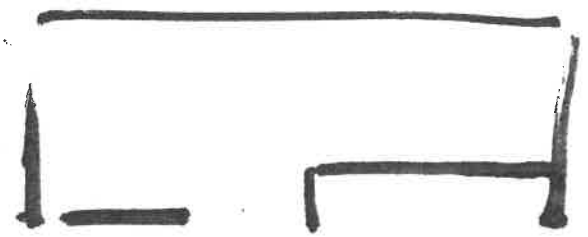

fare ingresso solo a cantina

38
190

architetti
franco e pino
spinelli
v. beccani, 1
milano - 585949


1013

20.10.65

VILLETTA A CANNERO

PIANTA A QUOTA -070

1:100

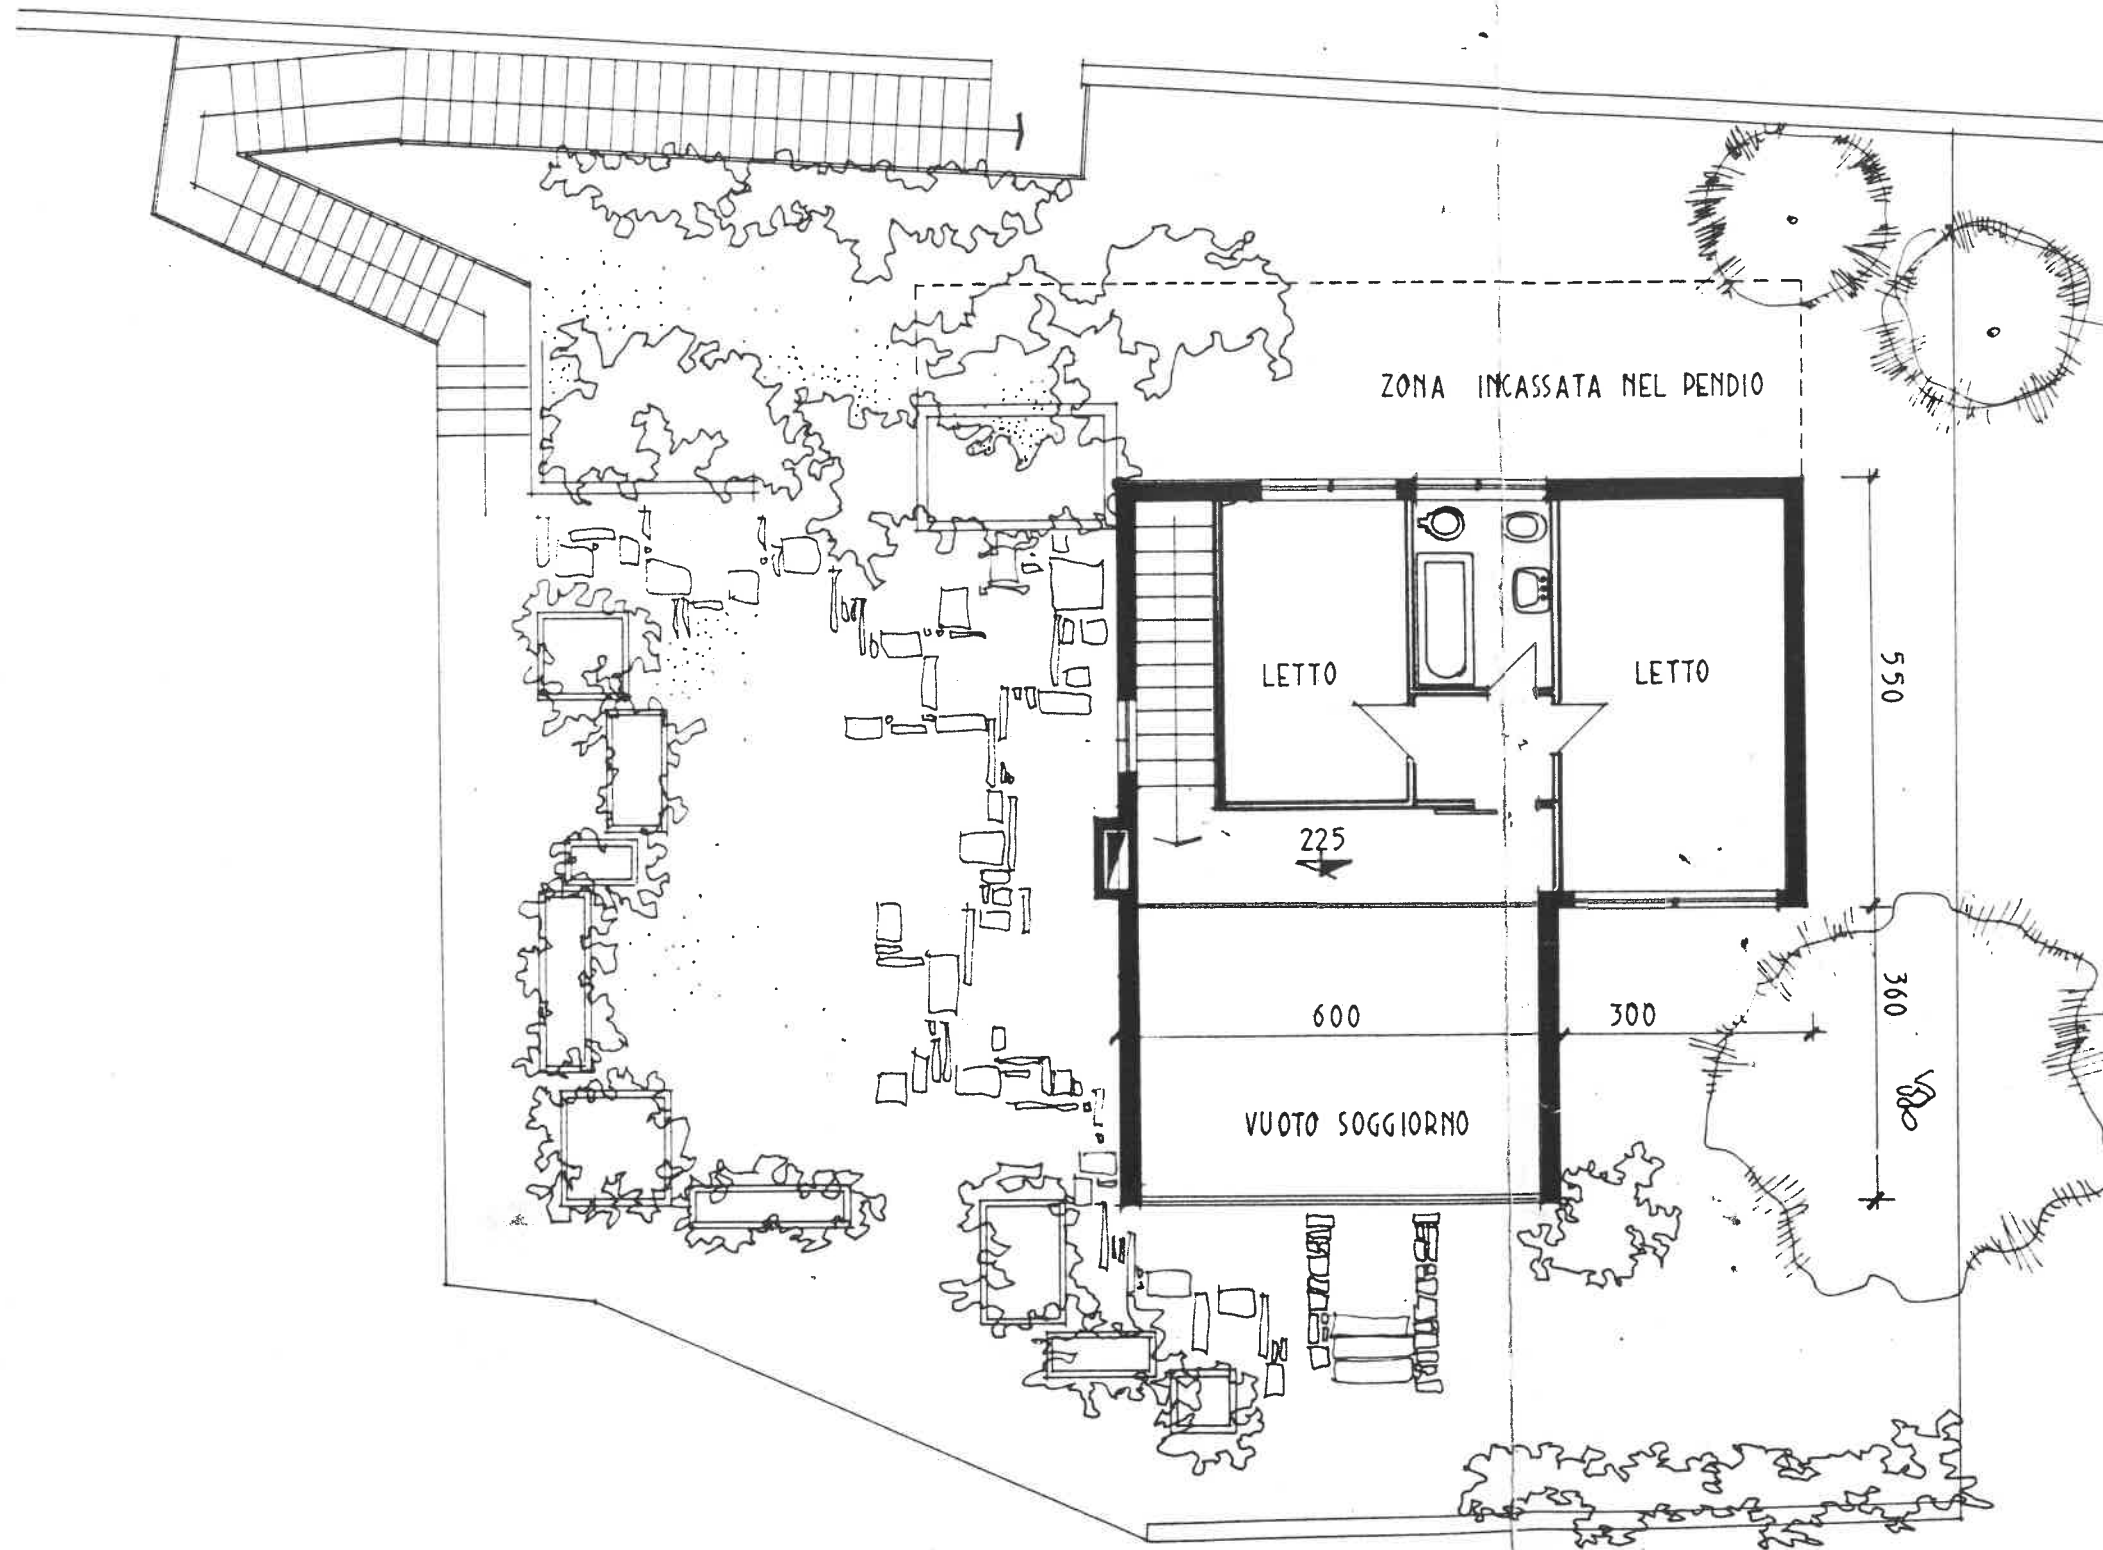

SUPERFICIE COPERTA MQ. 71,10

ZONA INCASSATA NEL PENDIO

LETTA

LETTA

225


600

300

VUOTO SOGGIORNO

550

360

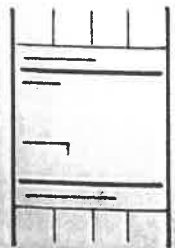

architetti
franco e pino
spini
v. beccati. 1
milano - 560040

1012

20 10. 55

VILLETTA A CANNERO

PIANTA A QUOTA

1:100