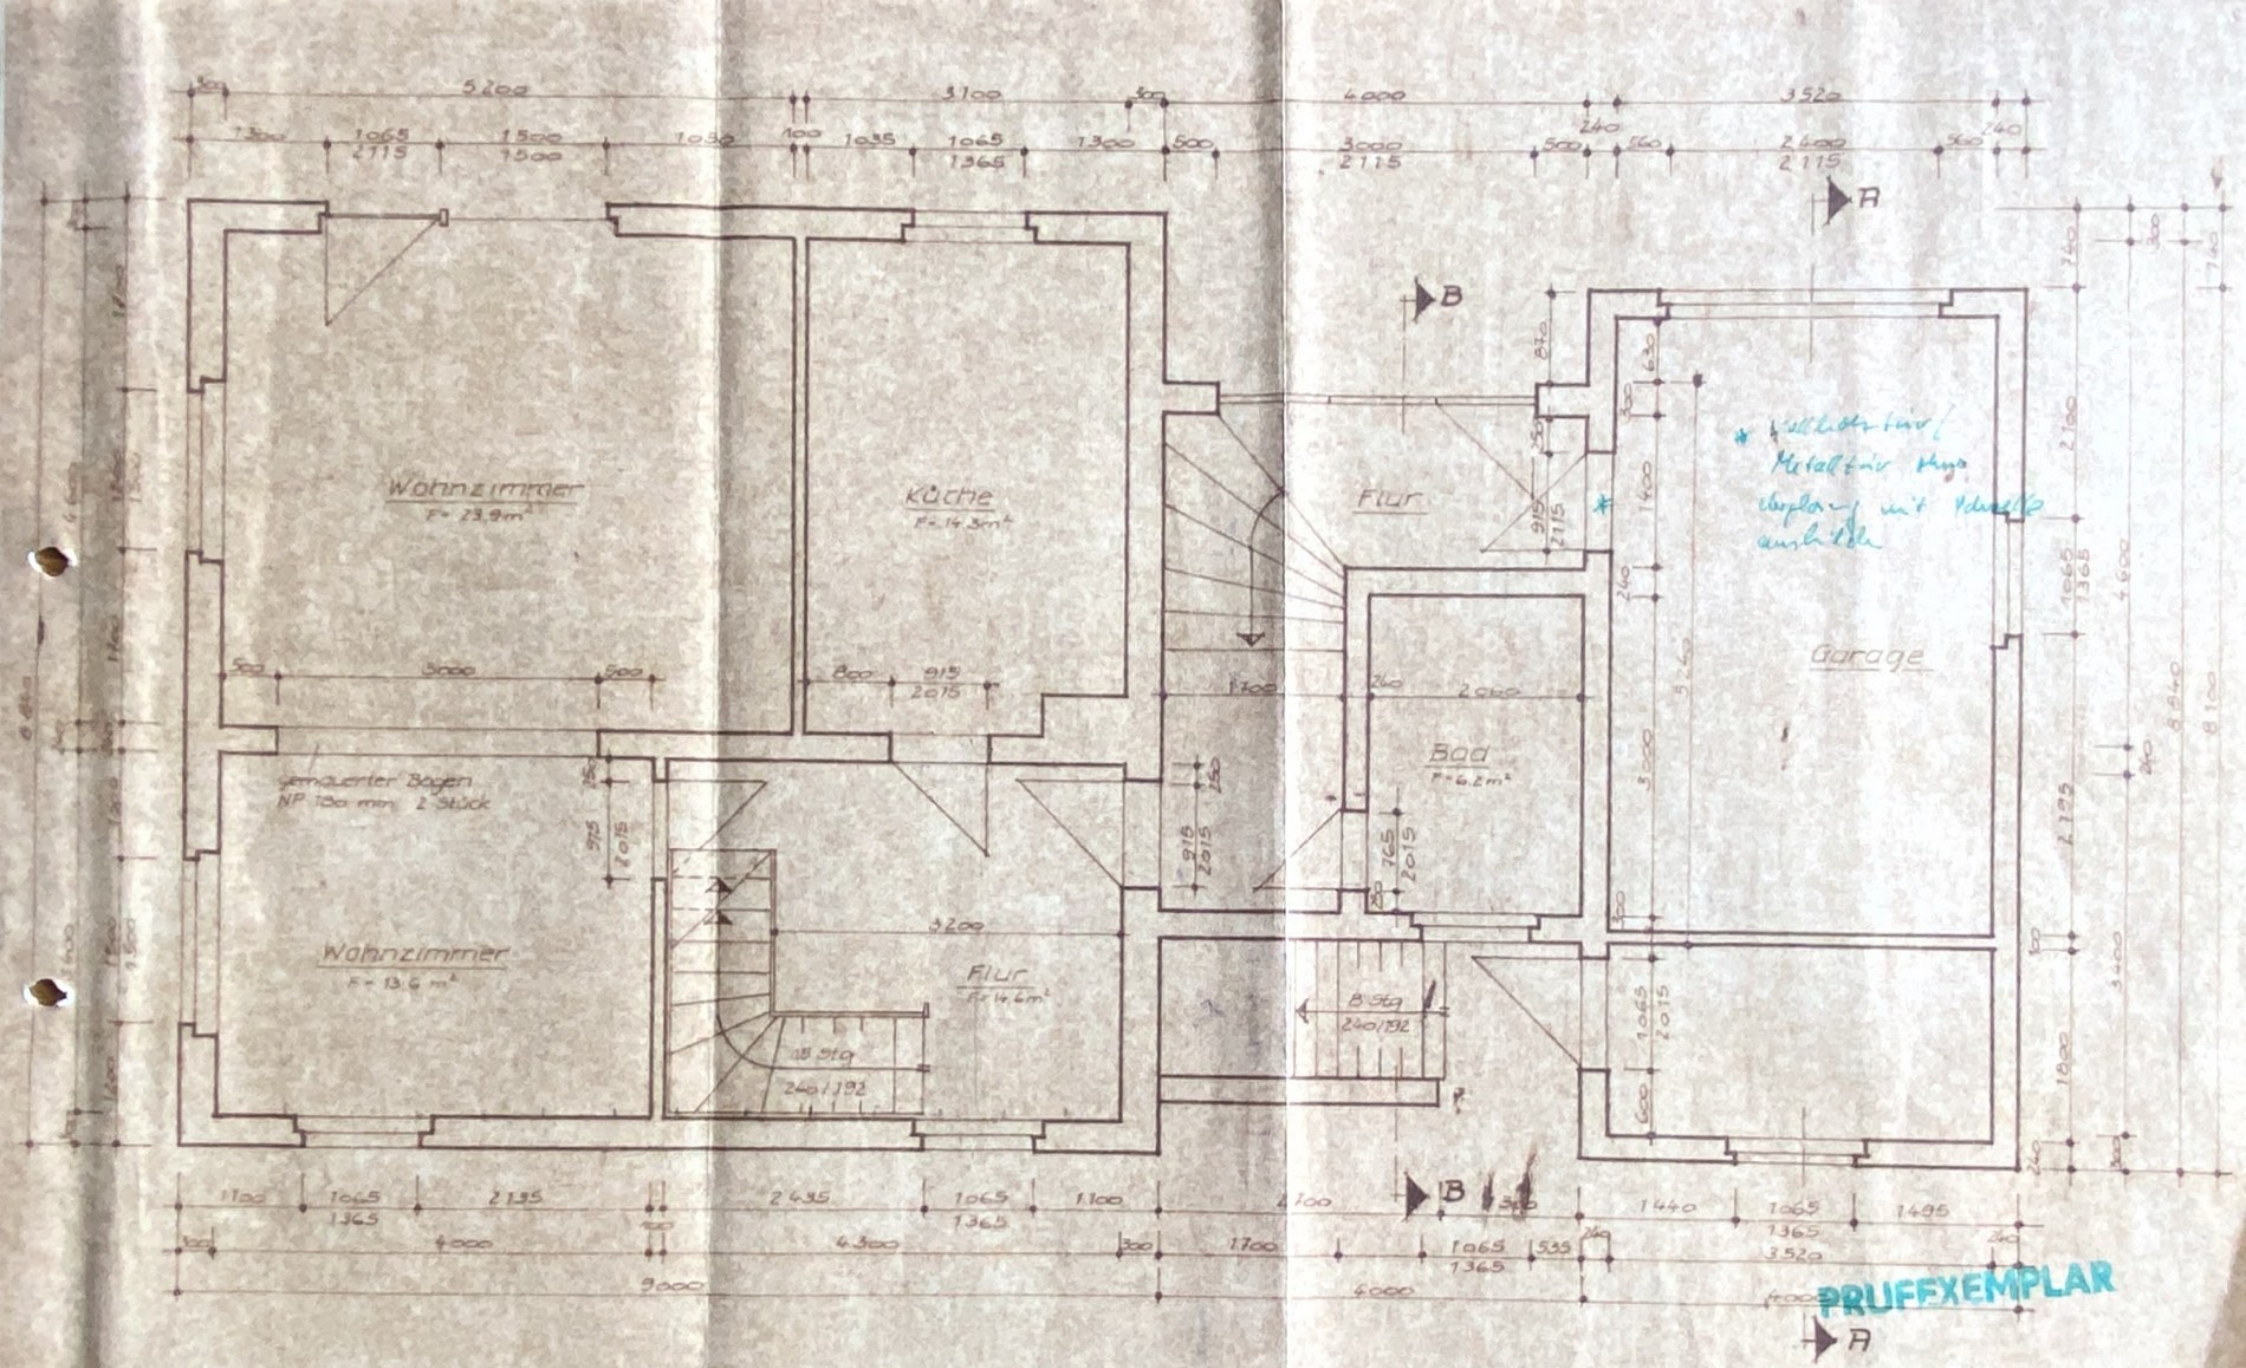

Eigenheim EW 65 B	Blatt Nr 5
Fam. Steenbeck	Maßst 1:50
Grundriß EG	Bearbeiter Gehlke
	Datum