




Flurstück: 51
Flur: 23
Gemarkung: Groß Rosenburg

Gemeinde: Barby, Stadt
Kreis: Salzlandkreis

Erstellt am 23.02.2024
Aktualität der Daten: 22.02.2024

5756878

3259830

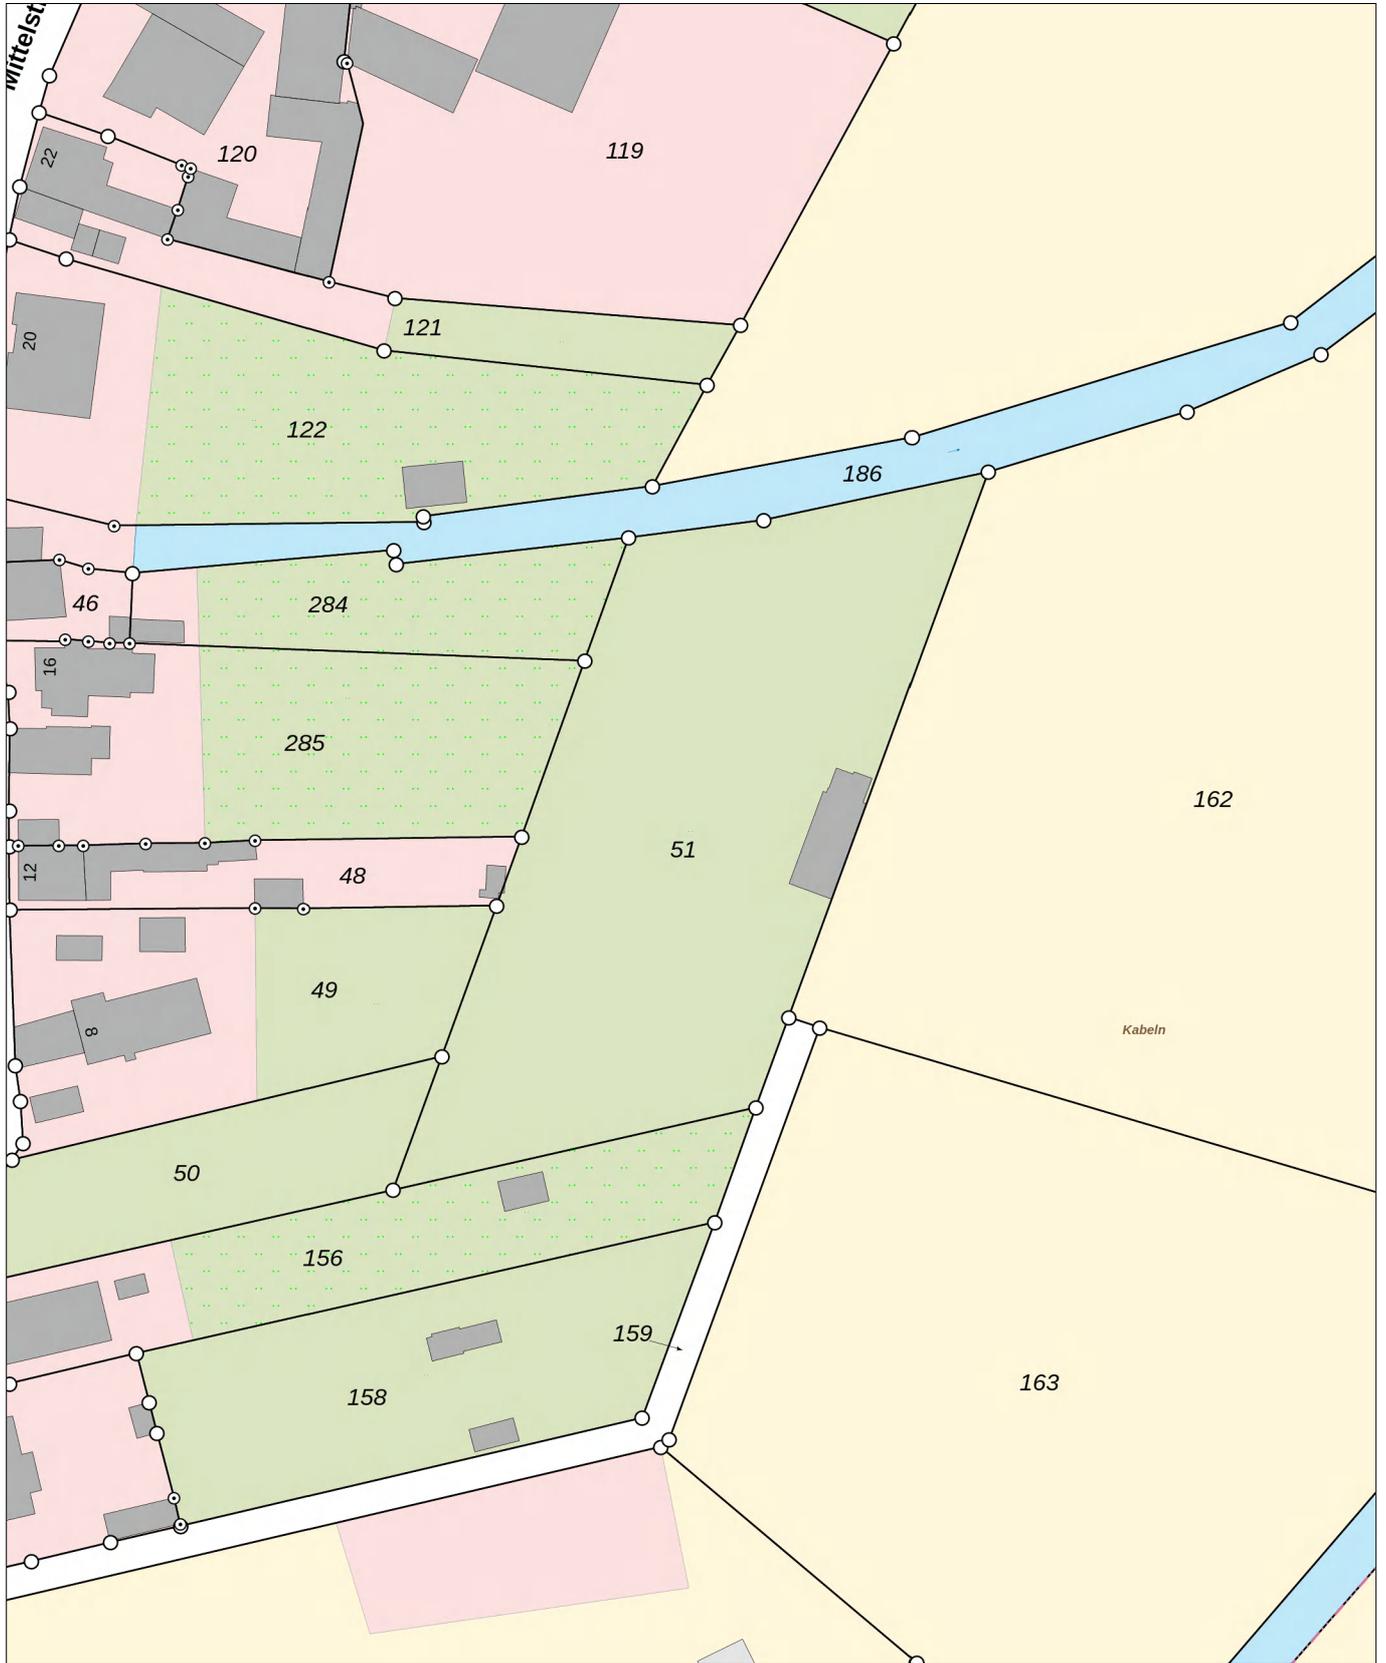

5756658

Maßstab: 1:1000 0 10 20 30 Meter

LVerGeo 894a
Stand 07/23

Dieser Auszug darf unter der Datenlizenz Deutschland – Namensnennung – 2.0 frei verwendet werden. Es gelten die Nutzungsbedingungen für die Daten der Landesvermessung, des Liegenschaftskatasters, des Geobasisinformationssystems und der Grundstückswertermittlung des Landesamtes für Vermessung und Geoinformation Sachsen-Anhalt (LVerGeo). Er stellt keine rechtsverbindliche Auskunft dar und darf nicht als amtlicher Auszug (z.B. zur Vorlage im Baugenehmigungsverfahren) verwendet werden.