

LEGENDE

- Außenwand D=36.5 cm**
Poroton .HLz(Planz.), d= 36.5 cm
- tragende Innenwand D=24.0 cm**
Innenwand, tragend HLz Plan T 24 12-0,9- 12 DF, d=24.0 cm
- tragende Innenwand D=24.0 cm Schallschutz**
Innenw., tragend, Poroton-Schallschutzziegel, PFZ-Plan-T24-0,9 , d= 24cm, Dünnbettmörtel
- nicht tragende Innenwand D=11.5 cm:**
Innenwand, nichttrag. HLz ZWP-Block T, 8-0,8, Innenwände d=11,5 cm, Poroton-Blockziegel, Ziegelfestigkeitsklasse 12
- nichttragende Innenwand**
Installationswand im Trockenbau in Abstimmung mit Heizung / Sanitär

FUSSBODENAUBAU AUF MASSIVDECKE

- Aufbauhöhe 14 cm
- 1,0 cm PVC-Belag (1,5 cm bei Fliesenbelag)
 - 6,5 cm Zementestrich
 - 1 Lage Trennfolie, Stöße überlappend
 - 6 cm Wärme- Trittschalldämmung
 - 20 cm Stahlbetondecke

D/ss WE- Eingangstüren mind. dicht- u. selbst-schließend

Raumprogramm:

- WE 3 - 4 R- WE** ca. 88,3 m² + 5,1 m² Terrasse = 93,4 m²
- WE 4 - 4 R-WE** ca. 88,3 m² + 5,1 m² Terrasse = 93,4 m²

Anmerkung:

Ein Vermessungsplan liegt nicht vor. Grundlage bildet die Liegenschaftskarte vom 16.03.2017.
Alle Maße sind am Bau verantwortlich zu prüfen!
Anpassung an das Bestandsgebäude sowie Höhenkontrollen sind erforderlich!
Alle Höhenangaben beziehen sich auf OK-Fertigfußboden!
 Werden andere Gegebenheiten vorgefunden ist sofort das Planungsbüro zu informieren, bei Nichtbeachten haftet der Ausführende!






WITTIG / HEGENBARTH
Architekten und Ingenieure

Brandstraße 7 Tel.: (034491)26261 Email: mail@abwittig.de
04626 Schmölln Fax: (034491)81130 http://www.abwittig.de

Bauherr:	Oliver Lehmann Ulmenweg 9 04603 Windschleuba
Bauvorhaben:	Neubau Mehrfamilienwohnhaus mit 6WE Schmöllner Straße 26 04639 Gößnitz

Plan:	Ausführungsplanung	Maßstab:	1:50
Bezeichnung:	Obergeschoss	Blattgröße:	A 1
Plan-Nr.	A-05		

Diese Zeichnung ist unser Eigentum und darf ohne unsere schriftliche Genehmigung weder kopiert noch vervielfältigt, noch an dritten Personen zugänglich gemacht werden. Alle Höhen und Maße sind am Bau verantwortlich zu prüfen! Anpassung an das Bestandsgebäude erforderlich! Werden andere Gegebenheiten vorgefunden ist sofort das Planungsbüro zu informieren, bei Nichtbeachten haftet der Ausführende! Alle Höhenangaben beziehen sich auf OK-Fertigfußboden!	Stempel / Unterschrift: Entwurfsverfasser Bauherr												
<table border="1" style="width: 100%; border-collapse: collapse;"> <thead> <tr> <th>gezeichnet</th> <th>Datum</th> <th>Index</th> <th>geändert/Änderungen</th> </tr> </thead> <tbody> <tr> <td>Hegenbarth</td> <td>06.06.2019</td> <td></td> <td></td> </tr> <tr> <td>Hegenbarth</td> <td>16.08.2019</td> <td></td> <td>Wand Küche WE 6</td> </tr> </tbody> </table>	gezeichnet	Datum	Index	geändert/Änderungen	Hegenbarth	06.06.2019			Hegenbarth	16.08.2019		Wand Küche WE 6	
gezeichnet	Datum	Index	geändert/Änderungen										
Hegenbarth	06.06.2019												
Hegenbarth	16.08.2019		Wand Küche WE 6										

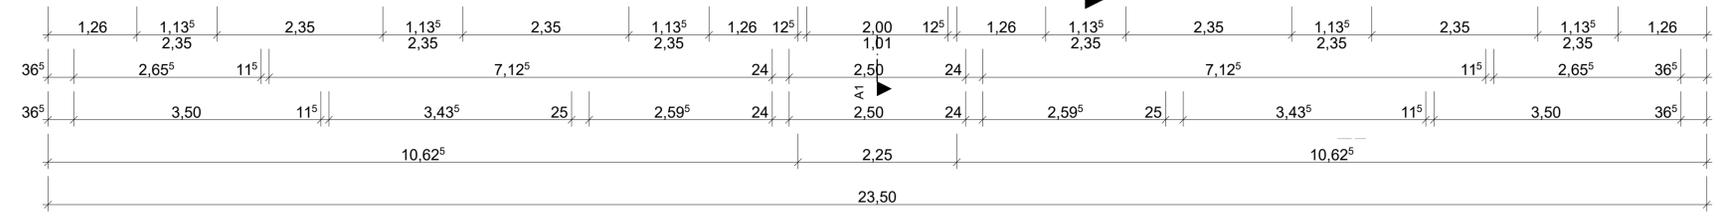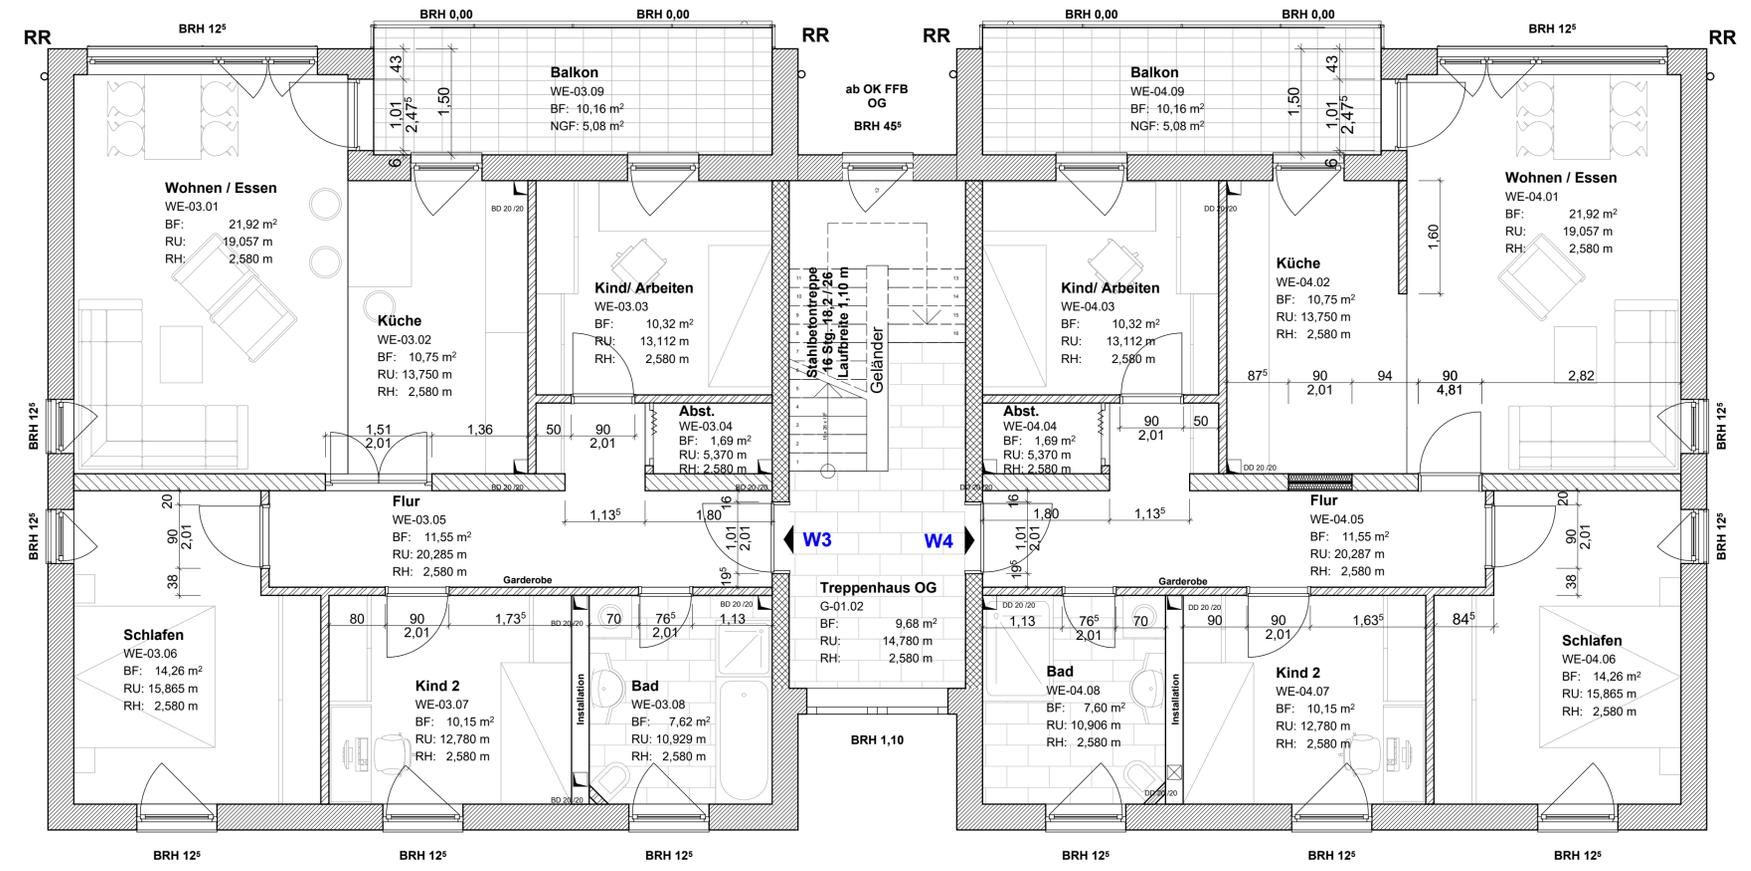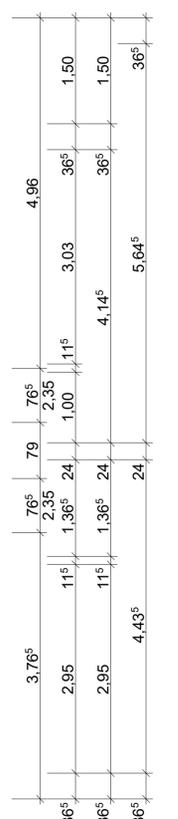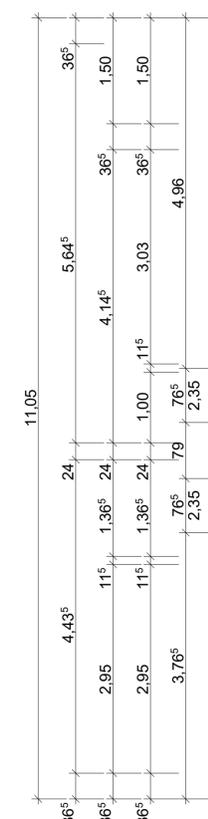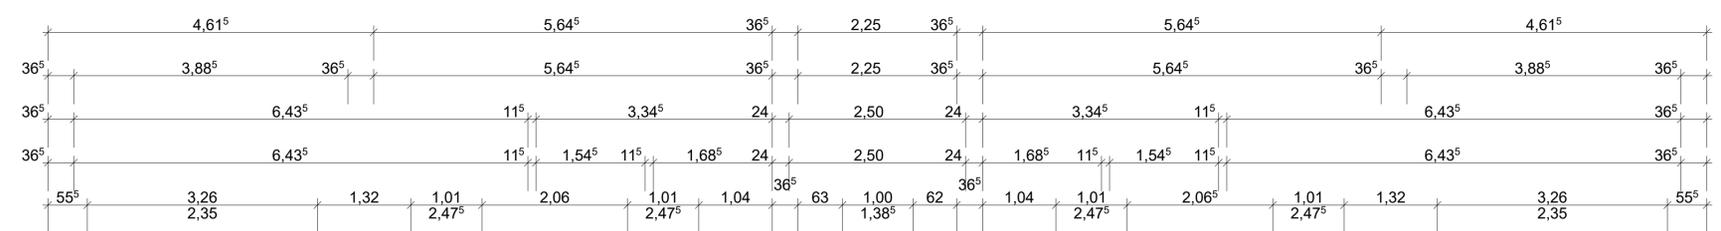

OBERGESCHOSS