


AM SCHLIERBACH

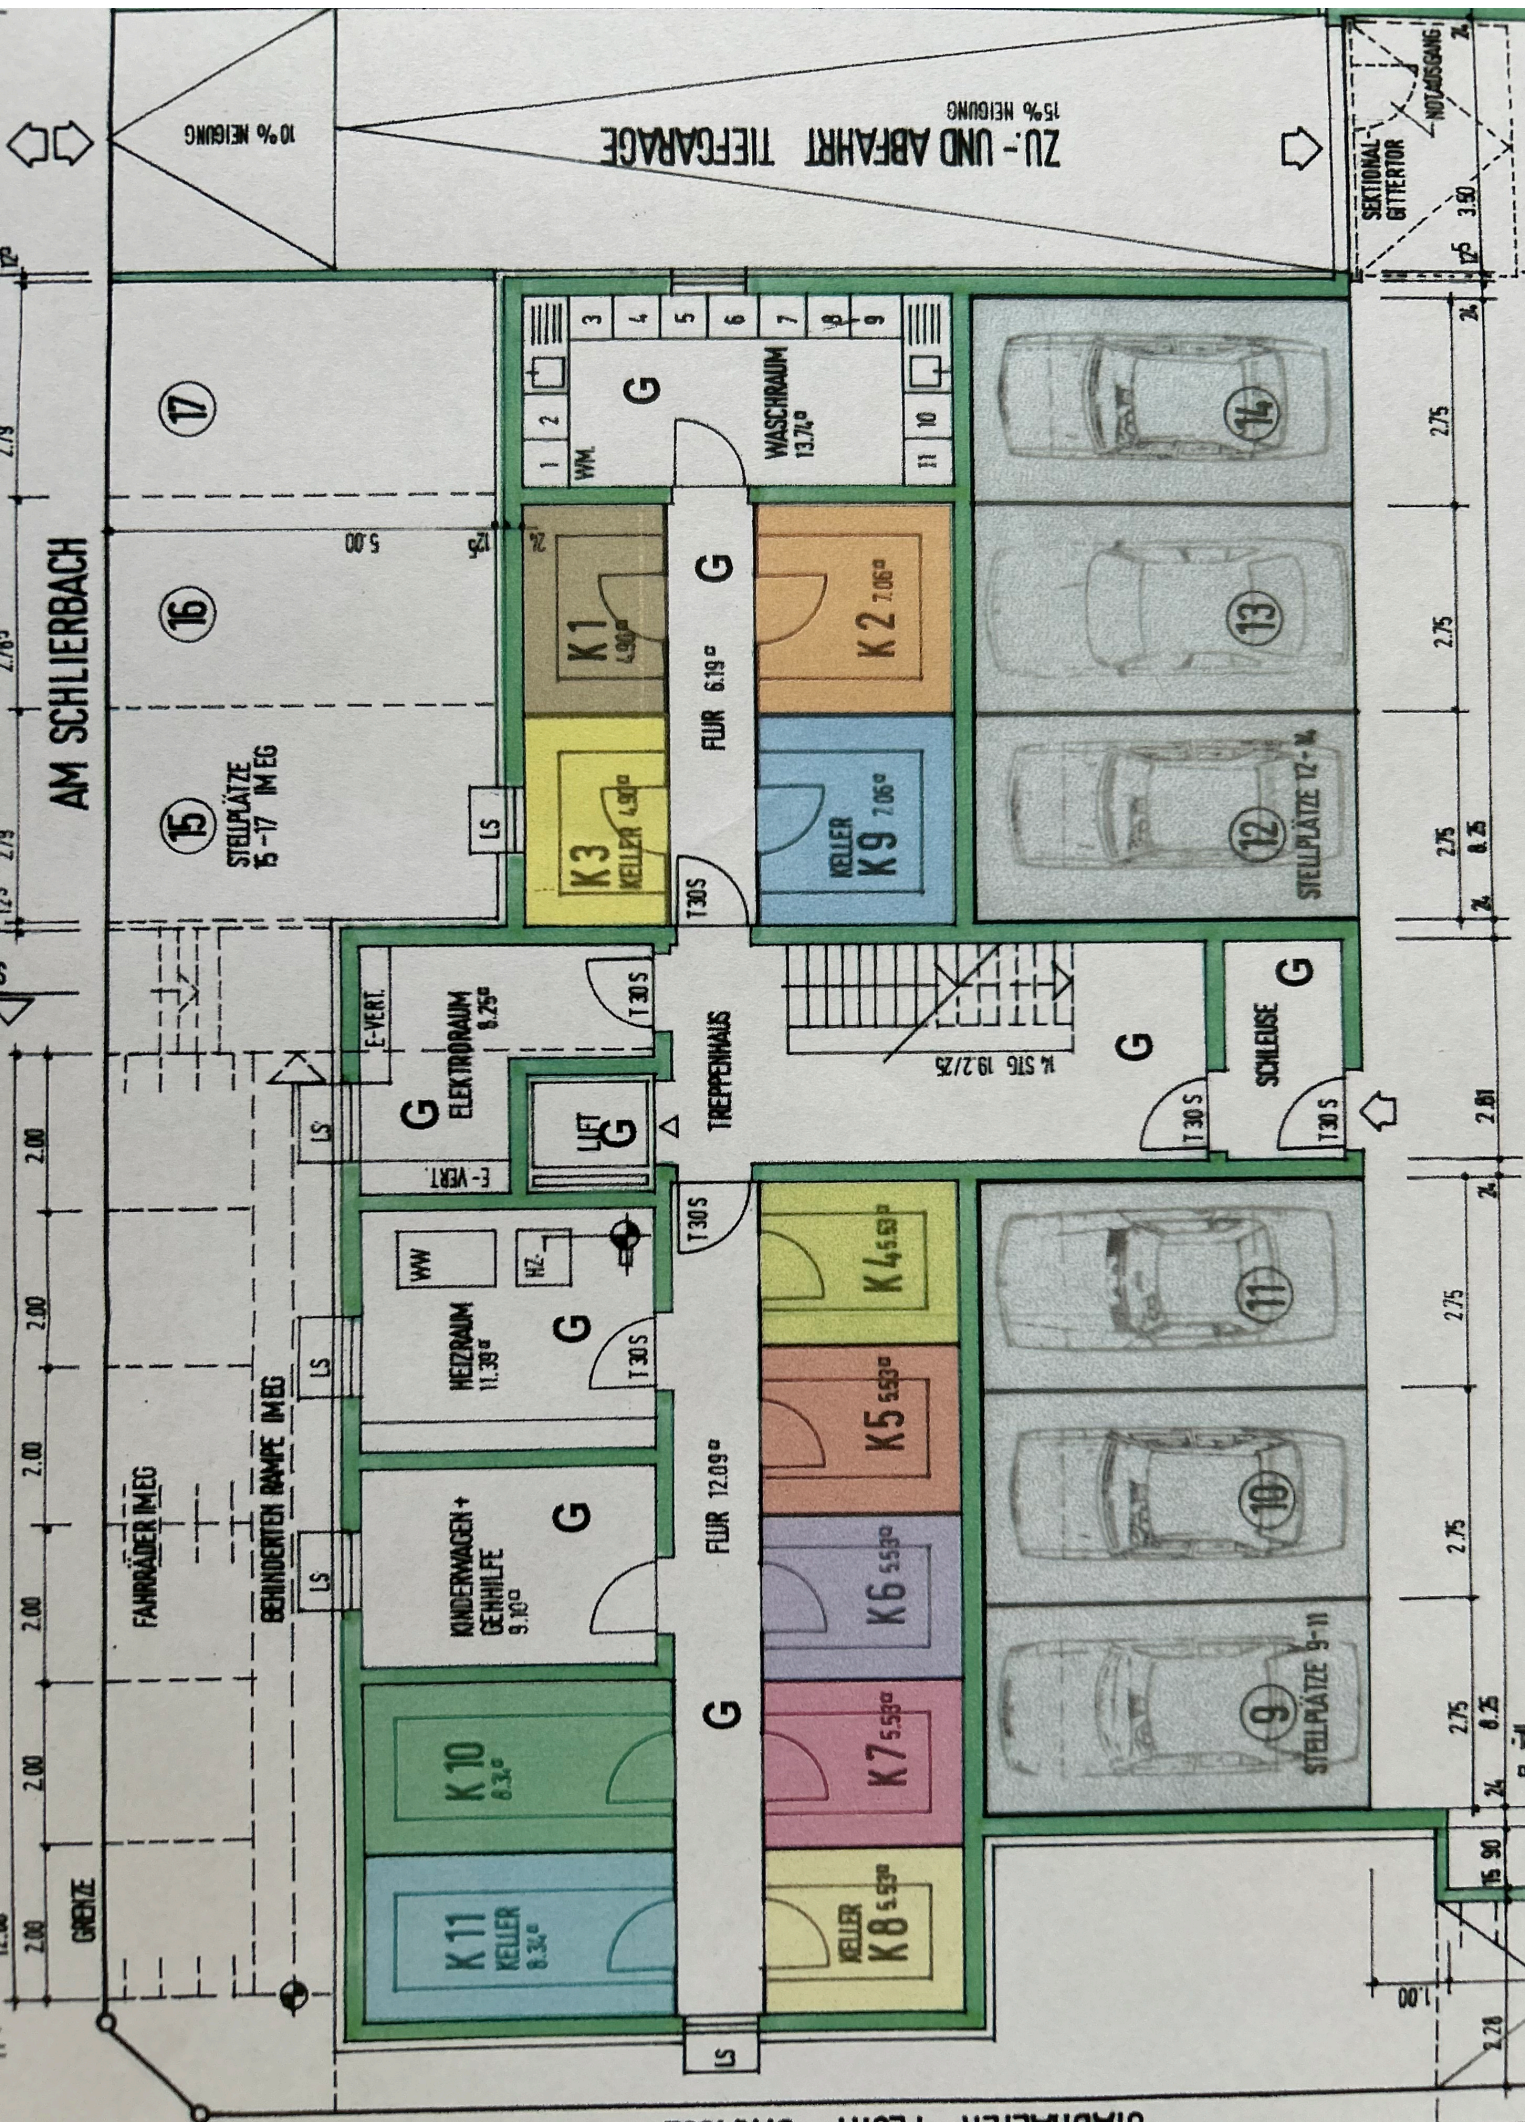


17

16

15

STELLPLATZE
5-17 IM EG

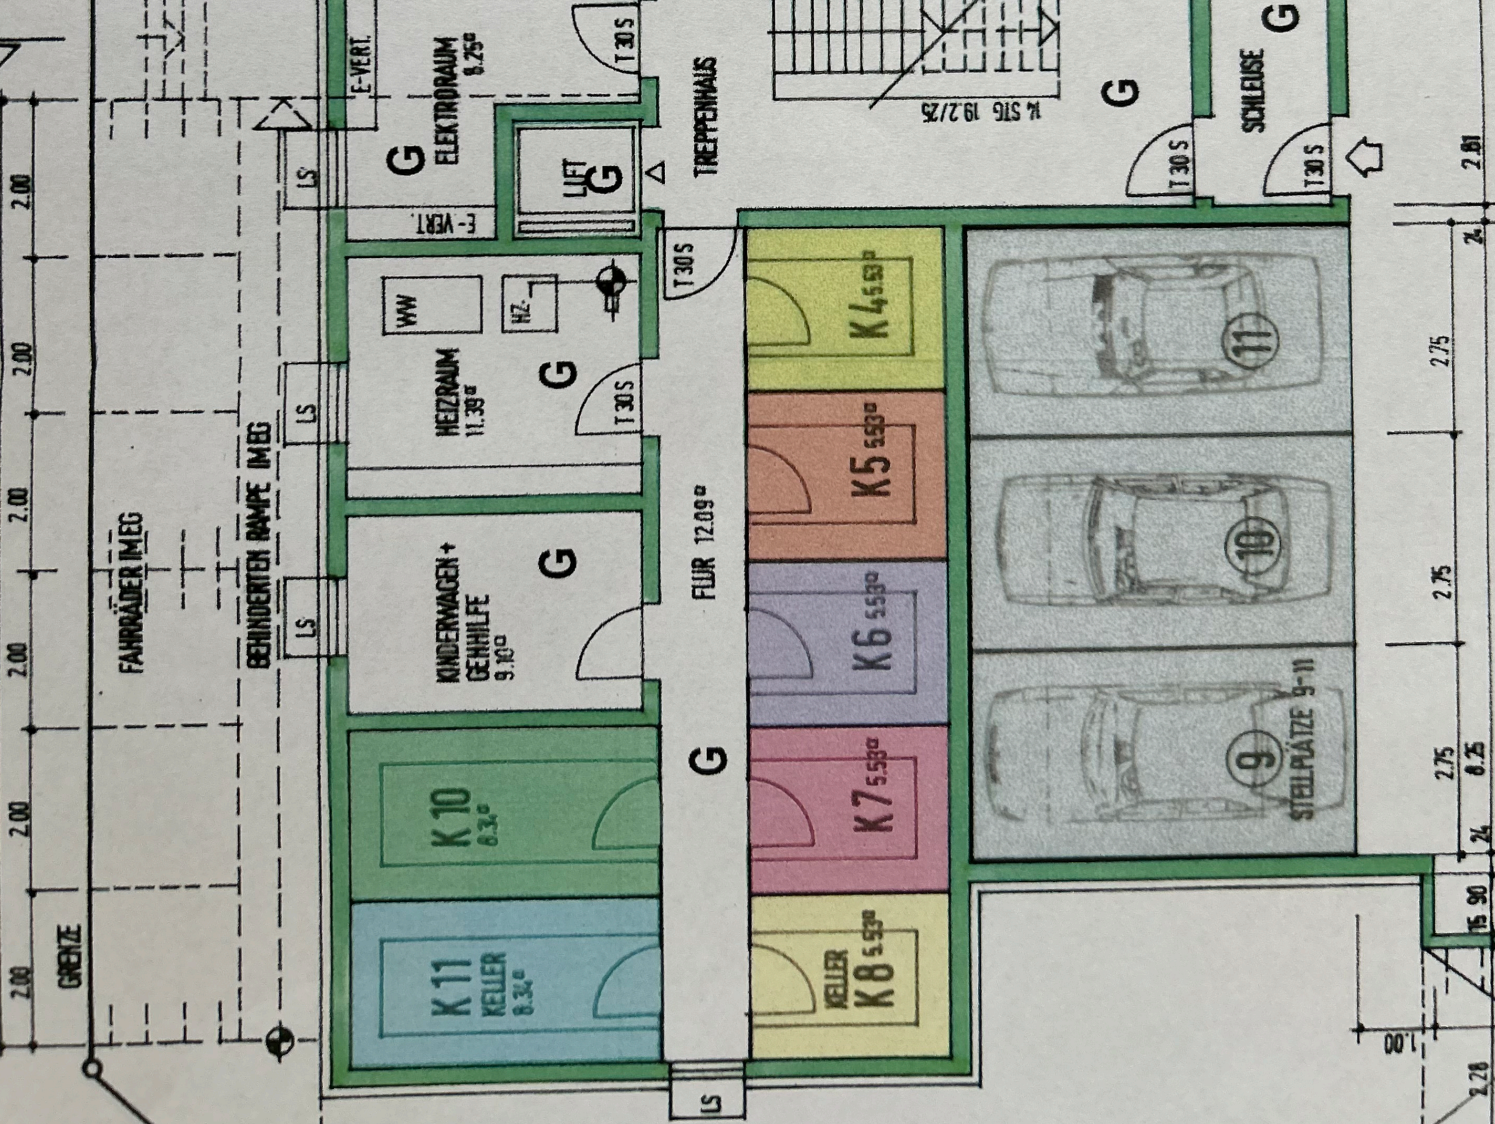

ZU- UND ABFAHRT TIEFGARAGE
15% NEIGUNG

10% NEIGUNG

SEKTORIAL
GITTER

NOTAUSGANG

FAHRRADER IM EG

BEHINDERTE RAMPE IM EG

GRENZE

UMG-
= 2,70

HT GA.

STREIFEN RÄTT