



# Teilkeller Haus Strandholm 35

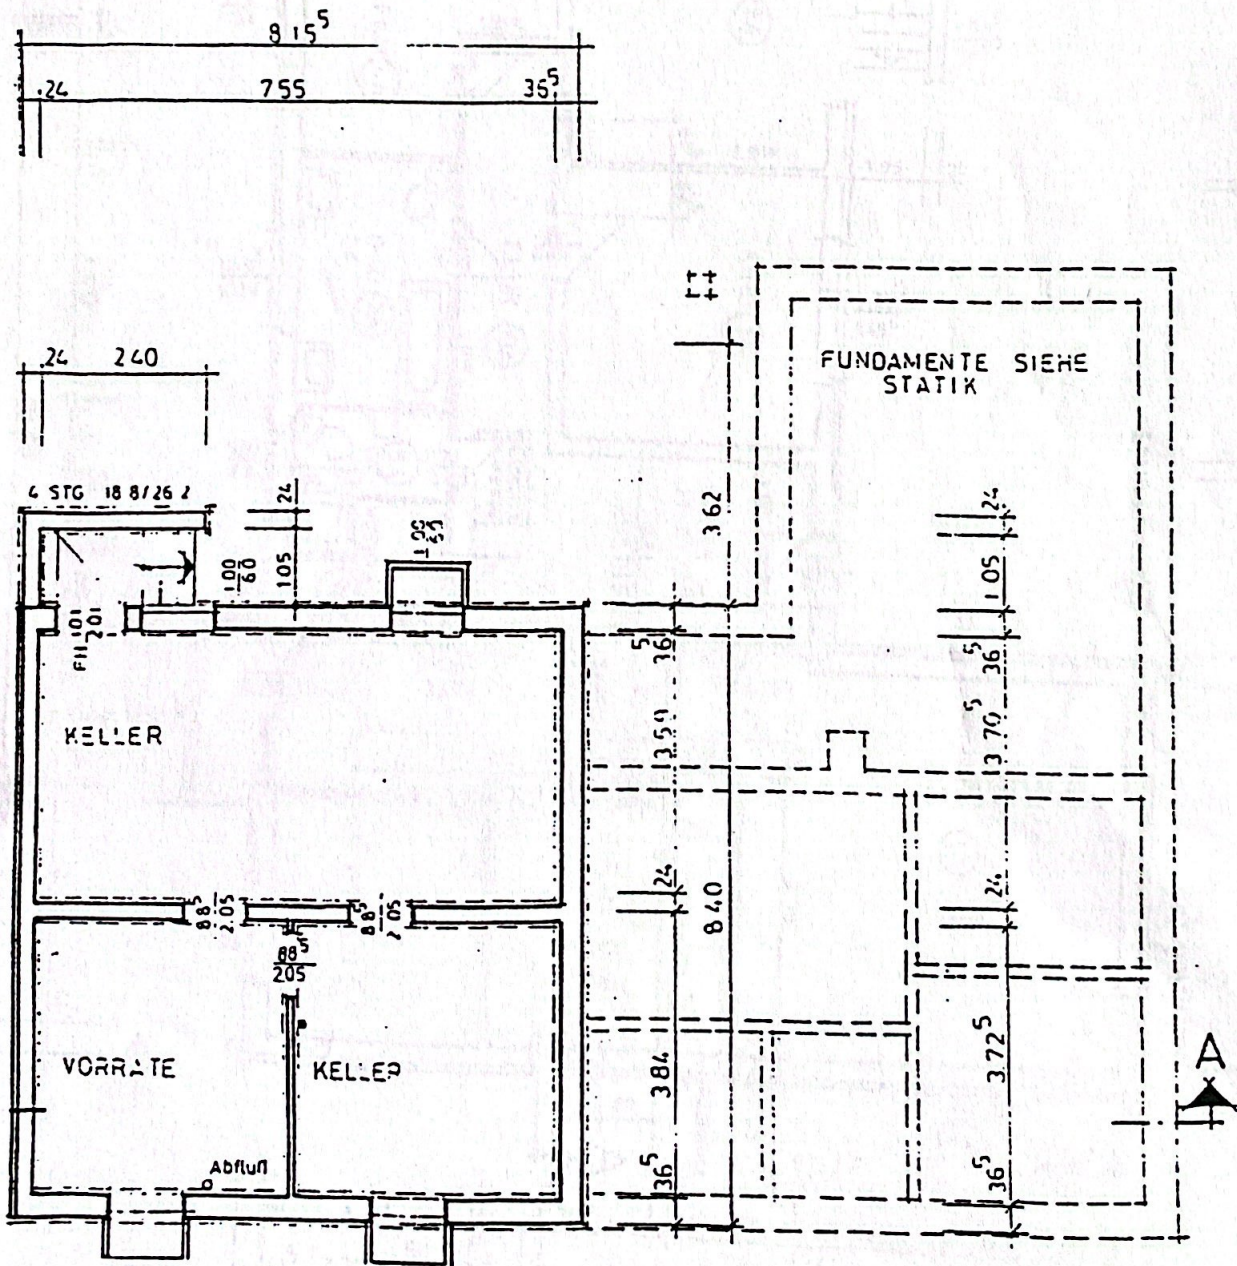

# KELLERGESCHOSS

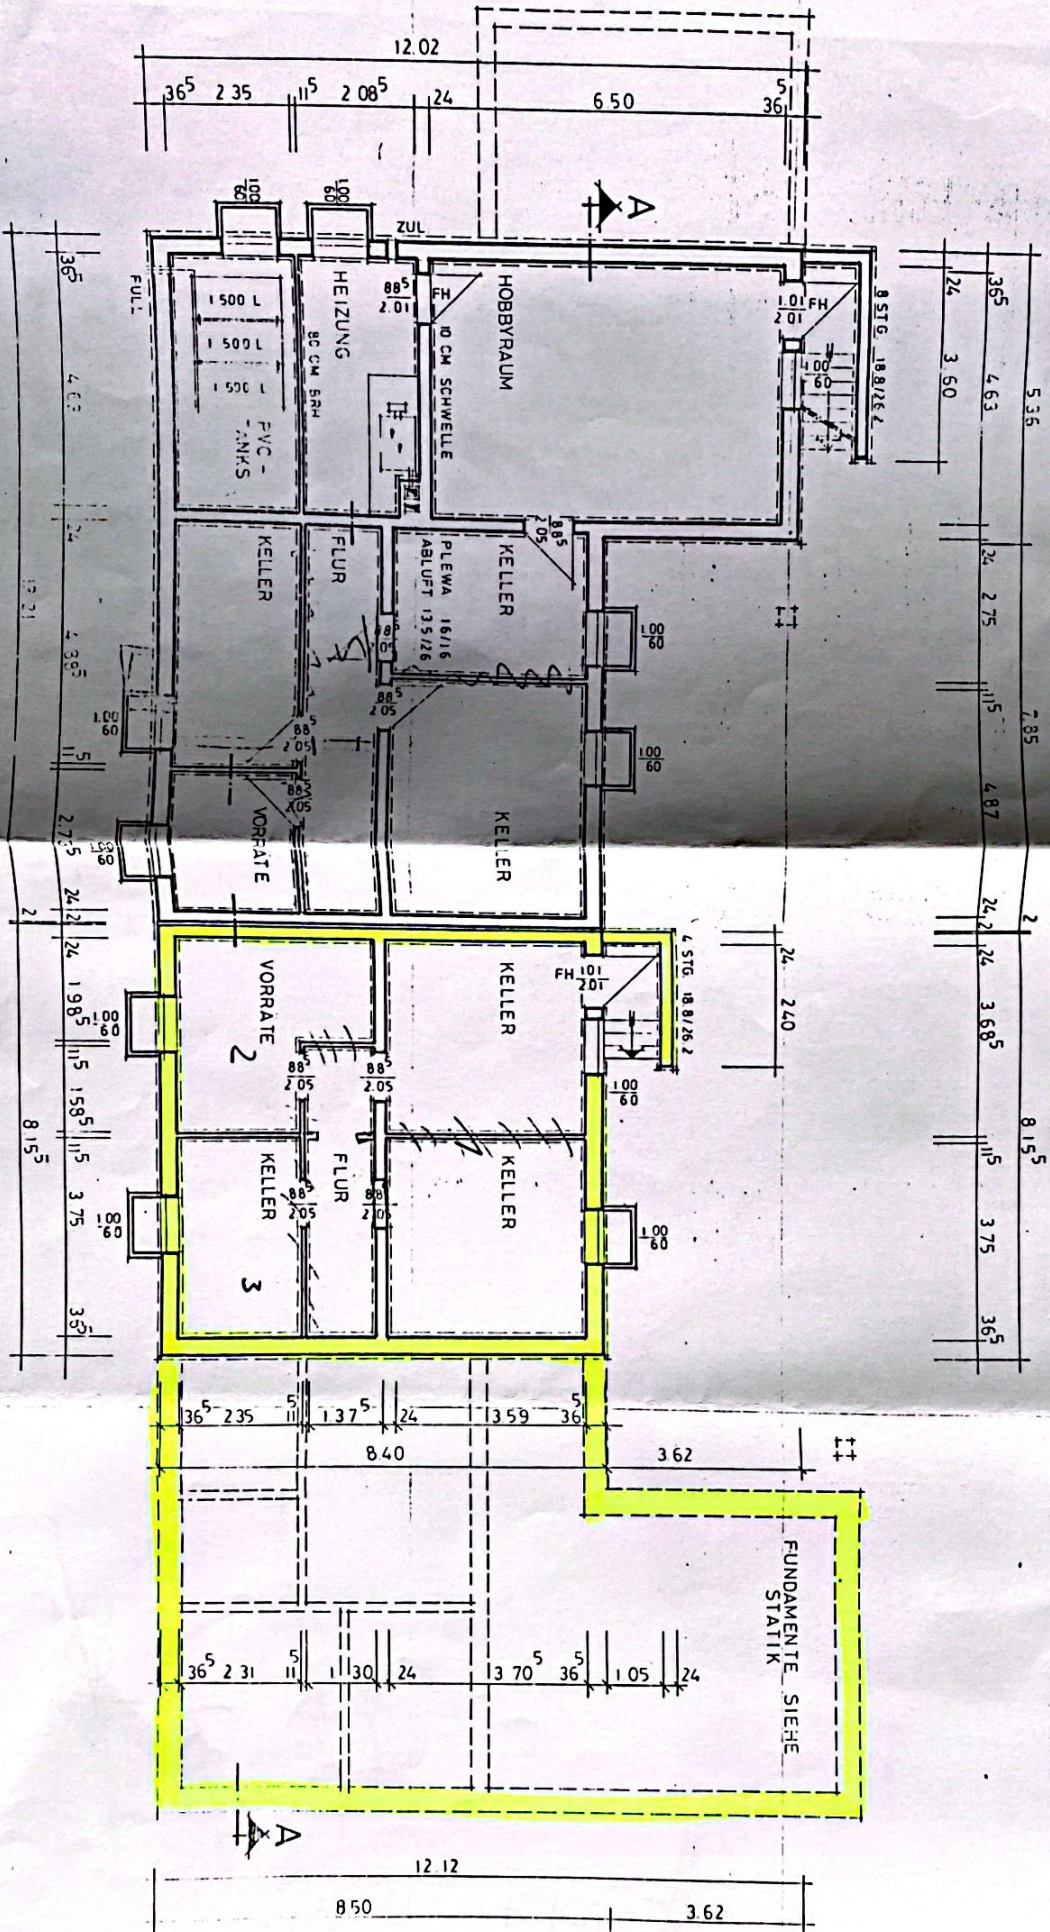

ROHBAUMASSE  
 ALLE MASSE AM BAU ÜBERPRÜFEN  
 ALLE OFFENUNGSMASSE BEZIEHEN SICH AUF 1:50  
 FENSTERANSCHLÄGE UMLÄUFEND 4 CV