


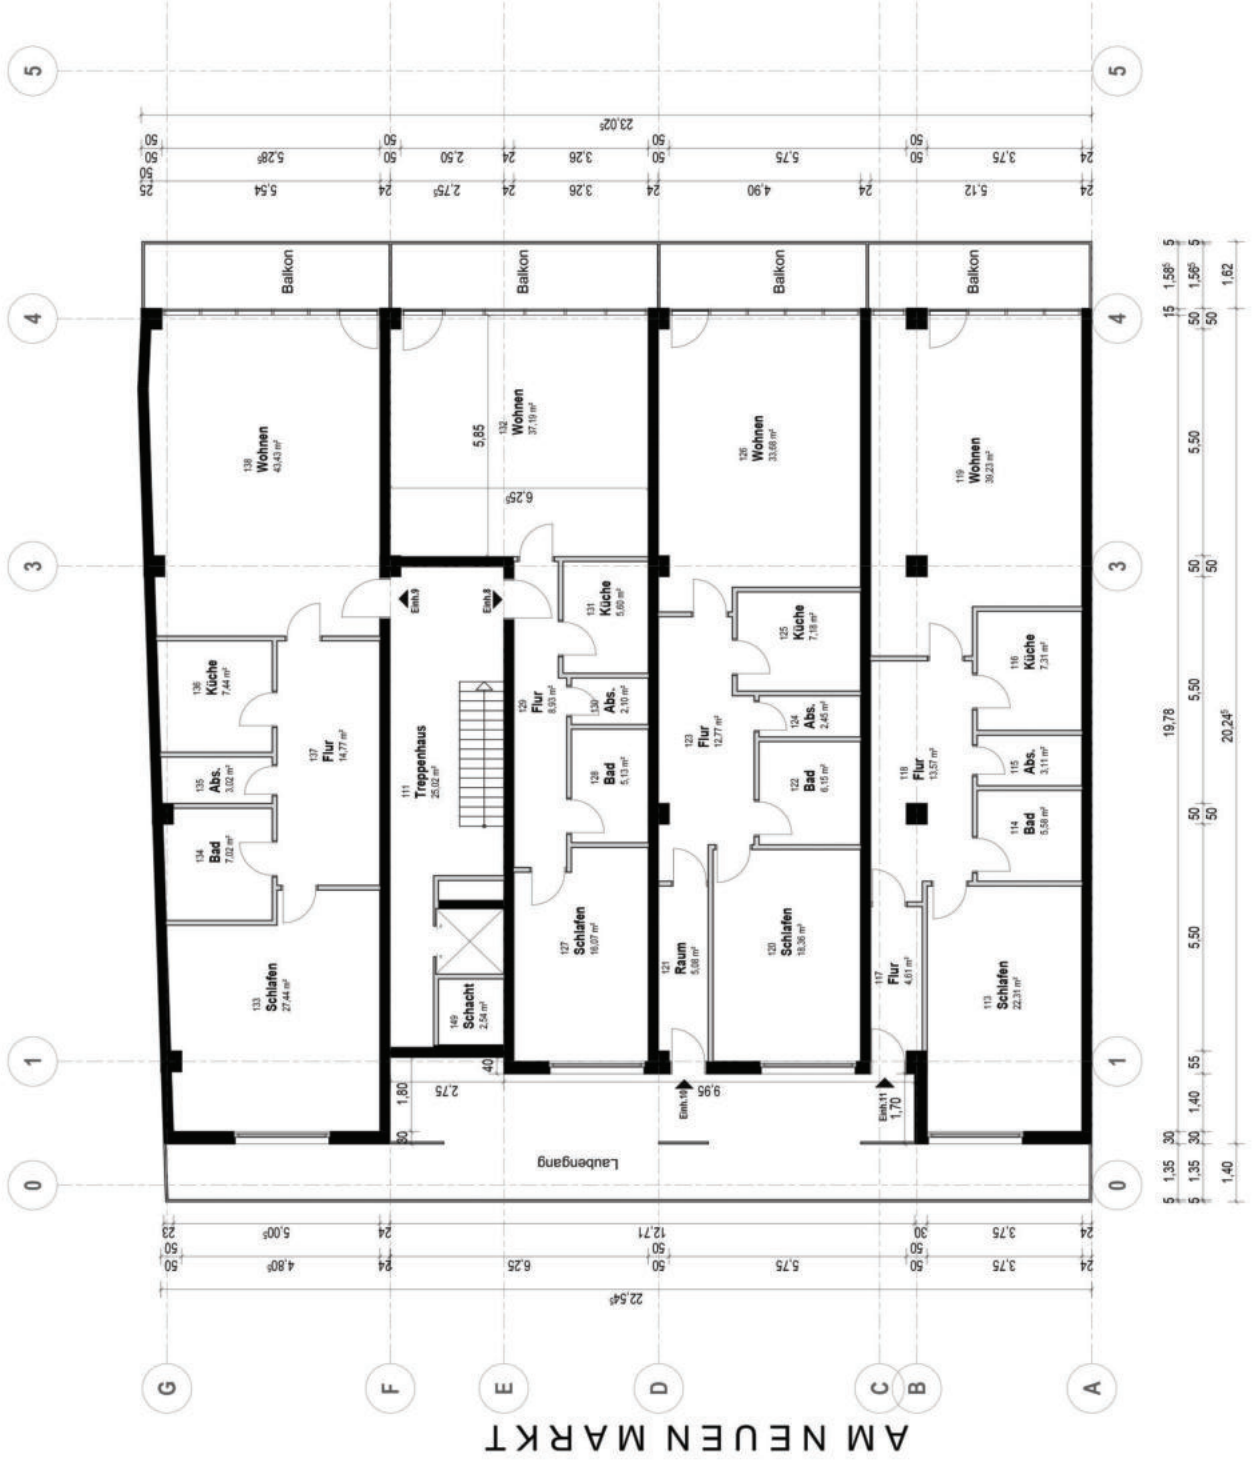

Behrens Immobilien GmbH & Co. KG	
Projekt:	Wohn- u. Geschäftshaus
Zeichnung:	Grundriss 3.06.
Bauherr:	Behrens Immobilien GmbH & Co. KG
Bauort:	Am Neuen Markt 12
Bearbeiter:	27356 Batenburg
Blatt Nr.:	C.Behrens
Ort:	004/3.06
Datum	01denburg 21.03.2025