



Lageplan

M 1:250

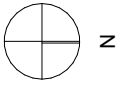

Rudolf-Kinau-Straße

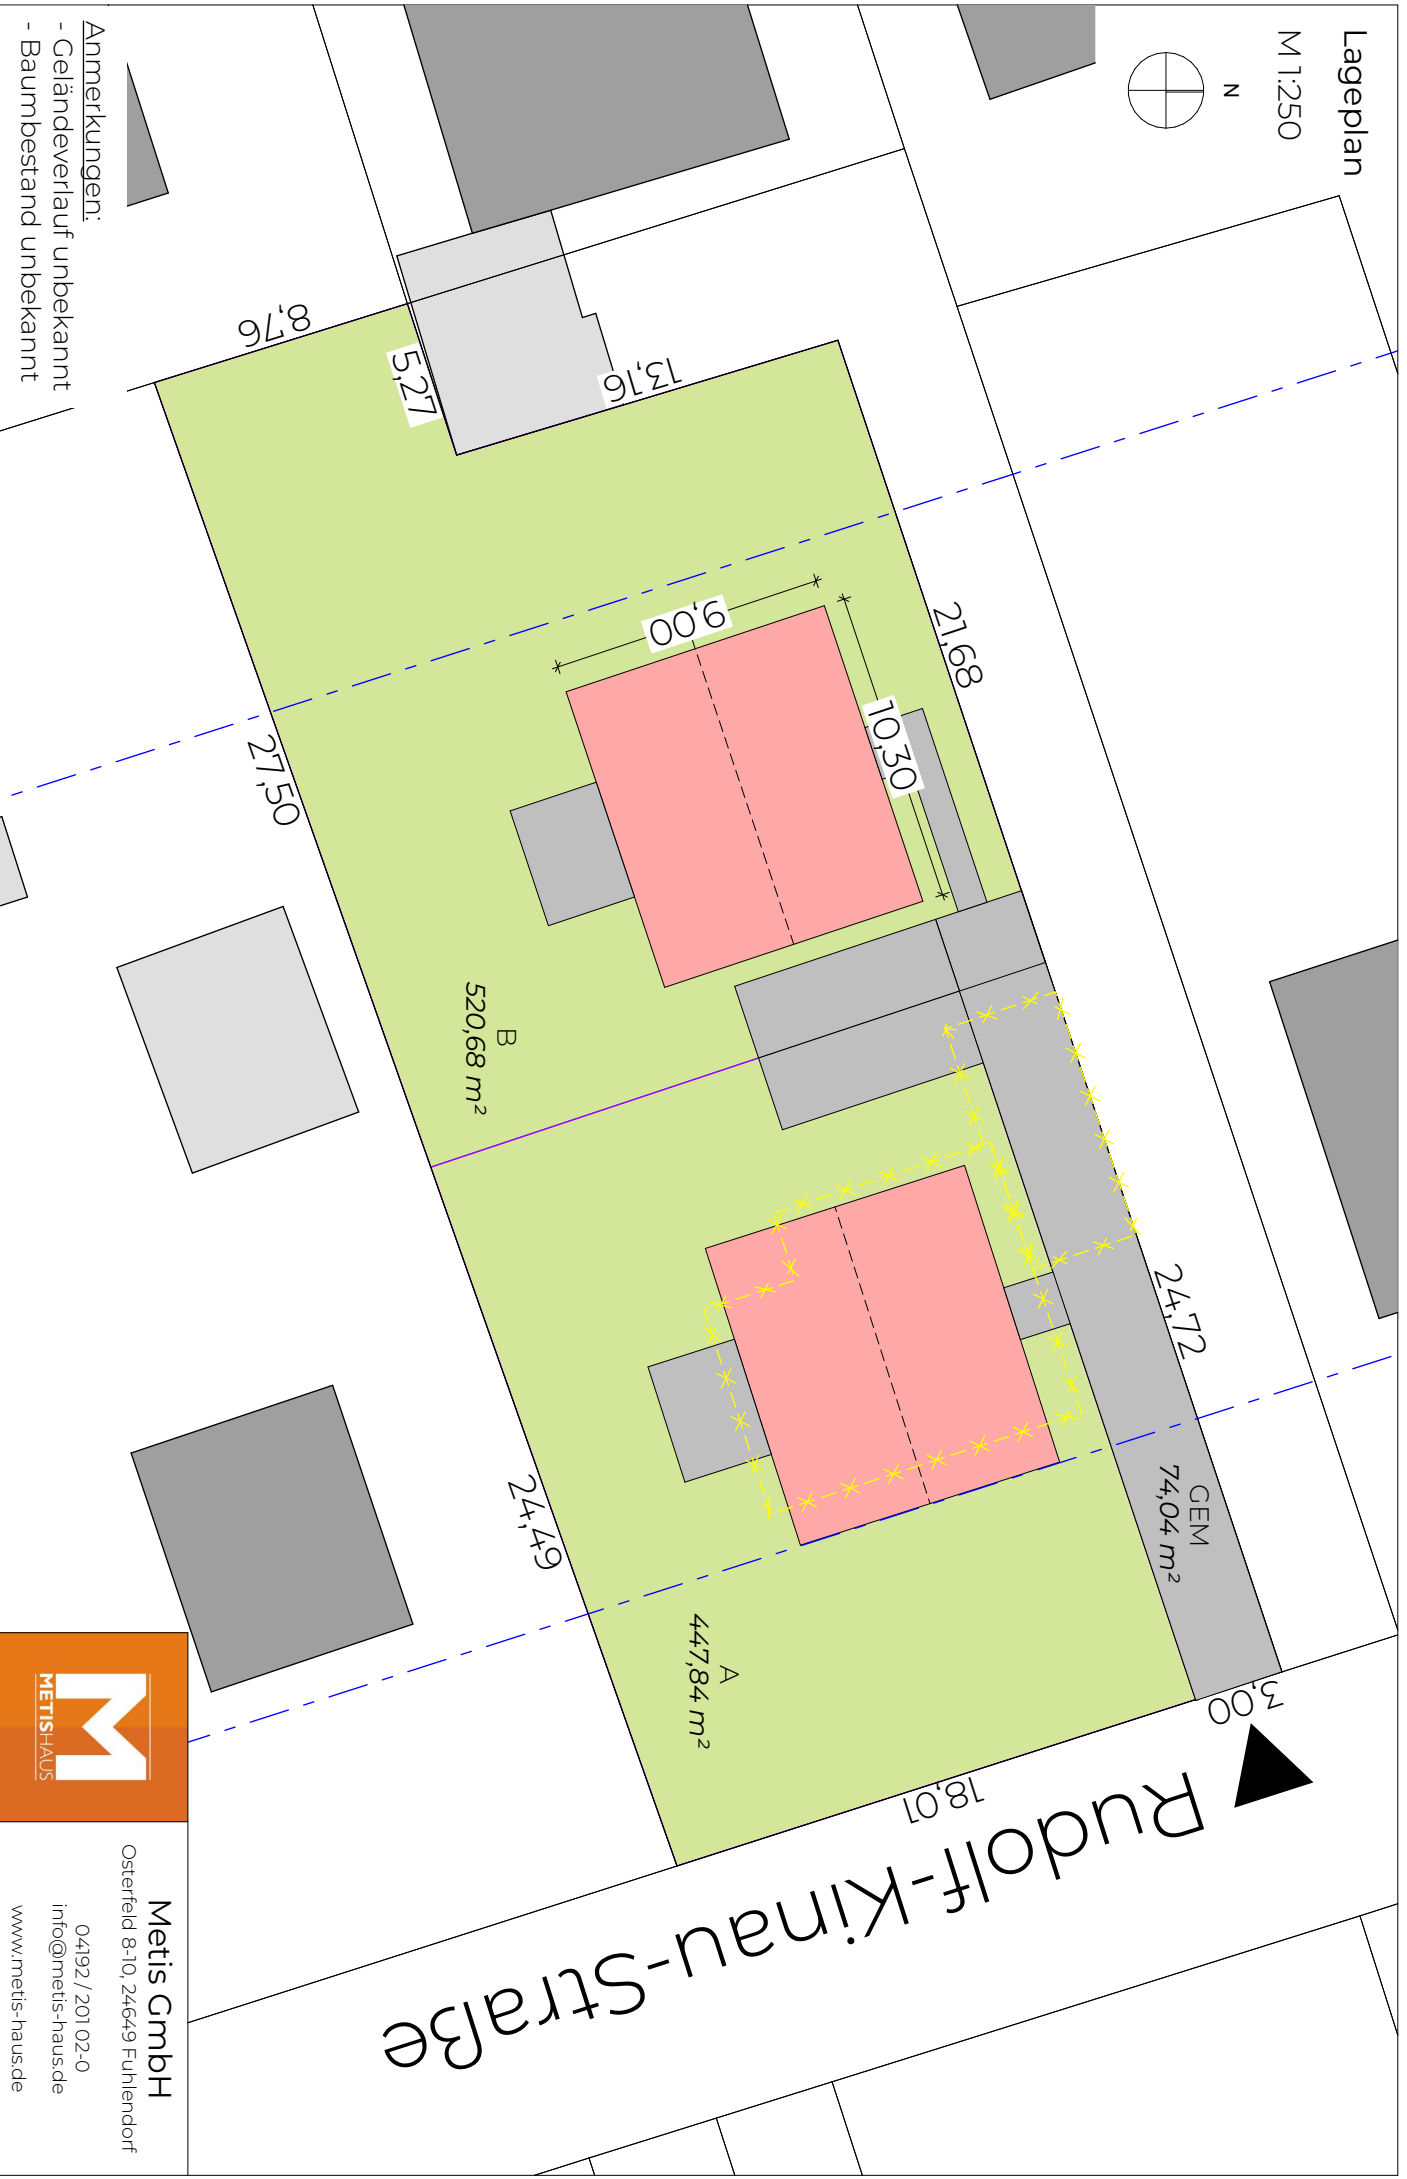

Anmerkungen:

- Geländeverlauf unbekannt
- Baumbestand unbekannt



Metis GmbH

Osterfeld 8-10, 24649 Fuhendorf

04192 / 201 02-0

info@metis-haus.de

www.metis-haus.de