



## Obergeschoss

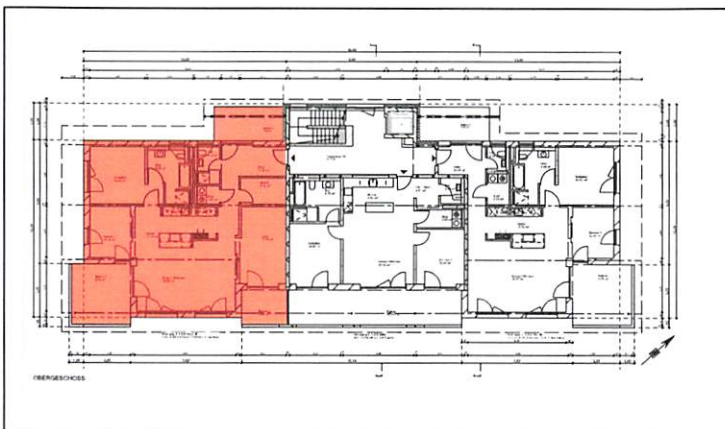


Mehrfamilienhaus  
Wettegasse 26  
79771 Klettgau-Erzingen

Wohnung 5, Obergeschoss

M 1:100

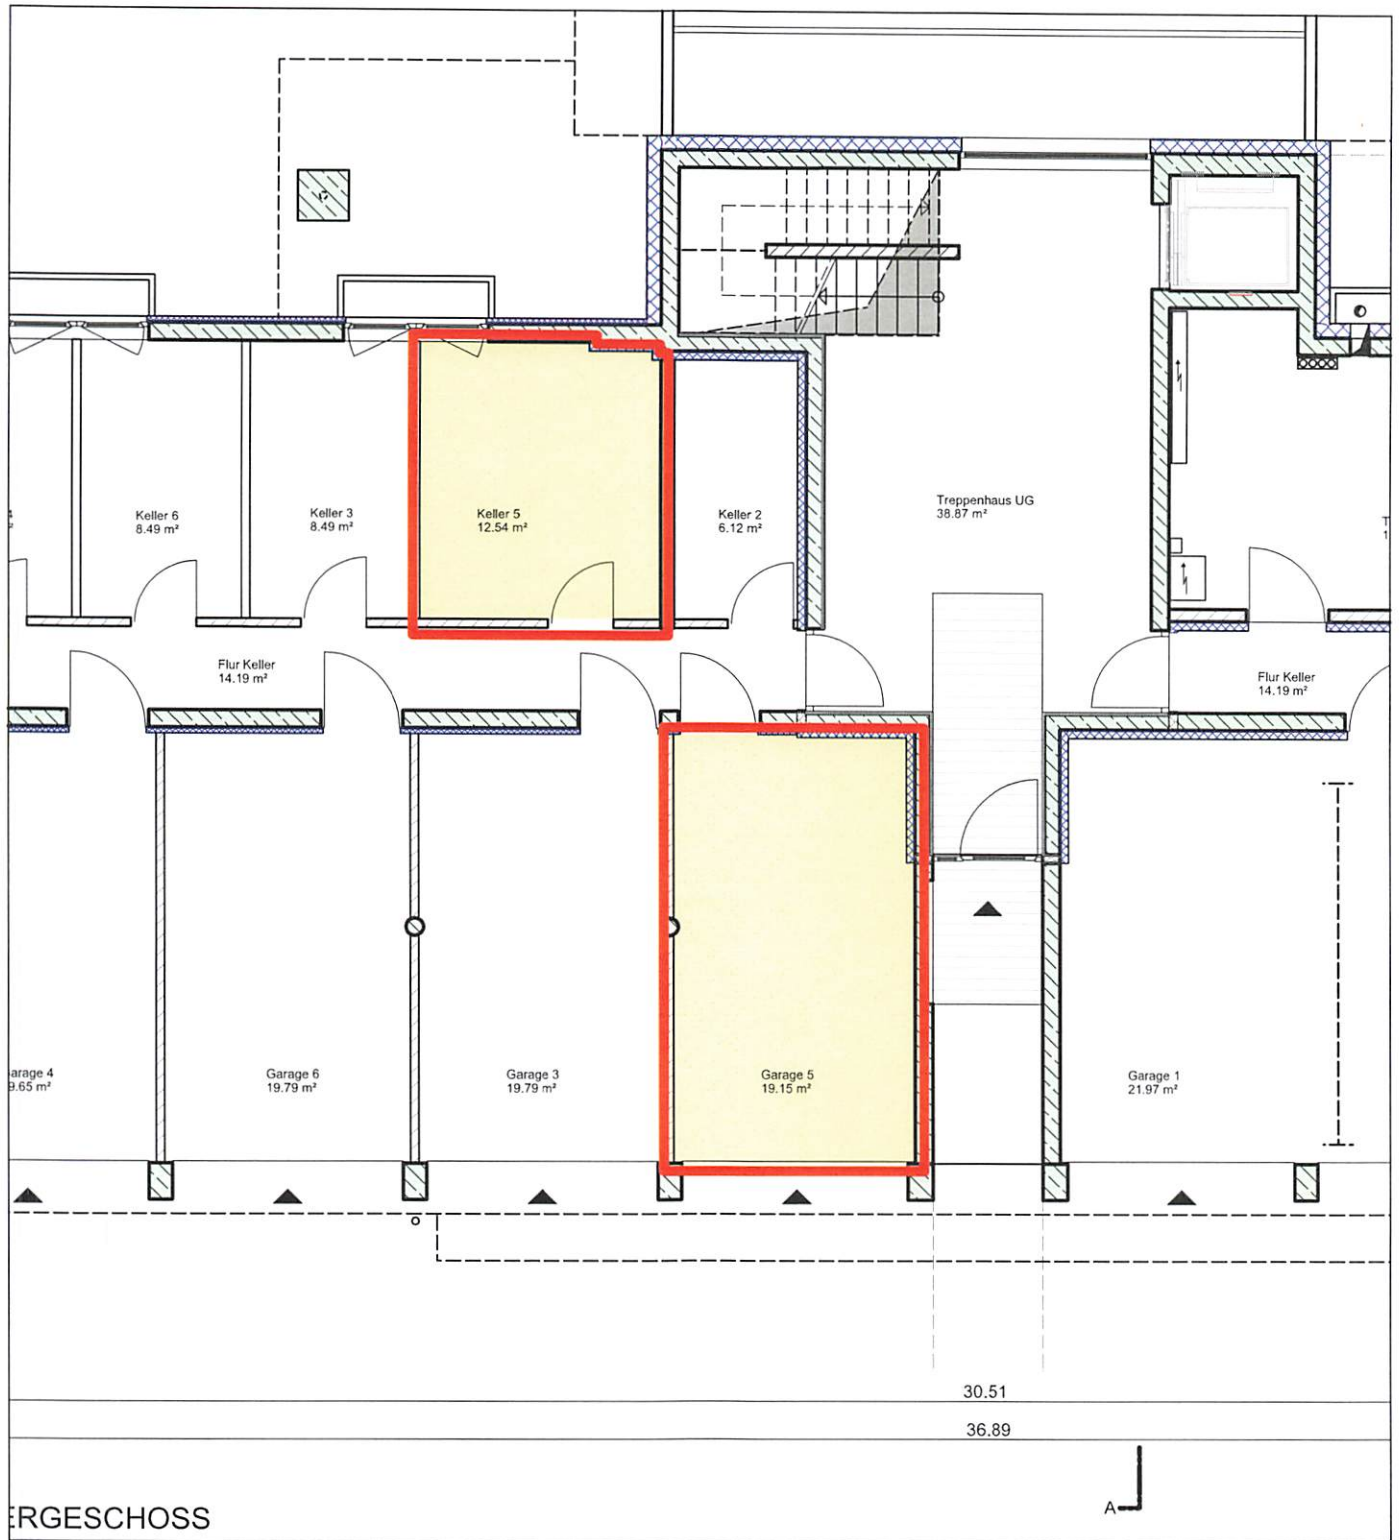

## Untergeschoss/Eingangsgeschoss

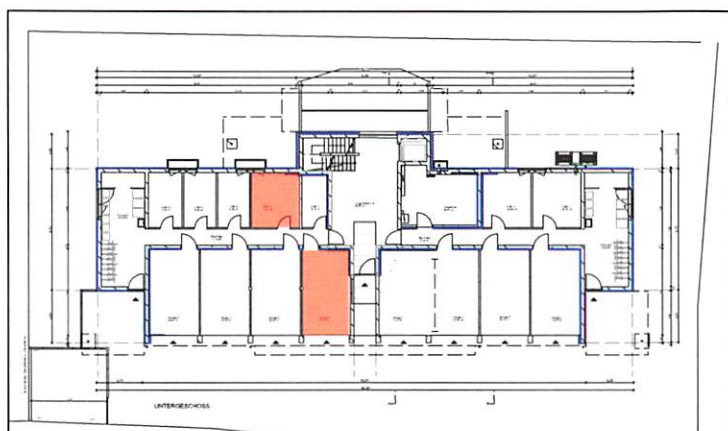


Mehrfamilienhaus  
 Wettegasse 26  
 79771 Klettgau-Erzingen

Wohnung 5, Untergeschoss

M 1:100



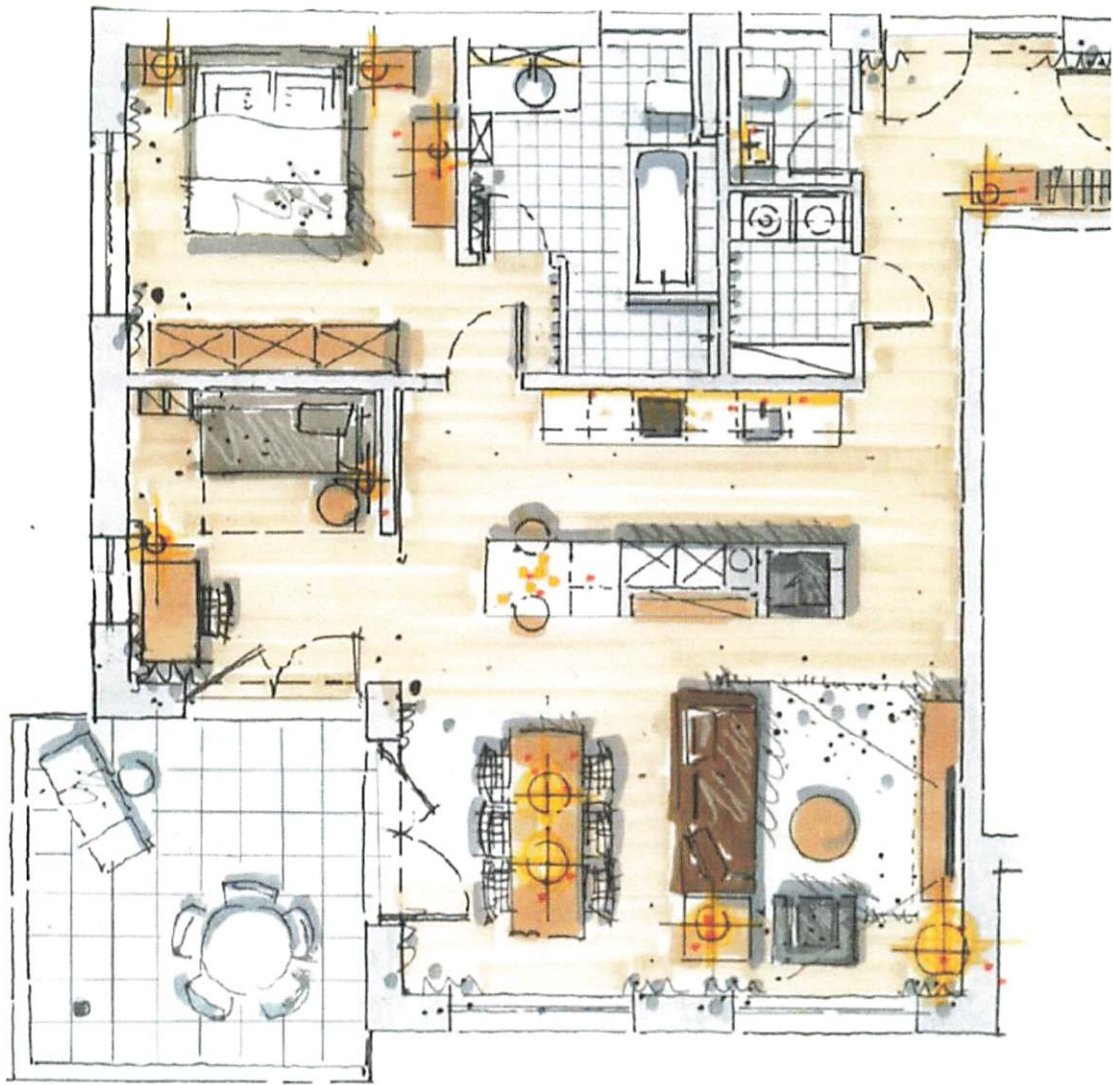

### MÖBLIERUNGSVORSCHLAG

Wohnung 5 OG, jedoch mit zusätzlichem Zimmer und Abstellraum