


Umbau und Anbau eines Wohn.- und Geschäftshauses

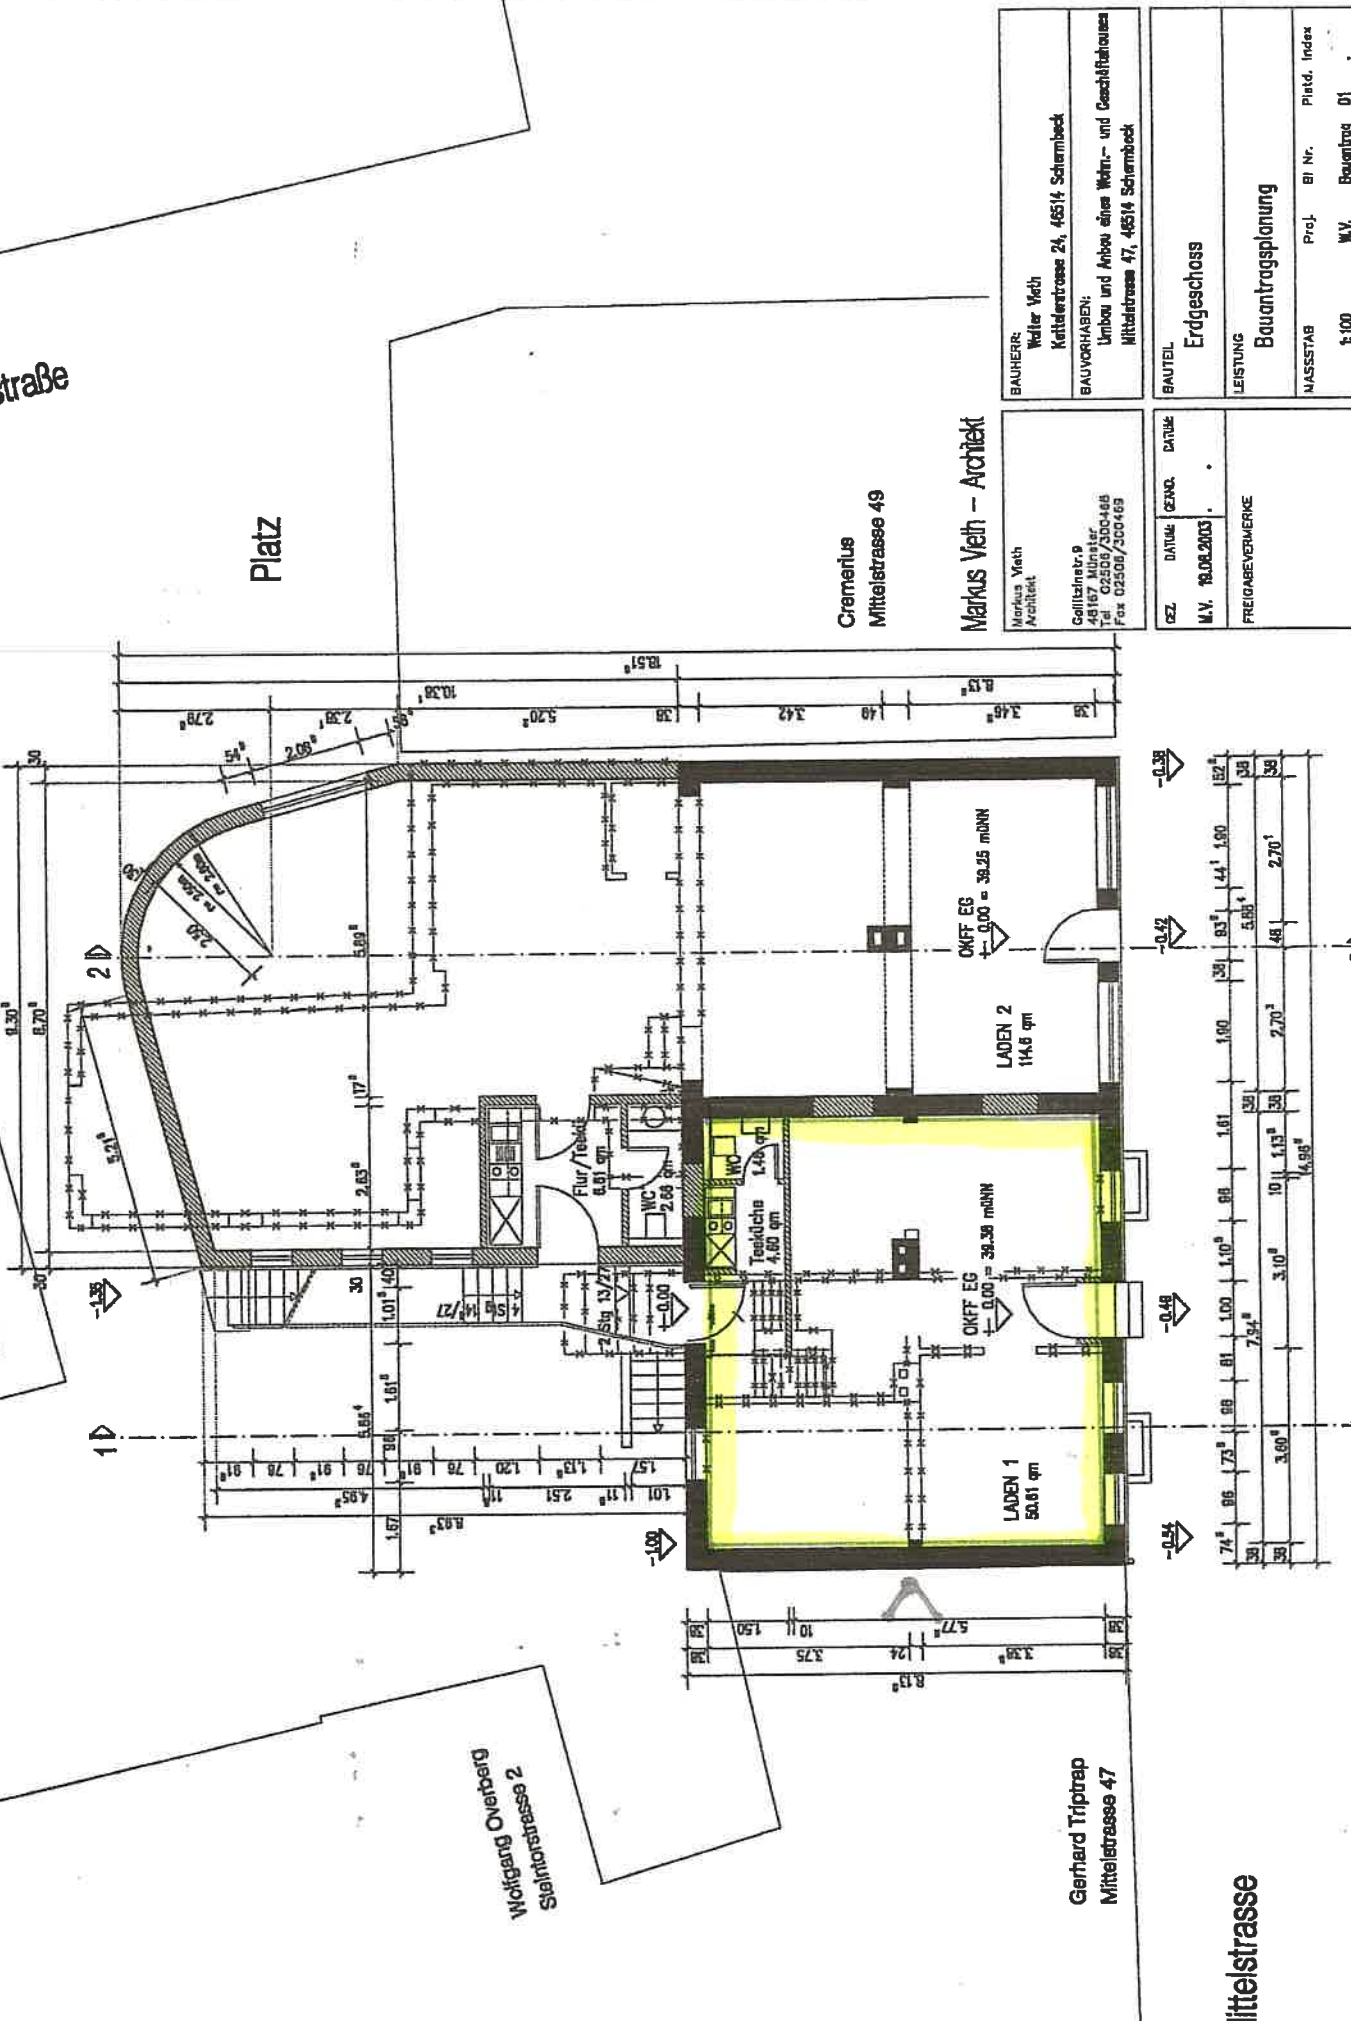

Bachstraße

Platz

Cramerius
Mittelstrasse 49

Markus Vieth – Architekt

BAUHERR:	Walter Vieth Kettelerstrasse 24, 48514 Schermbeck
BAUVORHABEN:	Umbau und Anbau eines Wohn- und Geschäftshauses Mittelstrasse 47, 48514 Schermbeck

Architekt:	Markus Vieth Architekt Gollsteinstr. 9 48167 Münster Tel. 02508/300468 Fax 02508/300469
------------	--

BAUTEIL:	Erdgeschoss
LEISTUNG:	Bauntragplanung
MASSSTAB:	1:100
Proj. Bl. Nr.	Bauntrag 01
Platd. Index	


GEZ.	DATEL	GENO.	DATEL
M.V.	18.08.2003		
FREIGABEVERMERKE			

Cramerius
Bechtrasse 3

Wolfgang Overberg
Mittelstrasse 2

Gerhard Trippert
Mittelstrasse 47

Mittelstrasse

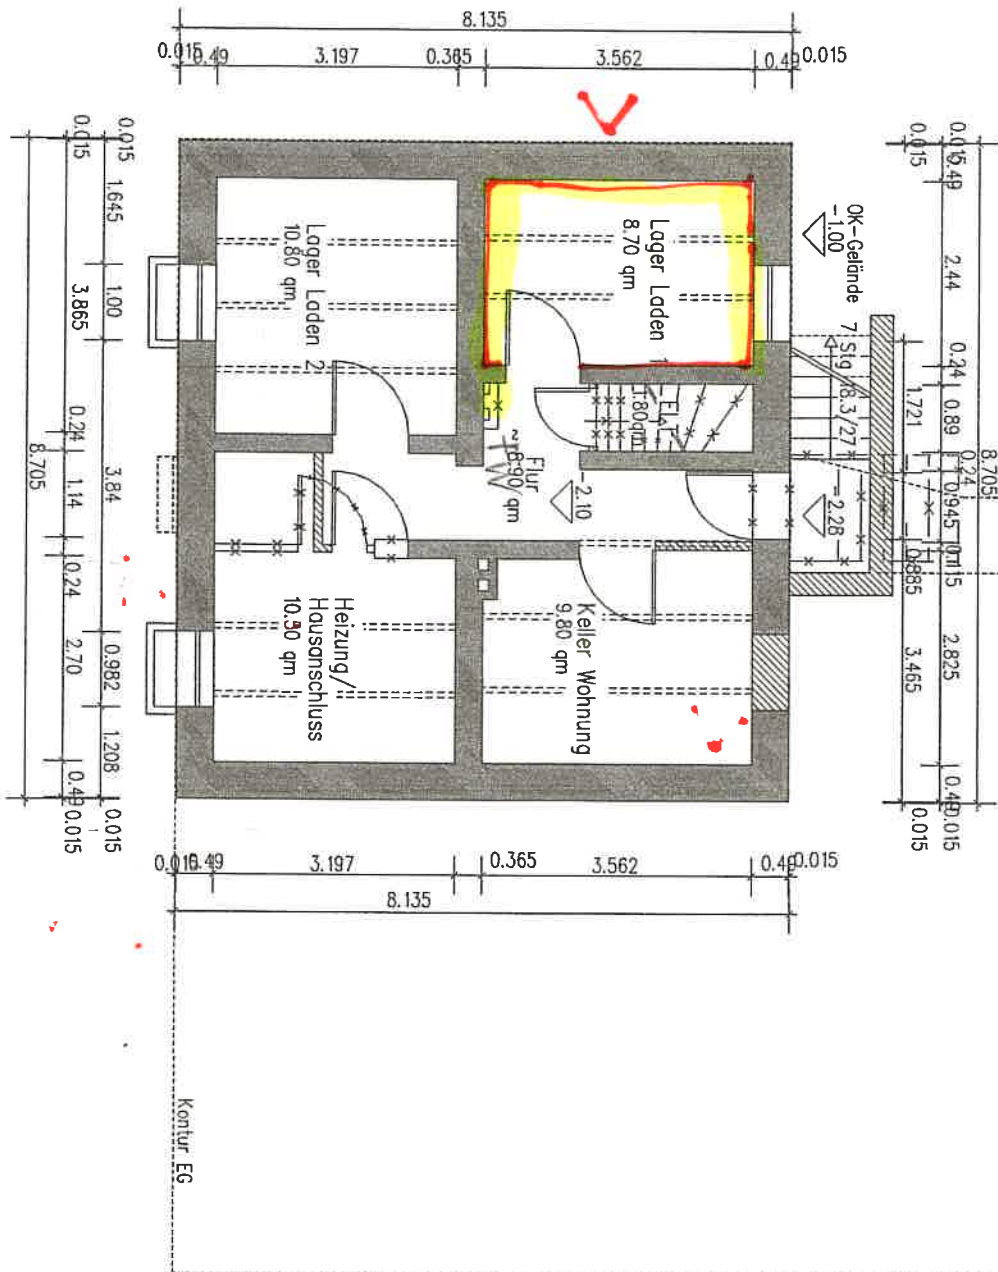

Markus Vieth -

Markus Vieth
Architekt

Gallitzinstr. 9
48167 Münster
Tel 02506/300466
Fax 02506/300469

GEZ.	DA/TUM:	GEZ.
M.V.	19.06.2003	

FREIGABEVERMERKE