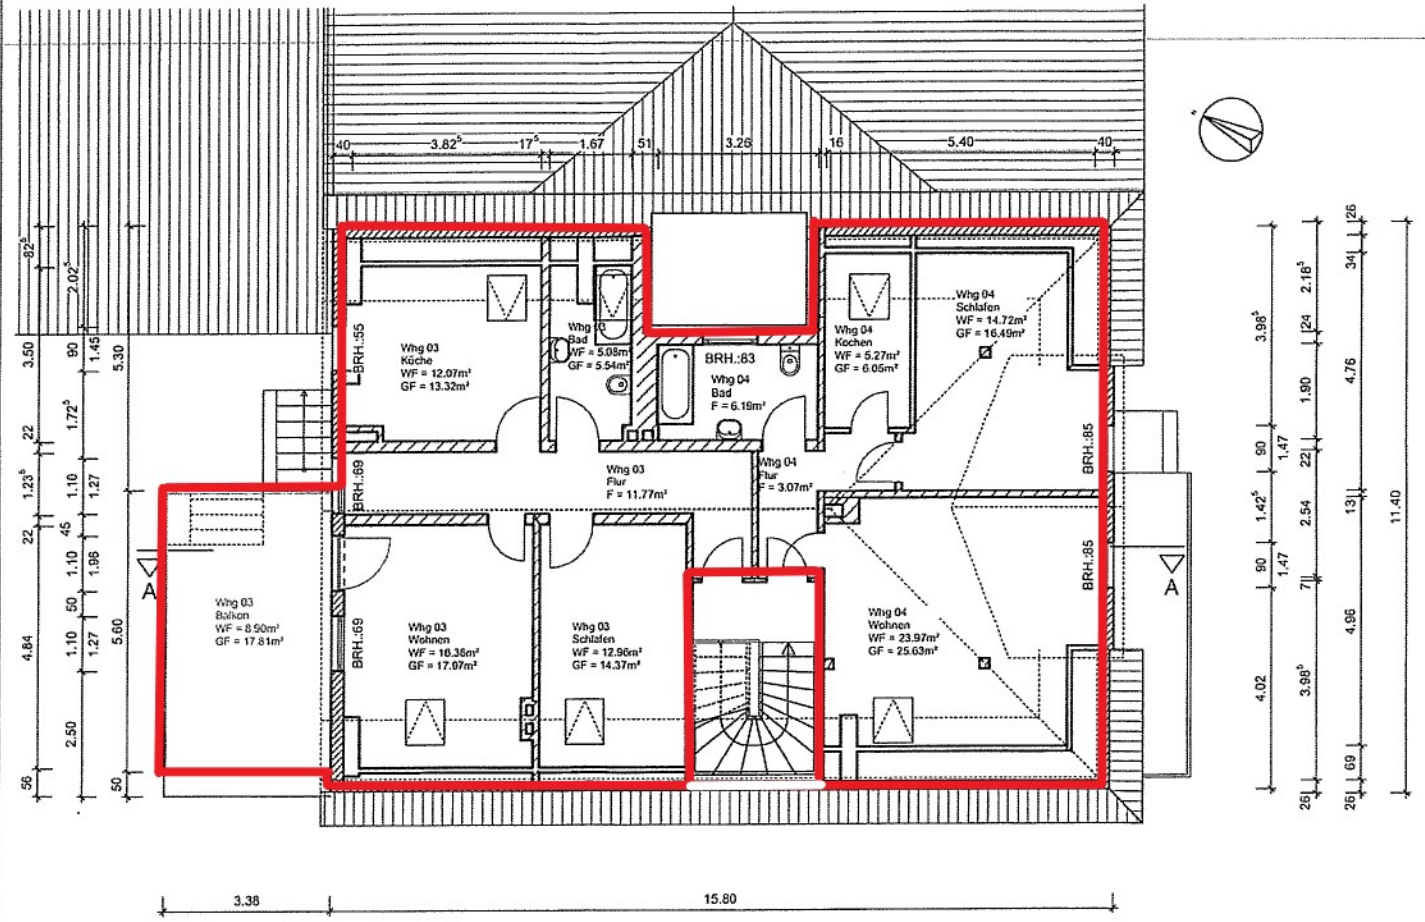

Legende: Bestand Neubau Abriss

Flächenangaben = Rohbaumaß
Brüstungshöhen = von OK FFB
Fensteröffnungen = Rohbaumaß
bodentiefe Fenster = Rohbaumaß von OK FFB
Türöffnungen = Rohbaumaß von OK FFB

Datum: Unterschrift:

OK FFb EG = 0,00

BAUANTRAG

Index:	Datum:	Änderung:

Planung: Architekturbüro Dipl-Ing. Heike Nessler, Chausseestraße 15, 18581 Lauterbach, 038301-61112, 038301-60546

Bauvorhaben: Anbau von Balkonen an bestehendes Wohnhaus, Allestraße 08, 18581 Putbus

Bauherr: Thomas Kruse, August-Bebel-Straße 29, 18581 Putbus

Planbezeichnung: Grundriss Dachgeschoss

gezeichnet:	17.04.2018	Jasmund	
geprüft:			
Projekt-Nr.:		Maßstab: 1:100	Blatt-Nr.: BA 03 / Index a
Blattgröße:	0.42/0.30		