


# Rheinbergstr.

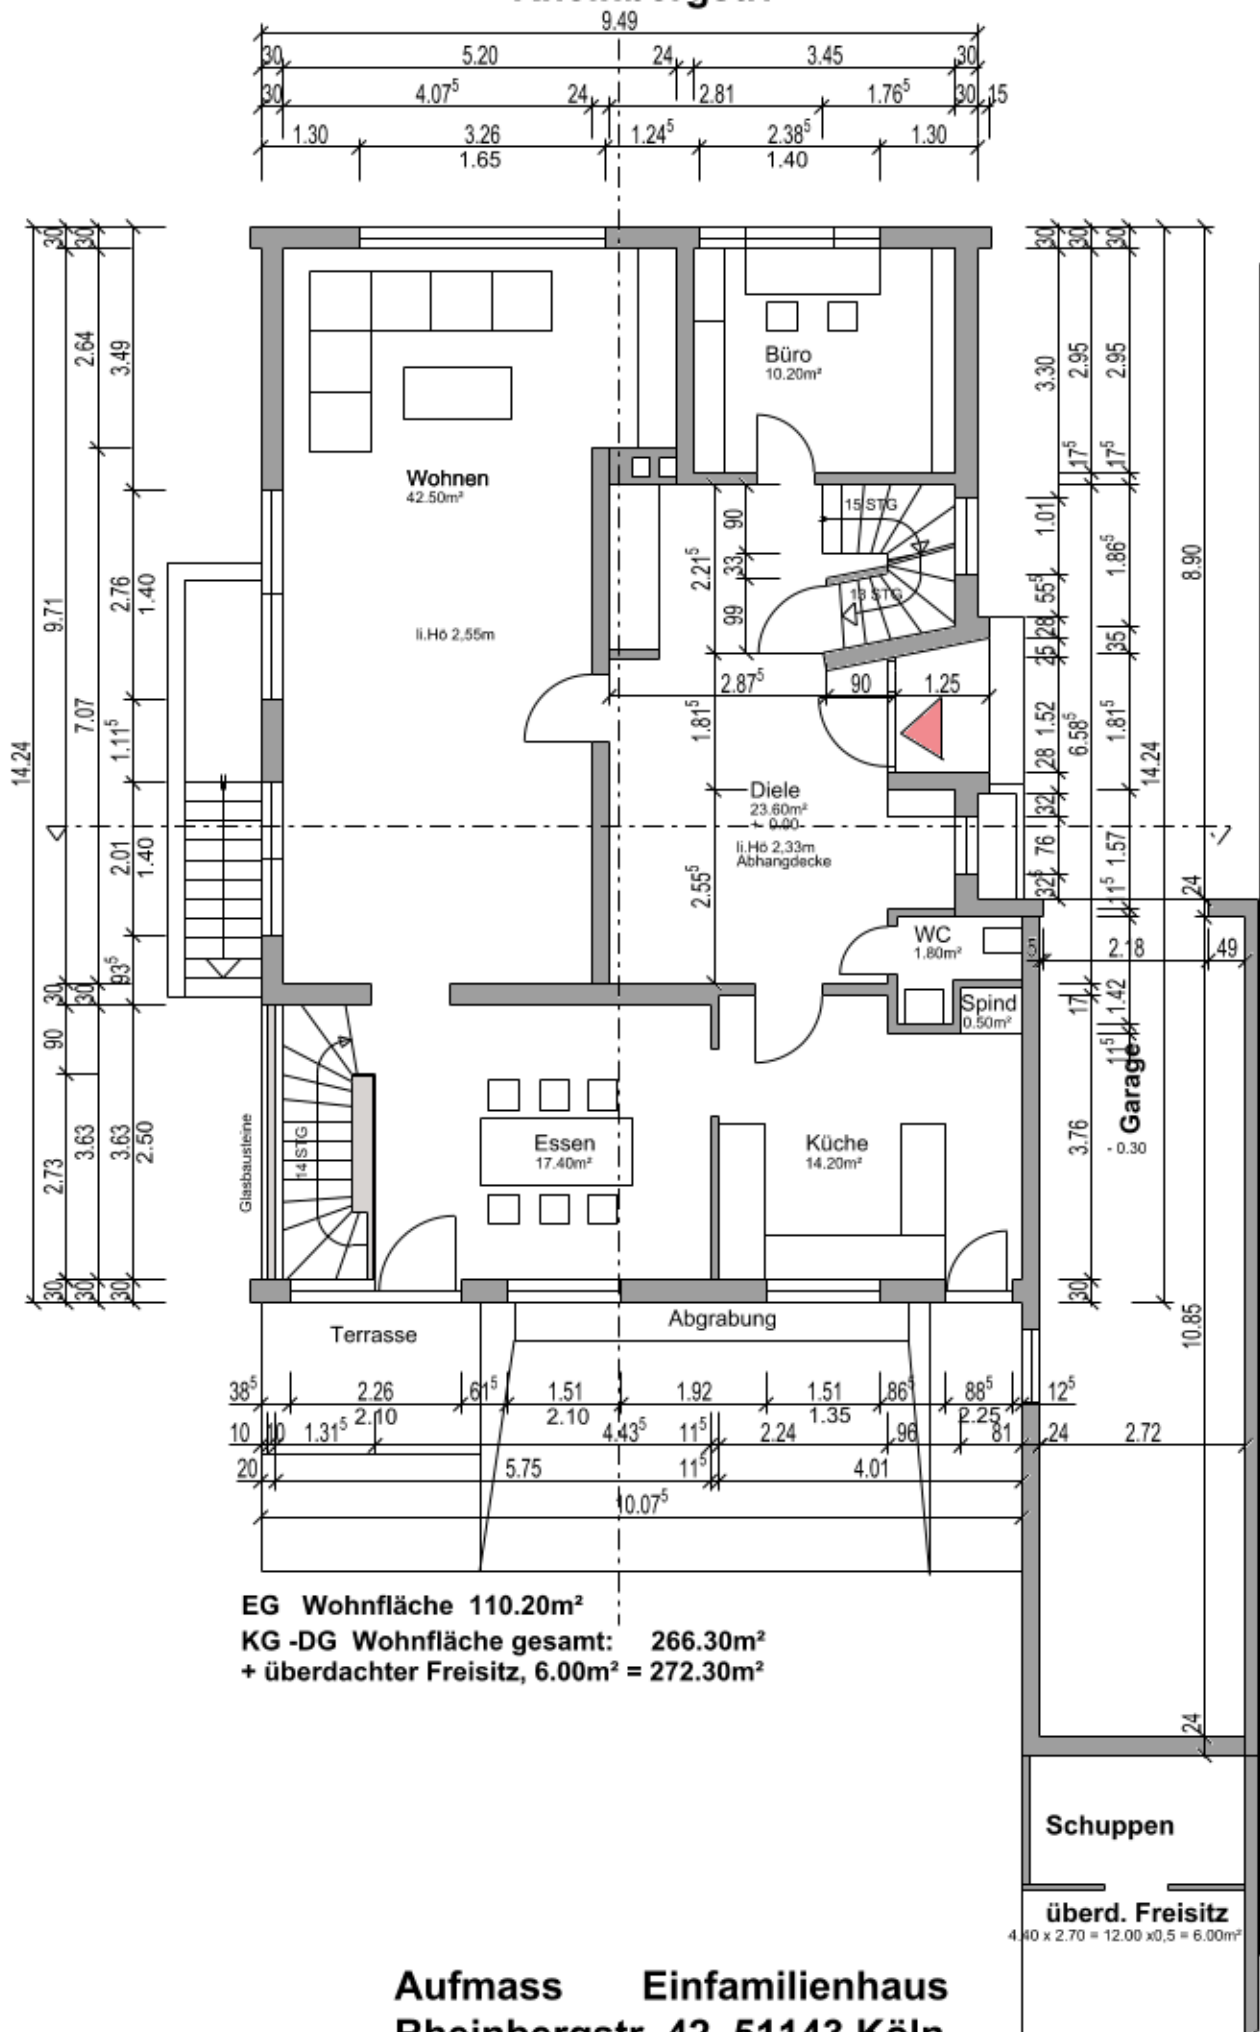

**Aufmass Einfamilienhaus  
Rheinbergstr. 42, 51143 Köln  
Erdgeschoss, 1:100, 26.03.24**