

# Auszug aus dem Liegenschaftskataster

Liegenschaftskarte 1:500

Erstellt am 27.12.2024


Flurstück: 115/30  
Flur: 19  
Gemarkung: Lauenburg

Gemeinde: Lauenburg/Elbe  
Kreis: Herzogtum Lauenburg

Landesamt für Vermessung und Geoinformation Schleswig-Holstein



Erteilende Stelle: Katasteramt  
Brolingstr. 53 b-d  
23554 Lübeck  
Telefon: 0451 30090-0  
E-Mail: Poststelle-Luebeck@LVermGeo.landsh.de

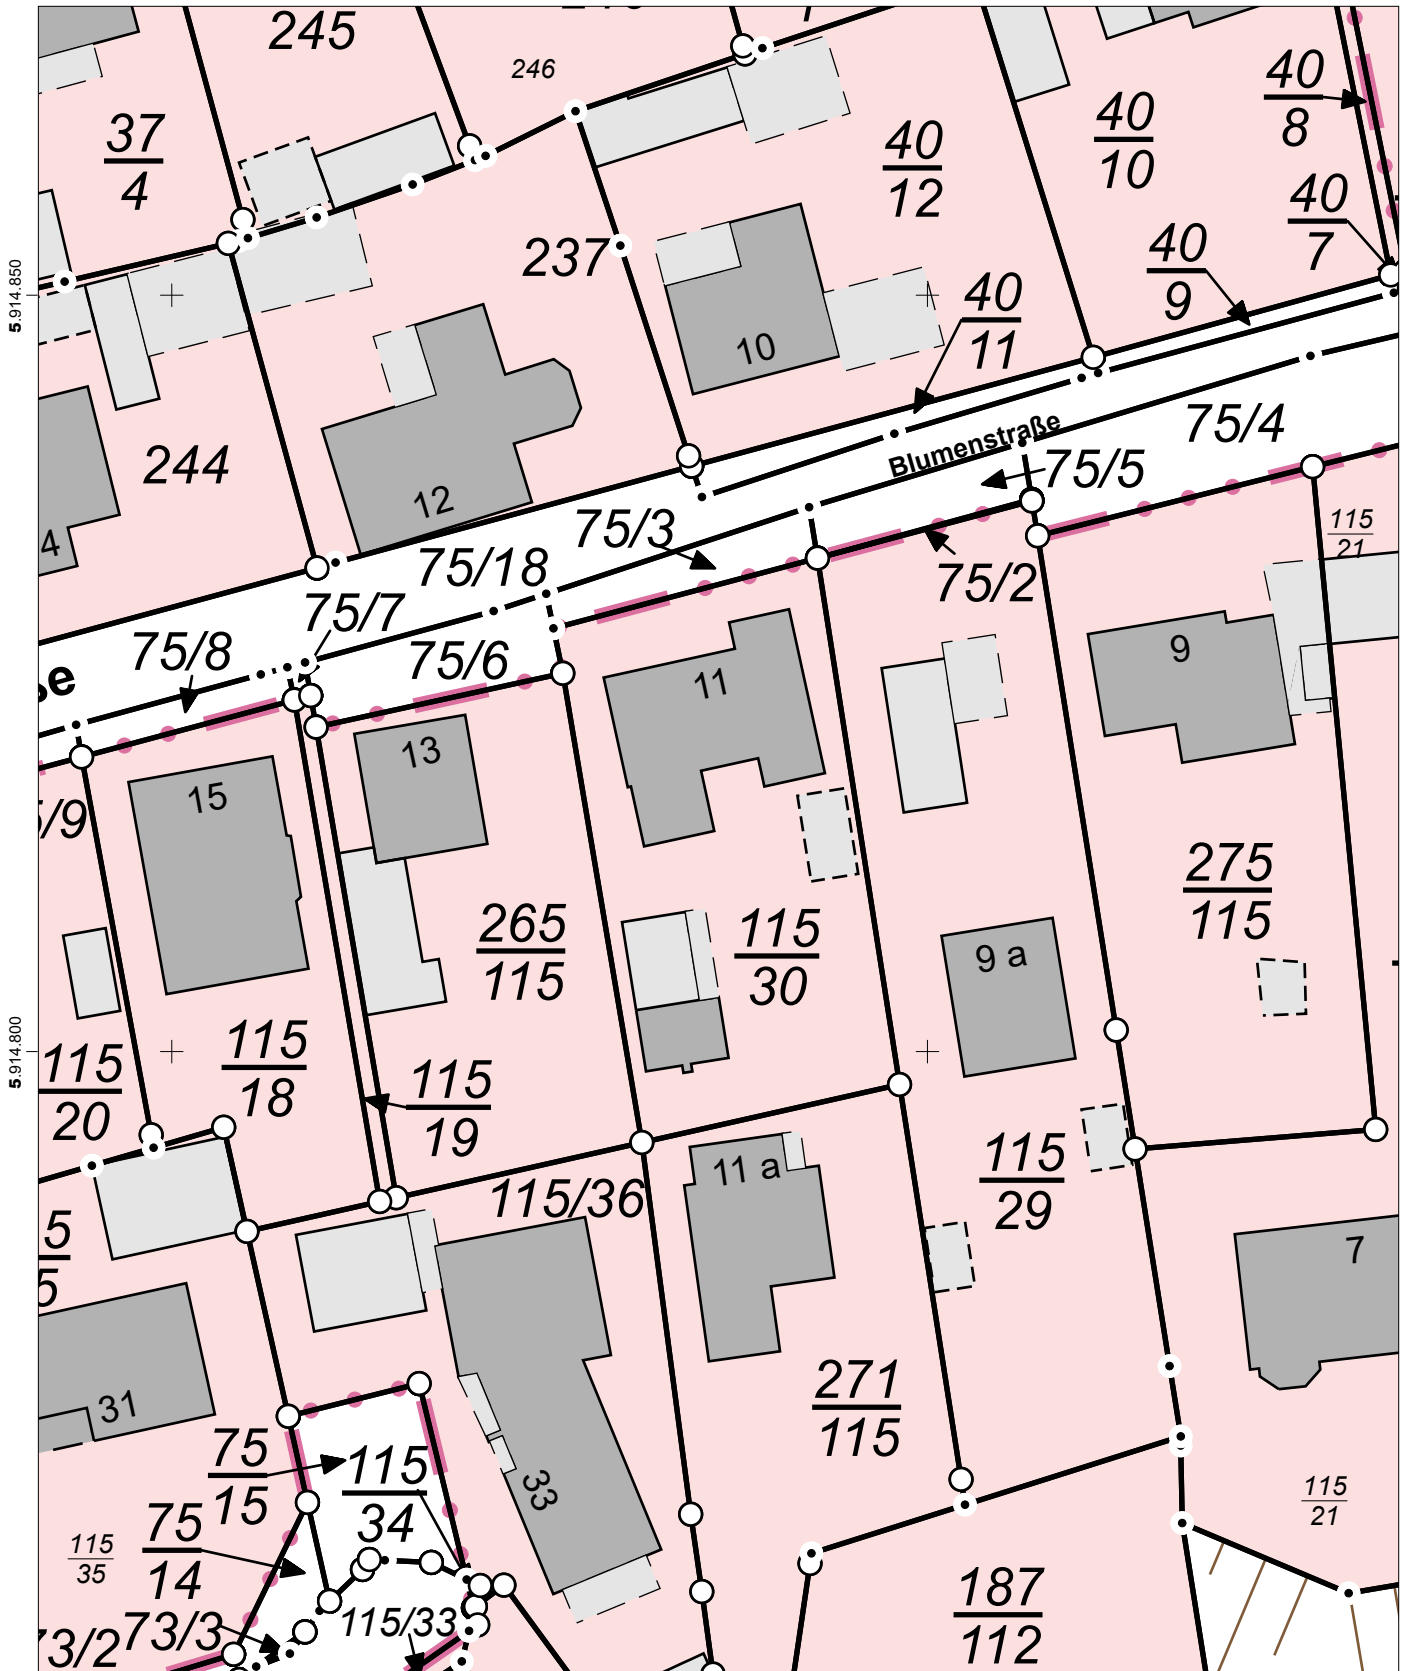

32.603.050

32.603.100

Maßstab: 1:500 0 5 10 15 Meter

Für den Maßstab dieses Auszugs aus dem Liegenschaftskataster ist der ausgedruckte Maßstabsbalken maßgebend. Dieser Auszug ist maschinell erstellt und wird nicht unterschrieben. Vervielfältigung, Umarbeitung, Veröffentlichung und Weitergabe an Dritte nur mit Zustimmung des Landesamtes für Vermessung und Geoinformation Schleswig-Holstein oder zum eigenen Gebrauch (§9 Vermessungs- und Katastergesetz in der jeweils geltenden Fassung).

