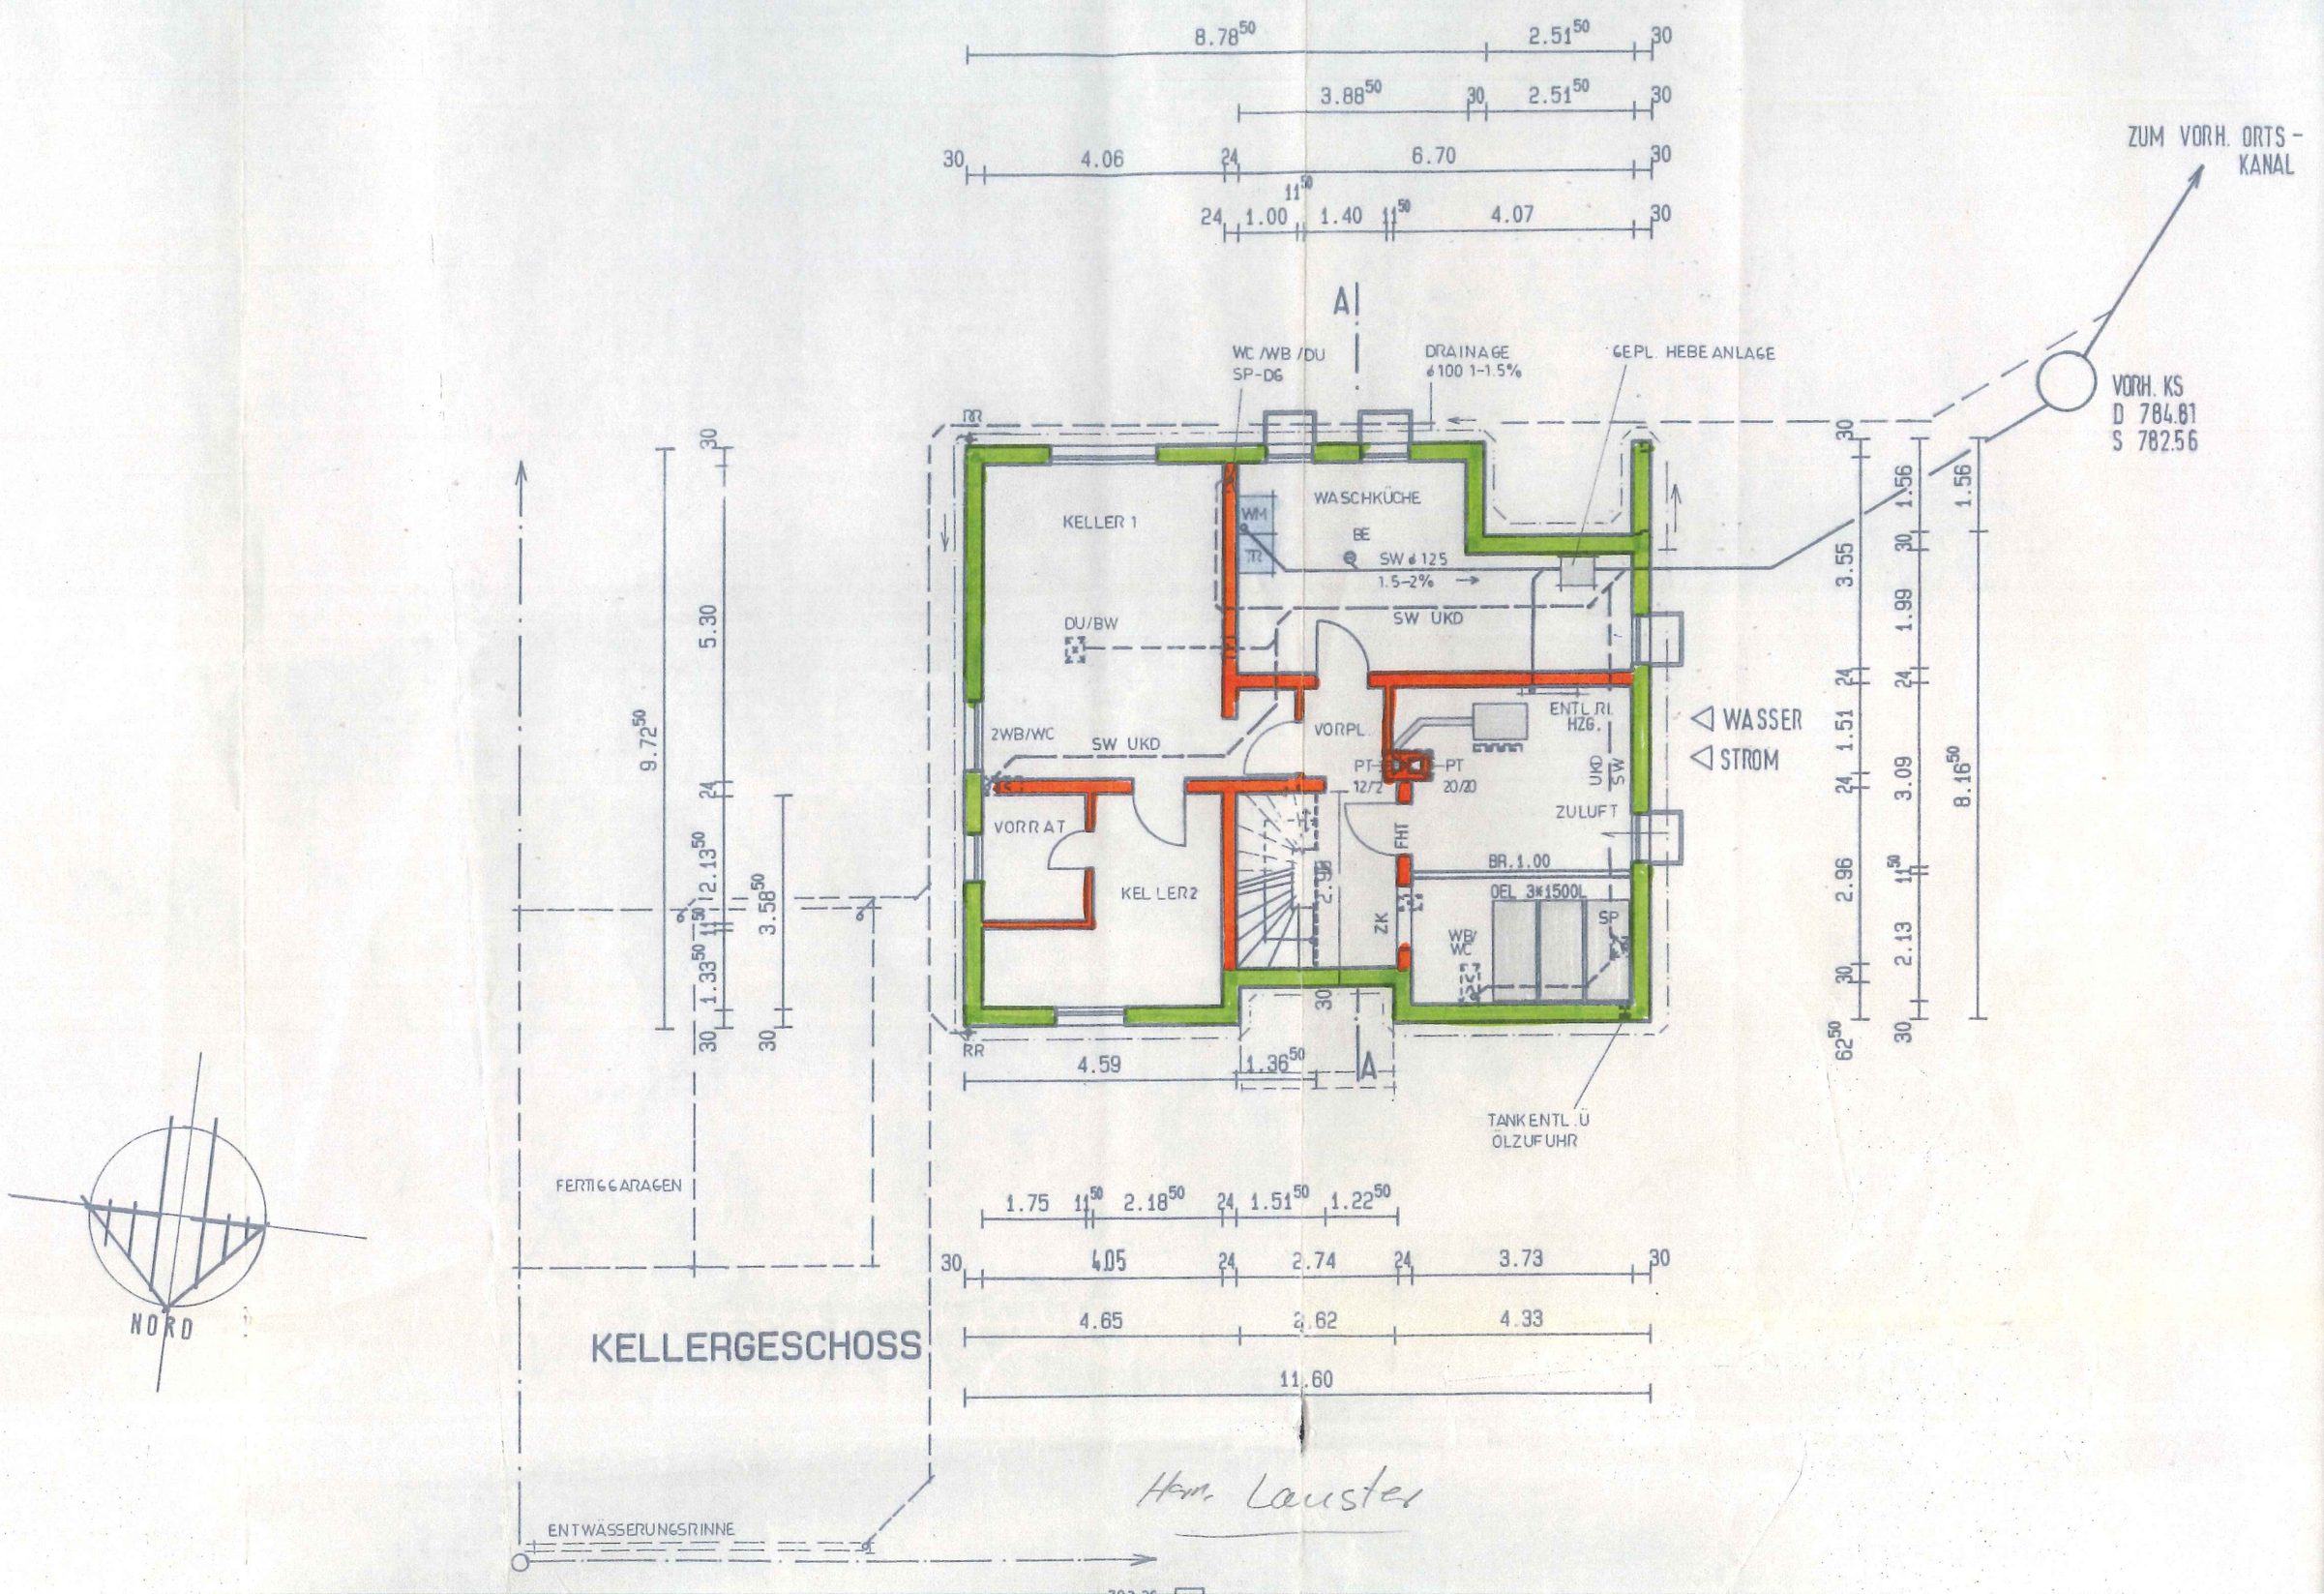
8.78 50
2.51 50
30
3.88 50
30
2.51 50
30
30
4.06
24
6.70
30
11 50
24
1.00
1.40
11 50
4.07
30
A
WC /WB /DU
SP-DG
DRAINAGE
ø100 1-1.5%
GEPL. HEBEANLAGE
ZUM VORH. ORTS-
KANAL
VORH. KS
D 784.81
S 782.56
KELLER 1
WASCHKÜCHE
WM
TR
BE
SW ø125
1.5-2%
SW UKD
DU/BW
2WB/WC
SW UKD
VORPL.
PT
12/2
PT
20/20
ENTL RI
HZG.
UKD
SW
ZULUFT
VORRAT
KELLER2
FHT
BR.1.00
ÖEL 3*1500L
SP
ZK
WB/
WC
RR
4.59
1.36 50
A
TANK ENTL. Ü
ÖLZUFUHR
WASSER
STROM
30
5.30
30
9.72 50
24
2.13 50
11 50
1.33 50
30
3.58 50
30
1.56
30
1.56
3.55
24
1.51
24
1.99
30
24
3.09
24
2.96
11 50
30
2.13
30
62 50
8.16 50
FERTIGGARAGEN
1.75
11 50
2.18 50
24
1.51 50
1.22 50
30
4.05
24
2.74
24
3.73
30
4.65
3.62
4.33
11.60
KELLERGESCHOSS
NORD
ENTWÄSSERUNGSRINNE
Hm. Lauster