


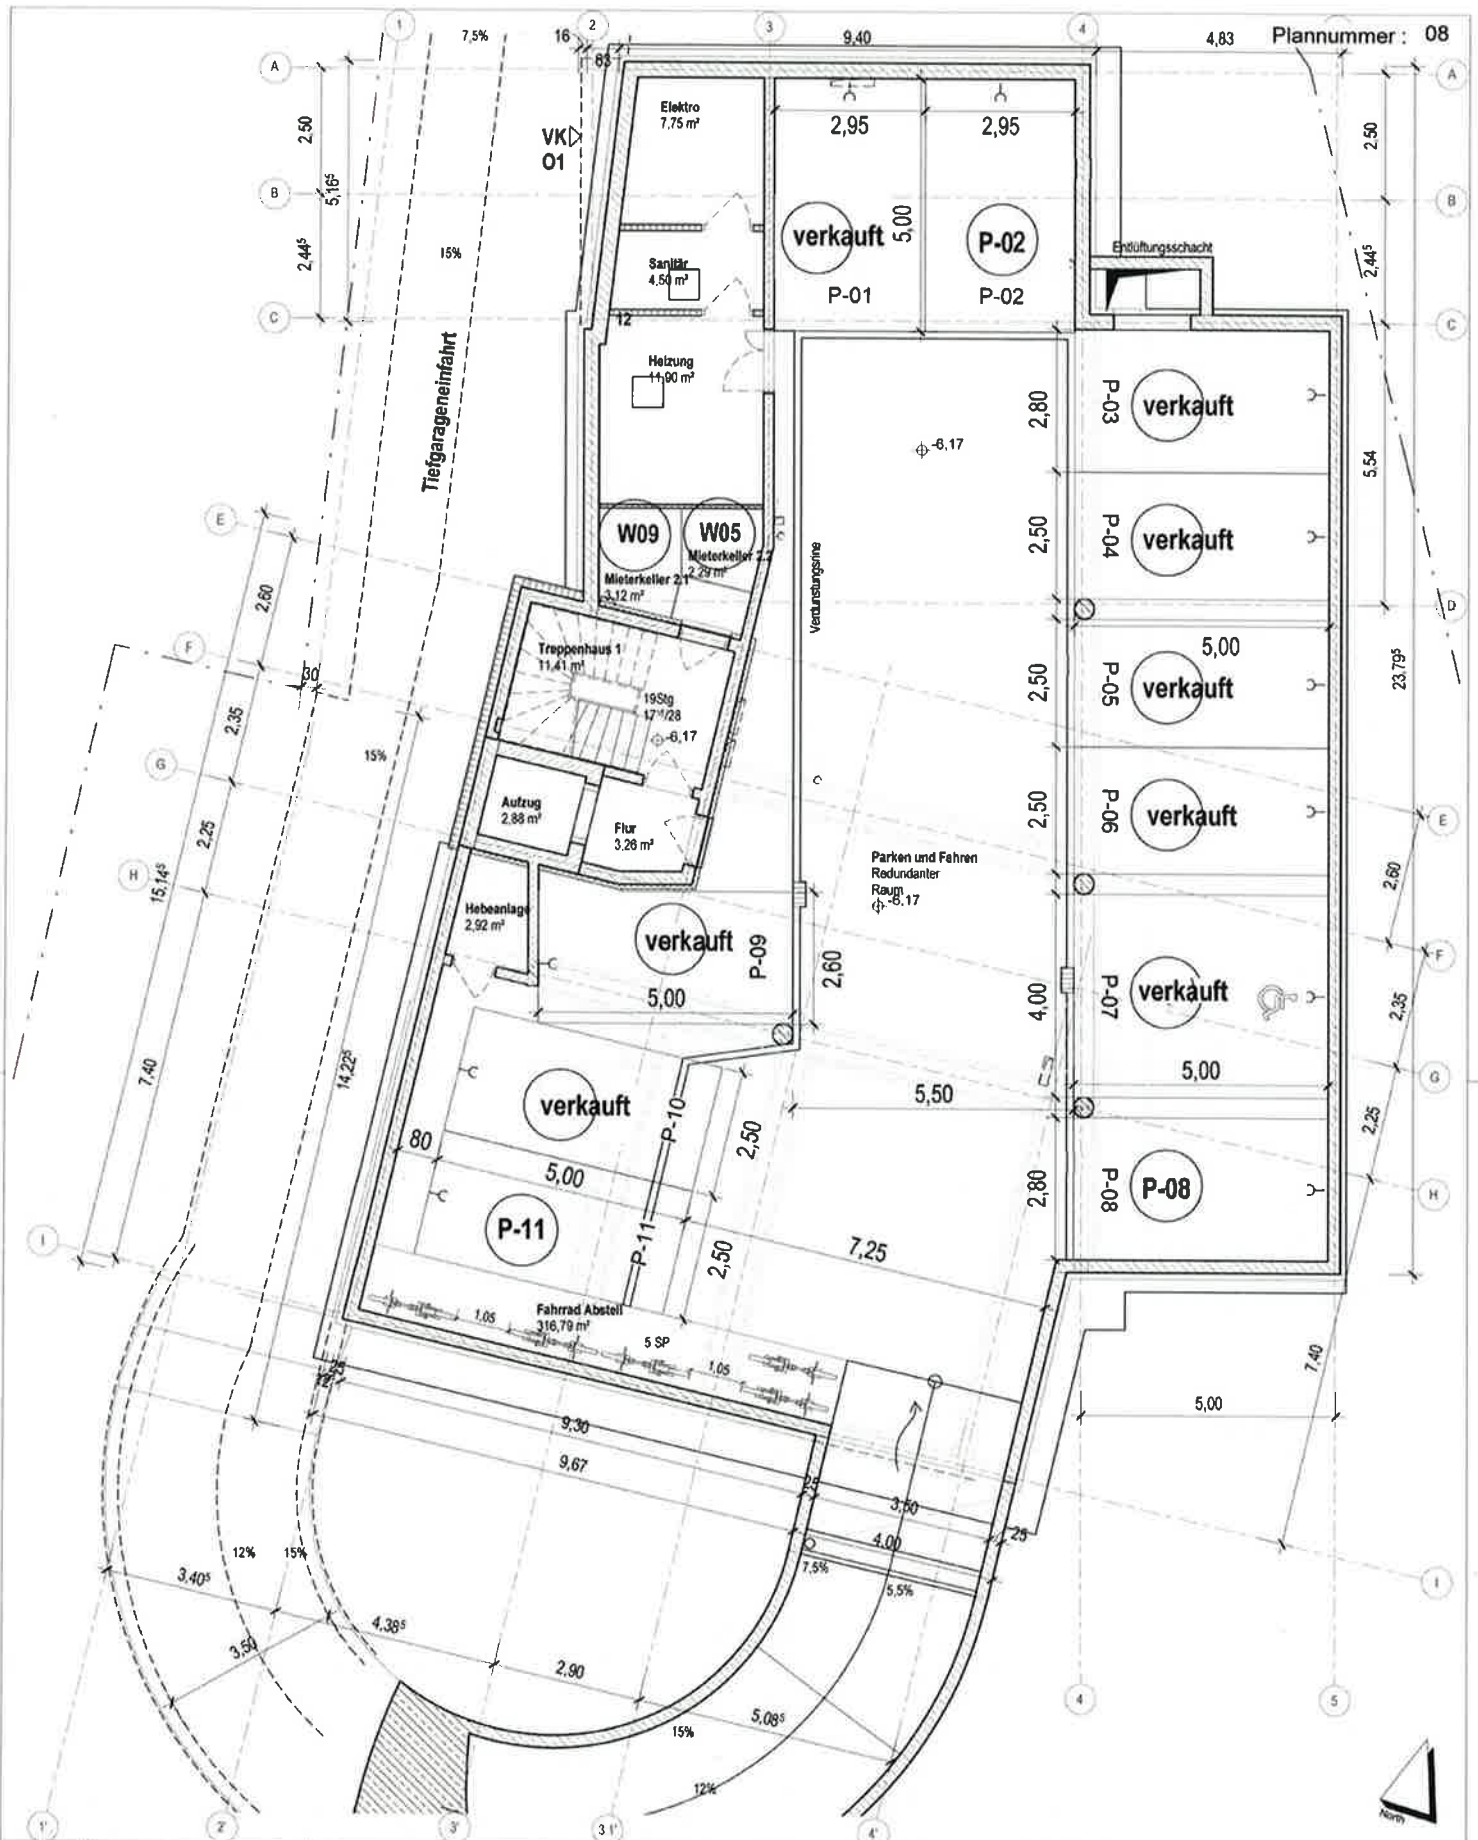

IPROconsult Büro Niederstung Stuttgart Im Schwanen 5 70376 Stuttgart				GUSTAV EPPL GUSTAV EPPL Baukonzept GmbH Zeppelinstraße 35 72170 Crailsheim				Projekt Wohnbebauung mit Tiefgarage 72070 Tübingen, Frondsbergstr. 9 Planinhalt Aufteilungsplan Untergeschoss 2				Datum: 13.01.2023 Maßstab: 1:100 Blattformat: 0,297 x 0,420 Datum: 5655_01 Projektbearbeiter: B. Grünberg Bearbeiter: A. Sarnau Gezeichnet: J. Oetgen Geprüft: 08 ± 0.00 = D018 EG +354.65 m UHN			
Index	Datum	Änderung	Ph	Ersteller	Planart	Verordnung	Gezeichnet	Plannummer	Prüfung	Index	Status				
5655_01															