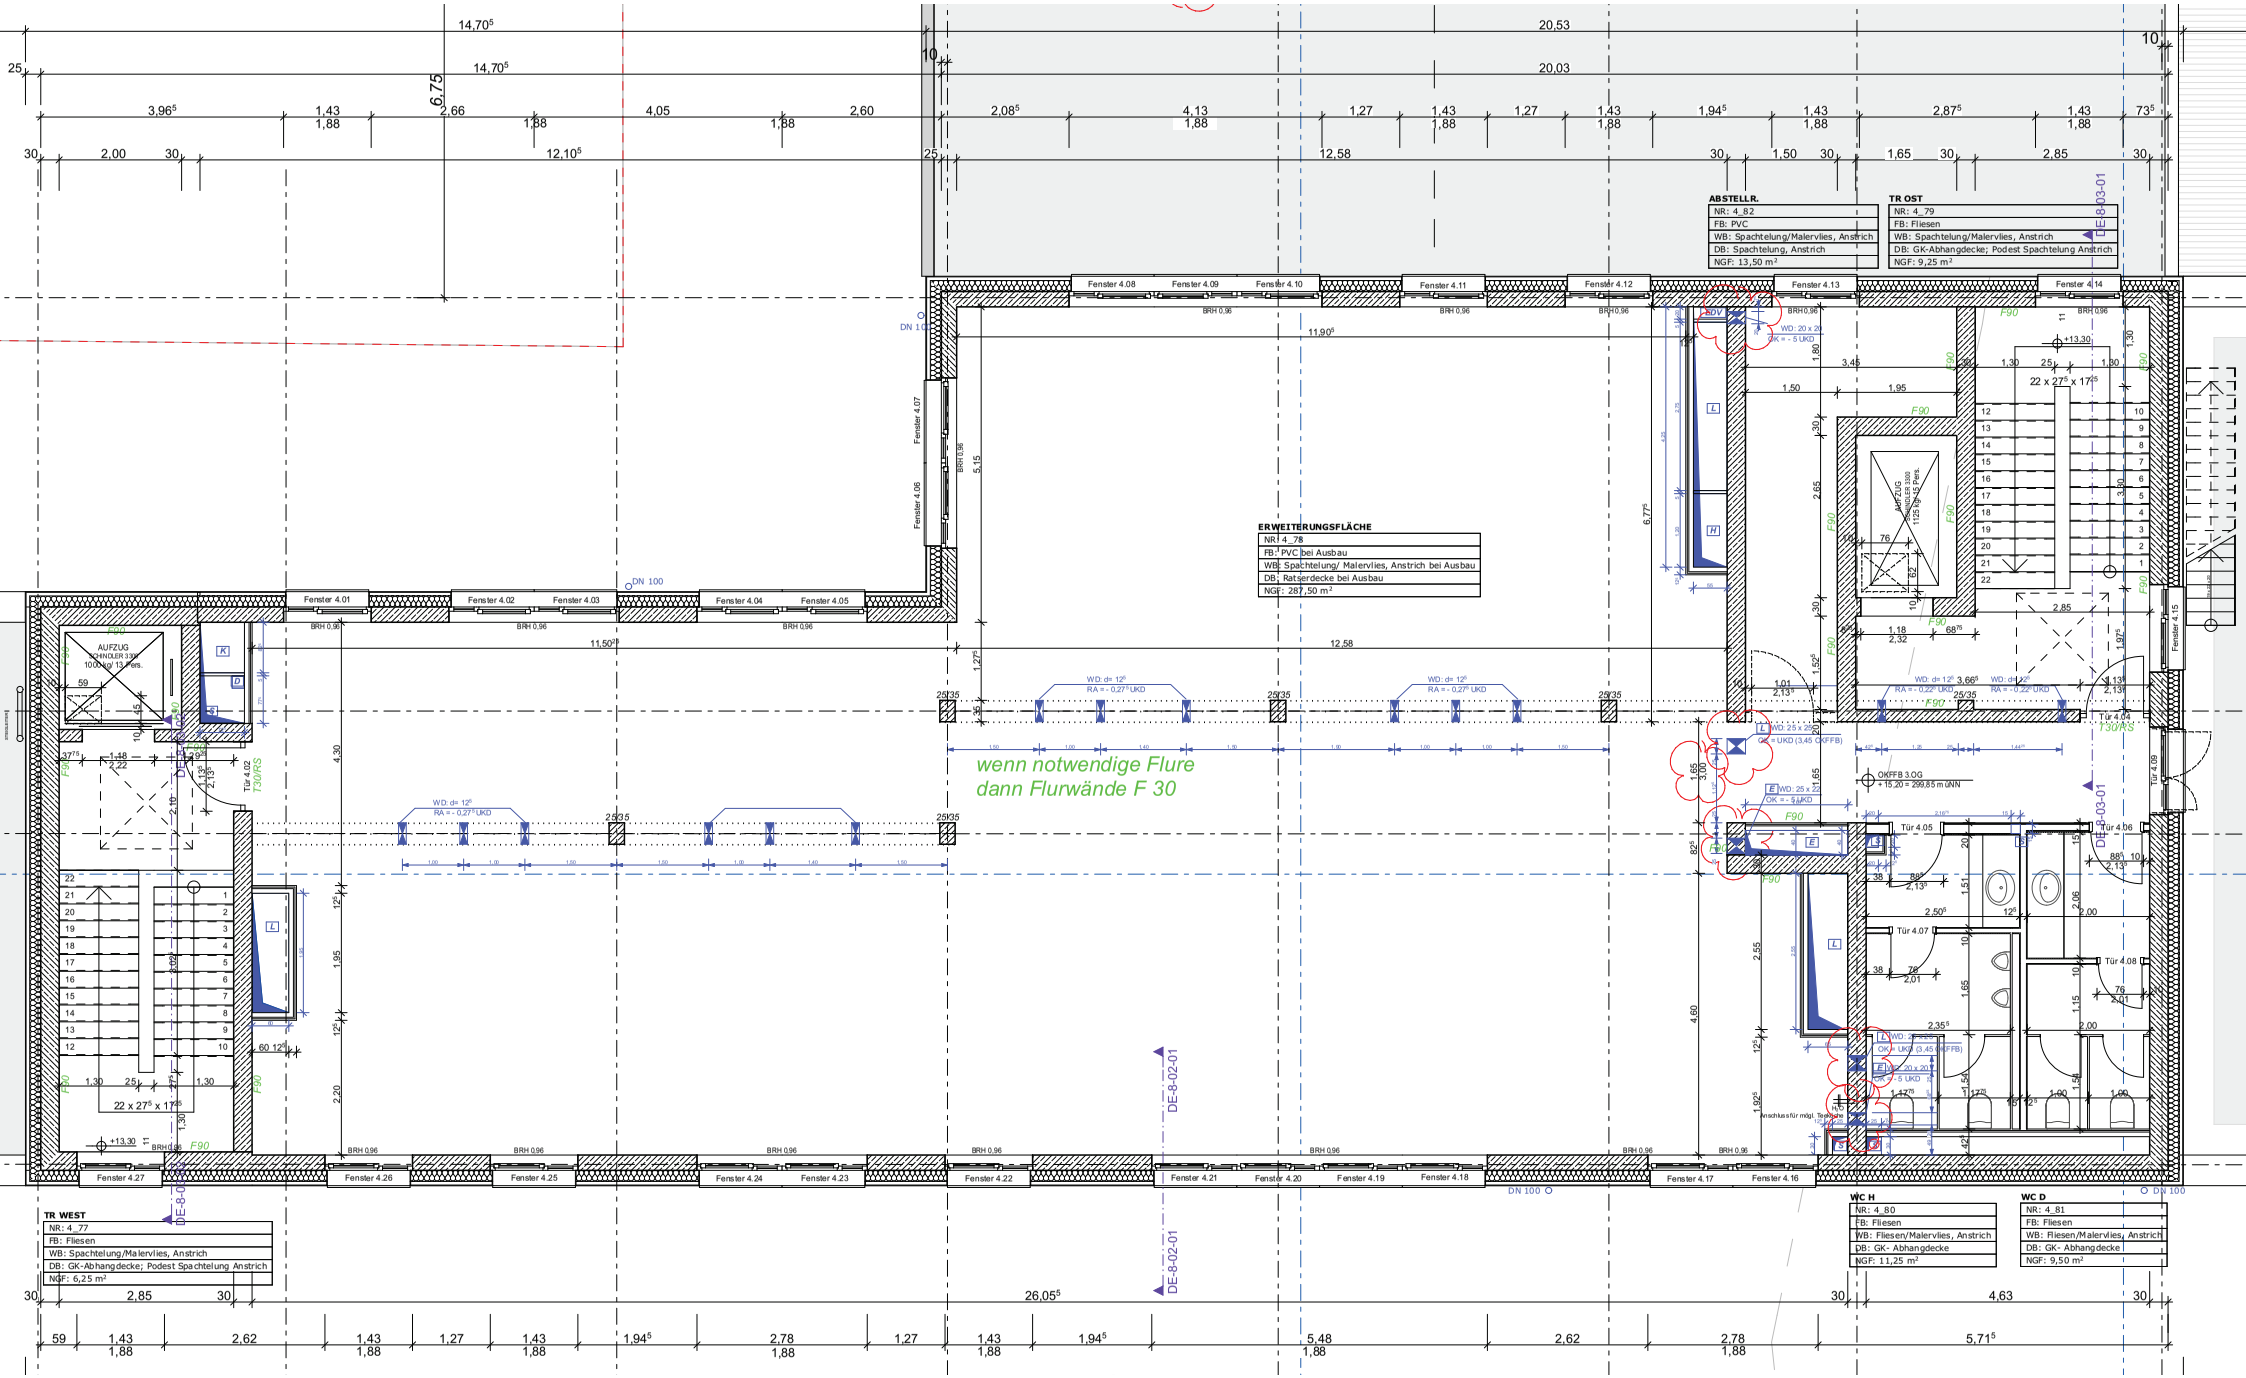
ABSTELLR.
NR: 4_82
FB: PVC
WB: Spachtelung/Malervlies, Anstrich
DB: Spachtelung, Anstrich
NGF: 13,50 m²
TR OST
NR: 4_79
FB: Fliesen
WB: Spachtelung/Malervlies, Anstrich
DB: GK-Abhangdecke; Podest Spachtelung Anstrich
NGF: 9,25 m²
ERWEITERUNGSFLÄCHE
NR: 4_78
FB: PVC bei Ausbau
WB: Spachtelung/ Malervlies, Anstrich bei Ausbau
DB: Ratserdecke bei Ausbau
NGF: 287,50 m²
wenn notwendige Flure
dann Flurwände F 30
TR WEST
NR: 4_77
FB: Fliesen
WB: Spachtelung/Malervlies, Anstrich
DB: GK-Abhangdecke; Podest Spachtelung Anstrich
NGF: 6,25 m²
WC H
NR: 4_80
FB: Fliesen
WB: Fliesen/Malervlies, Anstrich
DB: GK- Abhangdecke
NGF: 11,25 m²
WC D
NR: 4_81
FB: Fliesen
WB: Fliesen/Malervlies, Anstrich
DB: GK- Abhangdecke
NGF: 9,50 m²
DE-8-03-01
DE-8-02-01
DN 100
Fenster 4.01
Fenster 4.02
Fenster 4.03
Fenster 4.04
Fenster 4.05
Fenster 4.08
Fenster 4.09
Fenster 4.10
Fenster 4.11
Fenster 4.12
Fenster 4.13
Fenster 4.14
Fenster 4.15
Fenster 4.16
Fenster 4.17
Fenster 4.18
Fenster 4.19
Fenster 4.20
Fenster 4.21
Fenster 4.22
Fenster 4.23
Fenster 4.24
Fenster 4.25
Fenster 4.26
Fenster 4.27
Tür 4.02
Tür 4.04
Tür 4.05
Tür 4.06
Tür 4.07
Tür 4.08
Tür 4.09
AUFZUG SCHINDLER 3300 1000 kg / 13 Pers.
F90
T30/RS
T30/MS
BRH 0,96
WD: d= 12⁵
RA = - 0,27⁵ UKD
WD: 25 x 22⁵
OK = - 5 UKD
WD: 20 x 20
OK = - 5 UKD
OK FFB 3.0G
+ 15.20 = 299,85 m üNN
+13,30
22 x 27⁵ x 17⁵
Anschluss für mögl. Telefonie