


Erdgeschoss

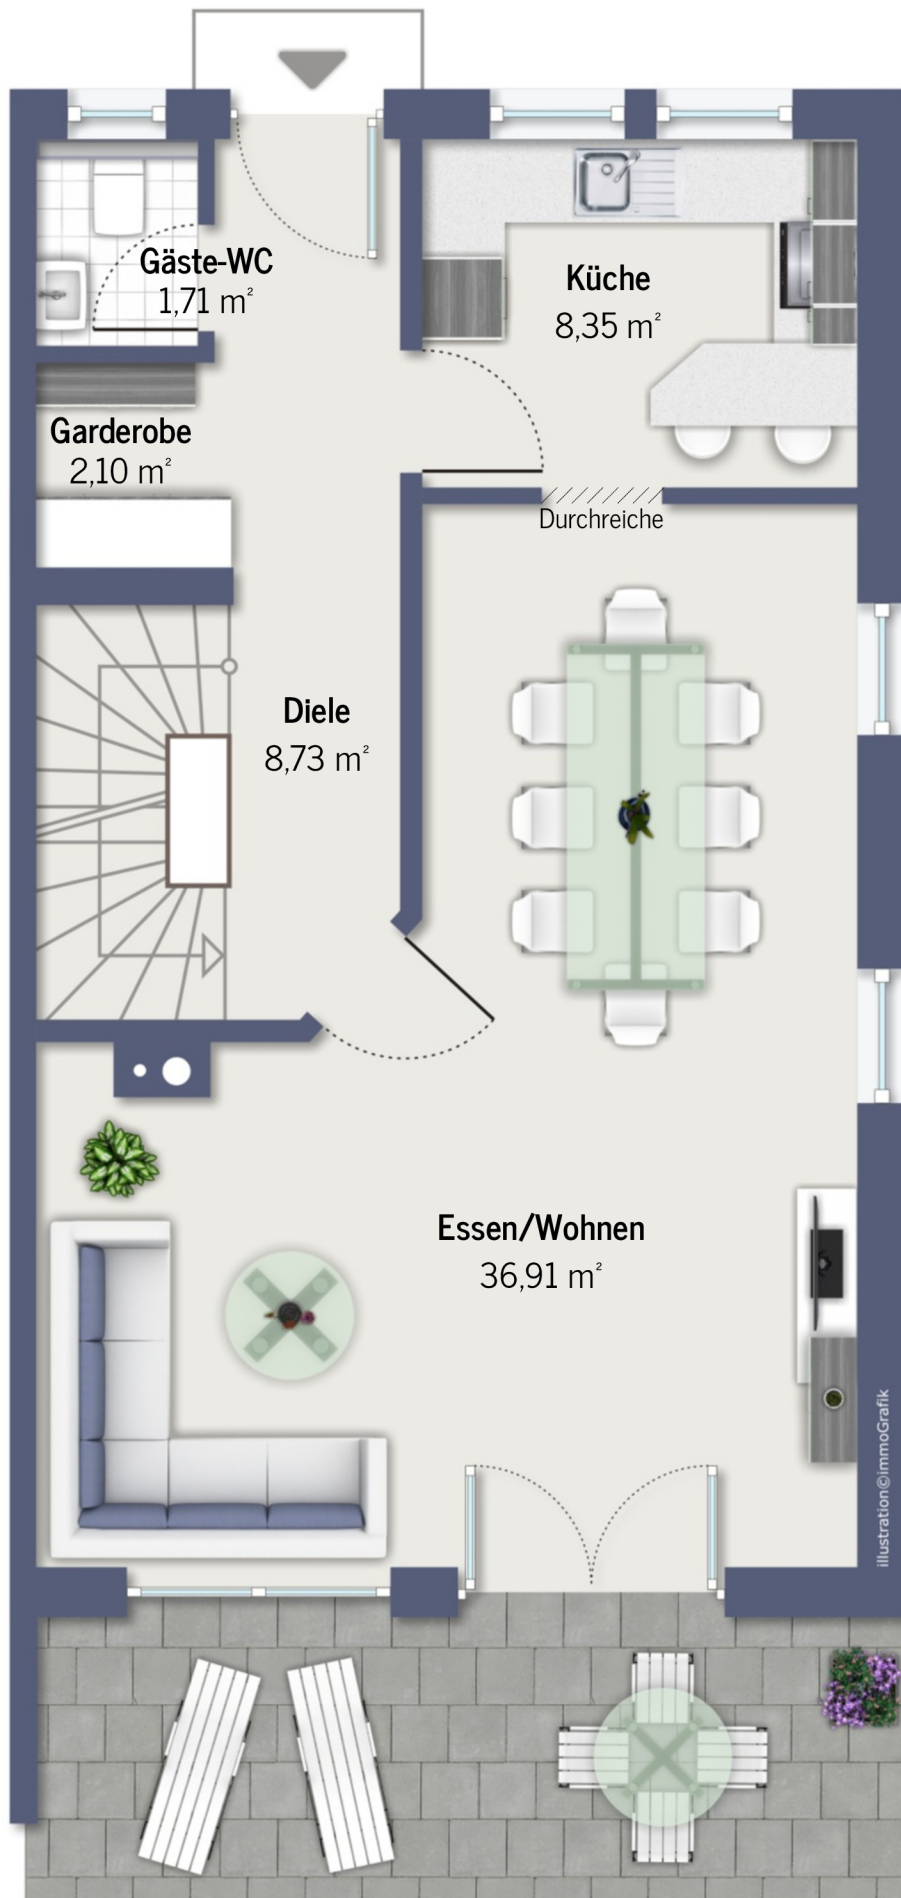

Exposéplan, nicht maßstäblich