


Dieser Plan ist nur für die Elektroinstallation gültig!

|       |            |       |      |
|-------|------------|-------|------|
|       |            |       |      |
|       |            |       |      |
| Index | Änderungen | Datum | Gez. |


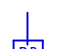






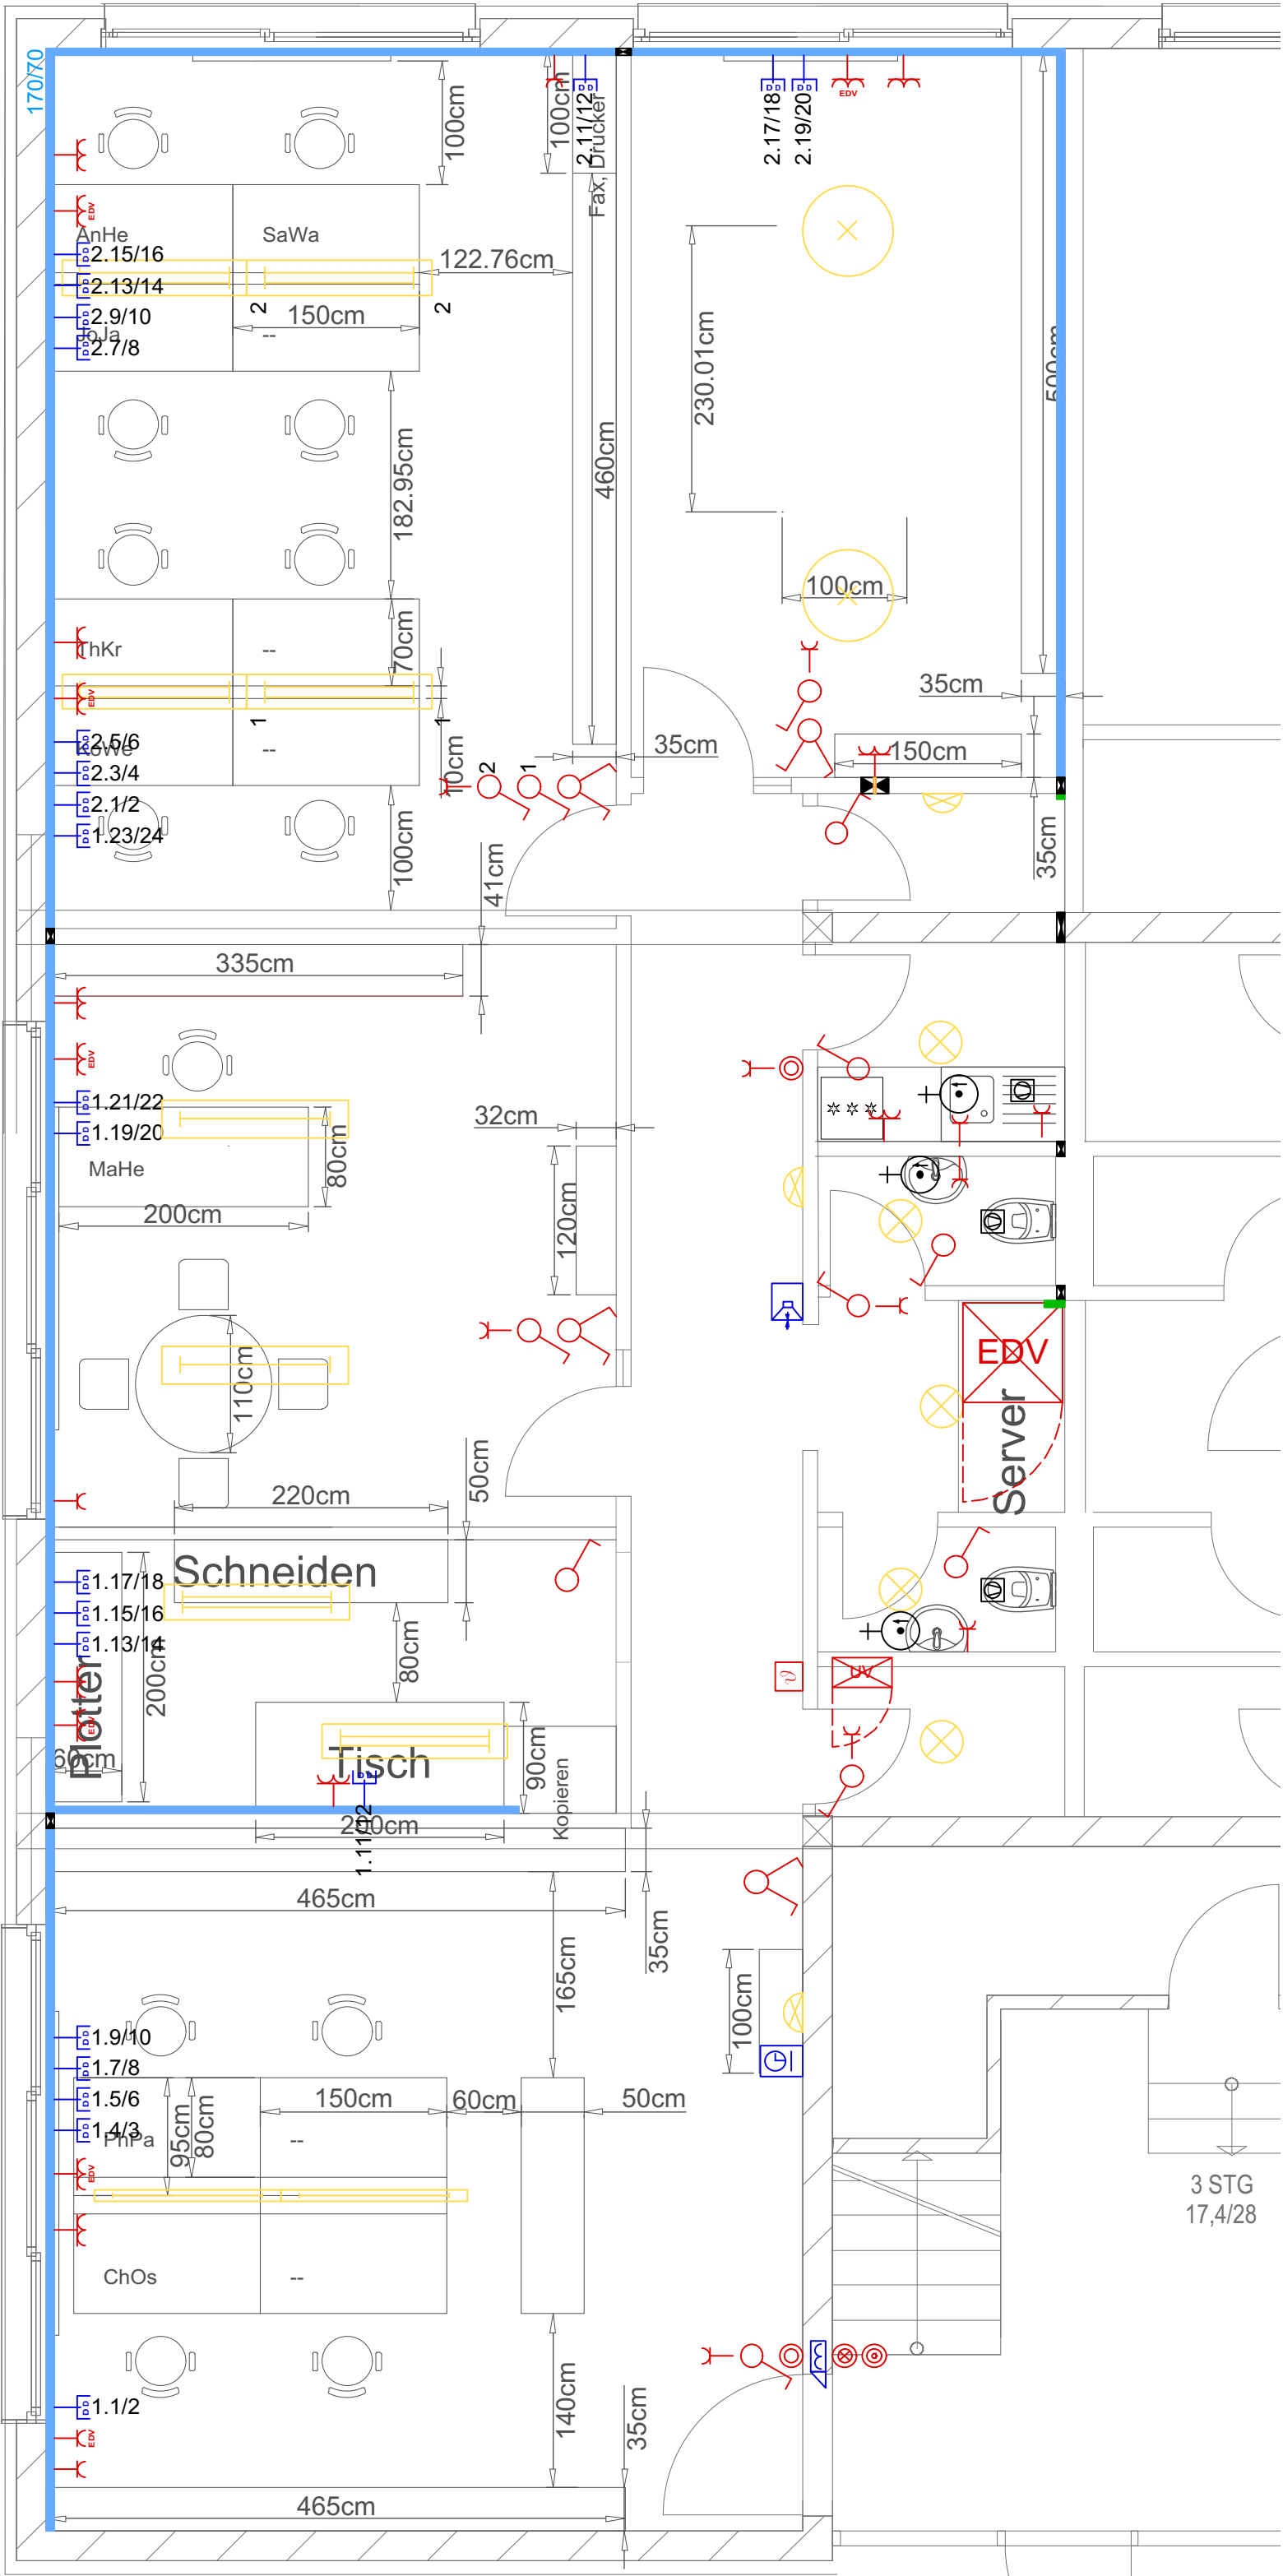










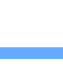







|                             |  |                                       |  |                     |
|-----------------------------|--|---------------------------------------|--|---------------------|
| Plan-Nr.                    | W/E/0  | Planinhalt                            | Elektroinstallationsplan: Grundriss EG | Index               |
| Ausführungsfreigabe Bauherr |  | Ausführungsfreigabe Entwurfsverfasser |  | Ausführungsfreigabe |
| Lageplan genordnet          |  |                                       |  |                     |
| Projekt                     | Umzug BWG-Technik GmbH                                 |                                       |  |                     |
|                             | BWG-Technik GmbH<br>Athenstraße 8<br>97424 Schweinfurt |                                       |  |                     |
| Bauherr                     | RWP & BWG  |                                       |  |                     |

|  |              |            |         |             |
|--|--------------|------------|---------|-------------|
| Planinhalt                             |              |            |         |             |
| Elektroinstallationsplan: Grundriss EG |              |            |         |             |
| Phase                                  | WERKSPLANUNG |            | Maßstab | Planformat  |
|  |              |            | 1:50    | 0,59/0,4455 |
| Datum                                  | 2.12.16      | Plannummer | Index   | Gez.        |
| erstellt                               | 30.06.2016   | W/E/0      |         | PhPa        |
| geändert                               | Leer         |            |         |             |

|   |                                   |  |  |
|---|-----------------------------------|--|--|
| Entwurfsverfasser   |                                   |  | Athenstraße 10<br>97424 Schweinfurt<br>Fon: 09721 / 94567-80<br>Fax: 09721 / 94567-89<br>info@bwg-technik.de<br>www.bwg-technik.de |
|  | Geschäftsführer:<br>Martin Heider |  |  |



LEGENDE
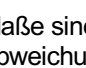
|   |                                 |   |                   |
|---|---------------------------------|---|-------------------|
|    | Leuchte visula-VSHIMP/1500 LED  |    | Datendose, 2-fach |
|  | Leuchte procube-CUHX/1500-1 LED |  | Stechuhr+Monitor  |
|  | Leuchte circon-CRAGPC LED       |  | Gegensprechanlage |
|  | Leuchte 2x58W                   |  | Türöffner         |
|  | Downlight                       |  | Temperaturfühler  |
|  | Wandleuchte                     |  | Durchlauferhitzer |
|  | Ausschalter                     |  | Lüfter            |
|  | Jalousieschalter                |  | Motor-Jalousie    |
|  | Taster                          |  | Kühlgerät         |
|  | Taster mit Orientierungsleuchte |  | EDV-Schrank       |
|  | Klingeltaster                   |  | Durchbruch        |
|  | Steckdose, 230V                 |  | Kabelkanal        |
|  | Doppelsteckdose, 230V           |   |                   |
|  | EDV-Steckdose, 230V             |   |                   |
|  | EDV-Doppelsteckdose, 230V       |   |                   |

ALLGEMEINE HINWEISE:

1. Alle Maße sind vom Auftragnehmer örtlich zu prüfen. Maßabweichungen sind sofort mit der örtlichen Bauüberwachung abzuklären.
2. Alle Maße sind Rohbaumaße, wenn nicht besonders gekennzeichnet.
3. Die Kabelrinnen und Steigtrassen sind erst nach Abstimmung mit der Bauüberwachung zu montieren.
4. Der Grundriss sind zu beachten.
5. Die Anordnung der Leuchten hat nach Erfordernis der Maschinentechnik zu erfolgen. Die Leuchten und sämtliche Installationsgeräte sind erst nach Abstimmung mit der Bauüberwachung zu montieren.