


14,52
 Bauvorlagen zum Vorgang
 AZ.: 10.5.1.18-24
 Altkreis [1.0. 7. 18]
 Landratsamt
 Sächsische Schweiz - Osterzgebirge
 - Untere Bauaufsichtsbehörde -

EK TEN umgardt 	U-01		EG	
	0. EG			
Maßstab	Blattgröße	Datum	Planersteller	
1:100	420*297 A3	02.05.2018	SB	
Dateiname: Haus_Schäfermühle_Überarbeitung_10.04.2018.pln				
Pfad: P:\033_Altendorf\Haus_Schäfermühle_Überarbeitung_10.04.2018.pln				

36,20

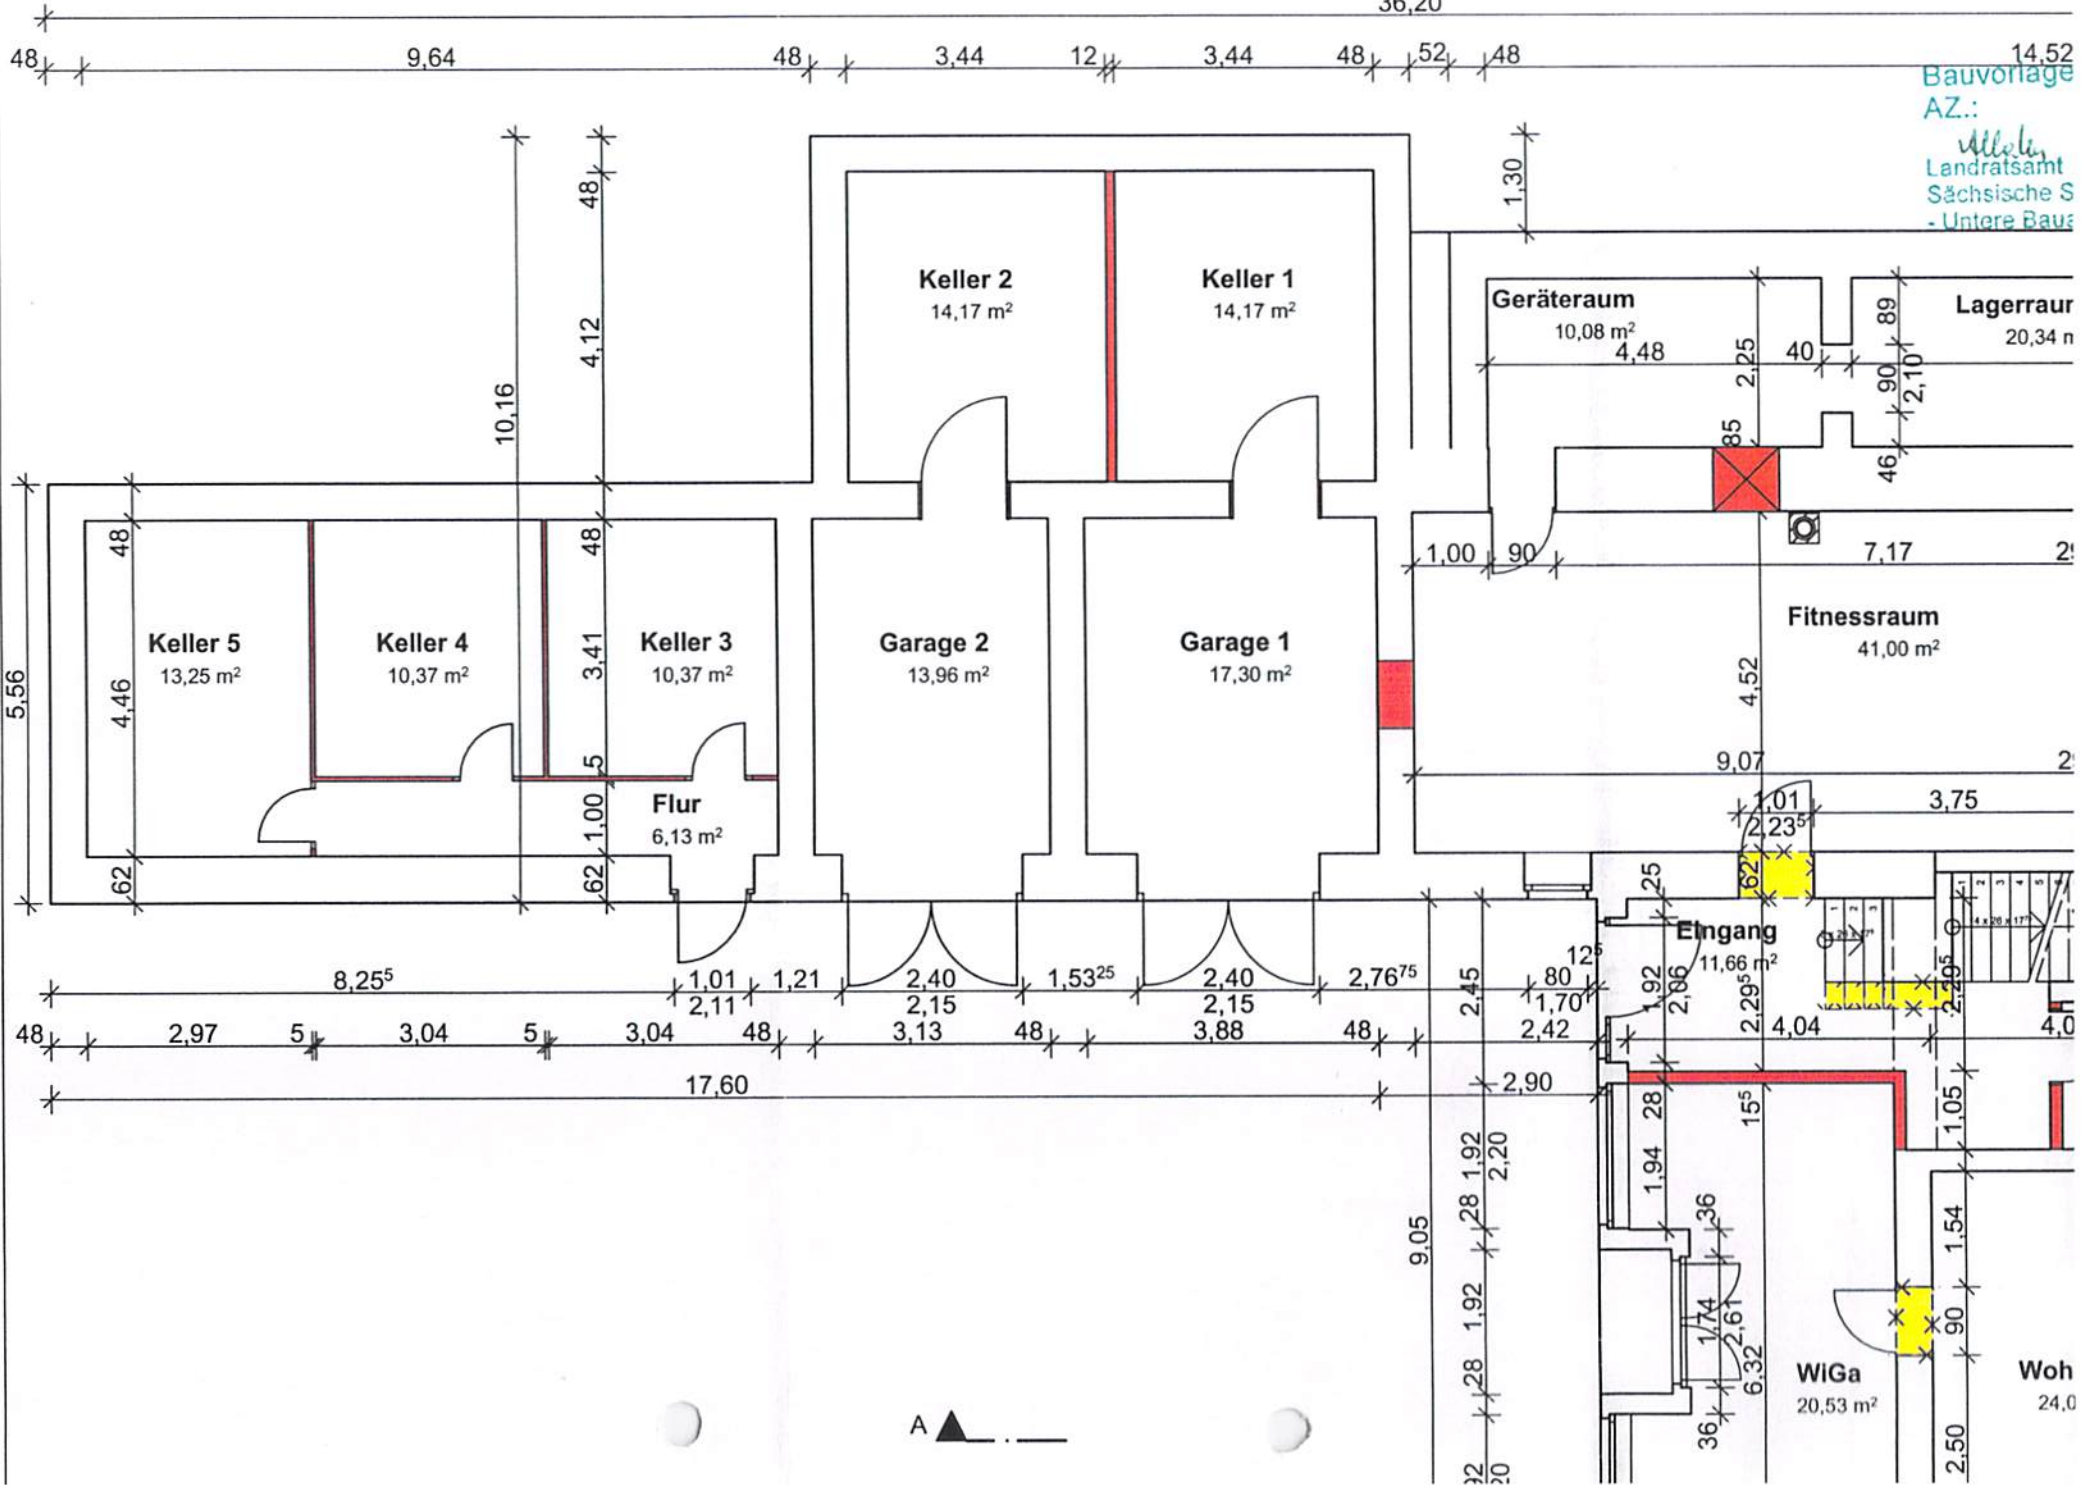

14,52
 Bauvorlage
 AZ.:
 Altkönig
 Landratsamt
 Sächsische S
 - Untere Bau

