

# Doppelhaus TwinStyle 14.01 S

Moderne Formen –  
hoher Komfort



Satteldach



massa-haus.de  
0800 6277242

**MASSA HAUS**

Doppelhäuser  
TwinStyle 14.01 S

# TwinStyle 14.01 S

## Doppelt schöne Aussichten.

---

Ein wesentlicher Vorteil eines massa Doppelhauses liegt beim Grundstück. Ein Doppelhaus benötigt weniger Grundstücksfläche und schafft dennoch großzügige Gestaltungsvarianten.





#### NIMM DIR DIE FREIHEIT


Denn Stil ist das, was du draus machst. Die Architektur überzeugt mit einem Variatenreichtum, den man von einem modernen Familienhaus erwarten darf.



# Erdgeschoss

1:50


Nettogrundfläche (nach DIN 277)  
Gesamt: 50,95 m<sup>2</sup>

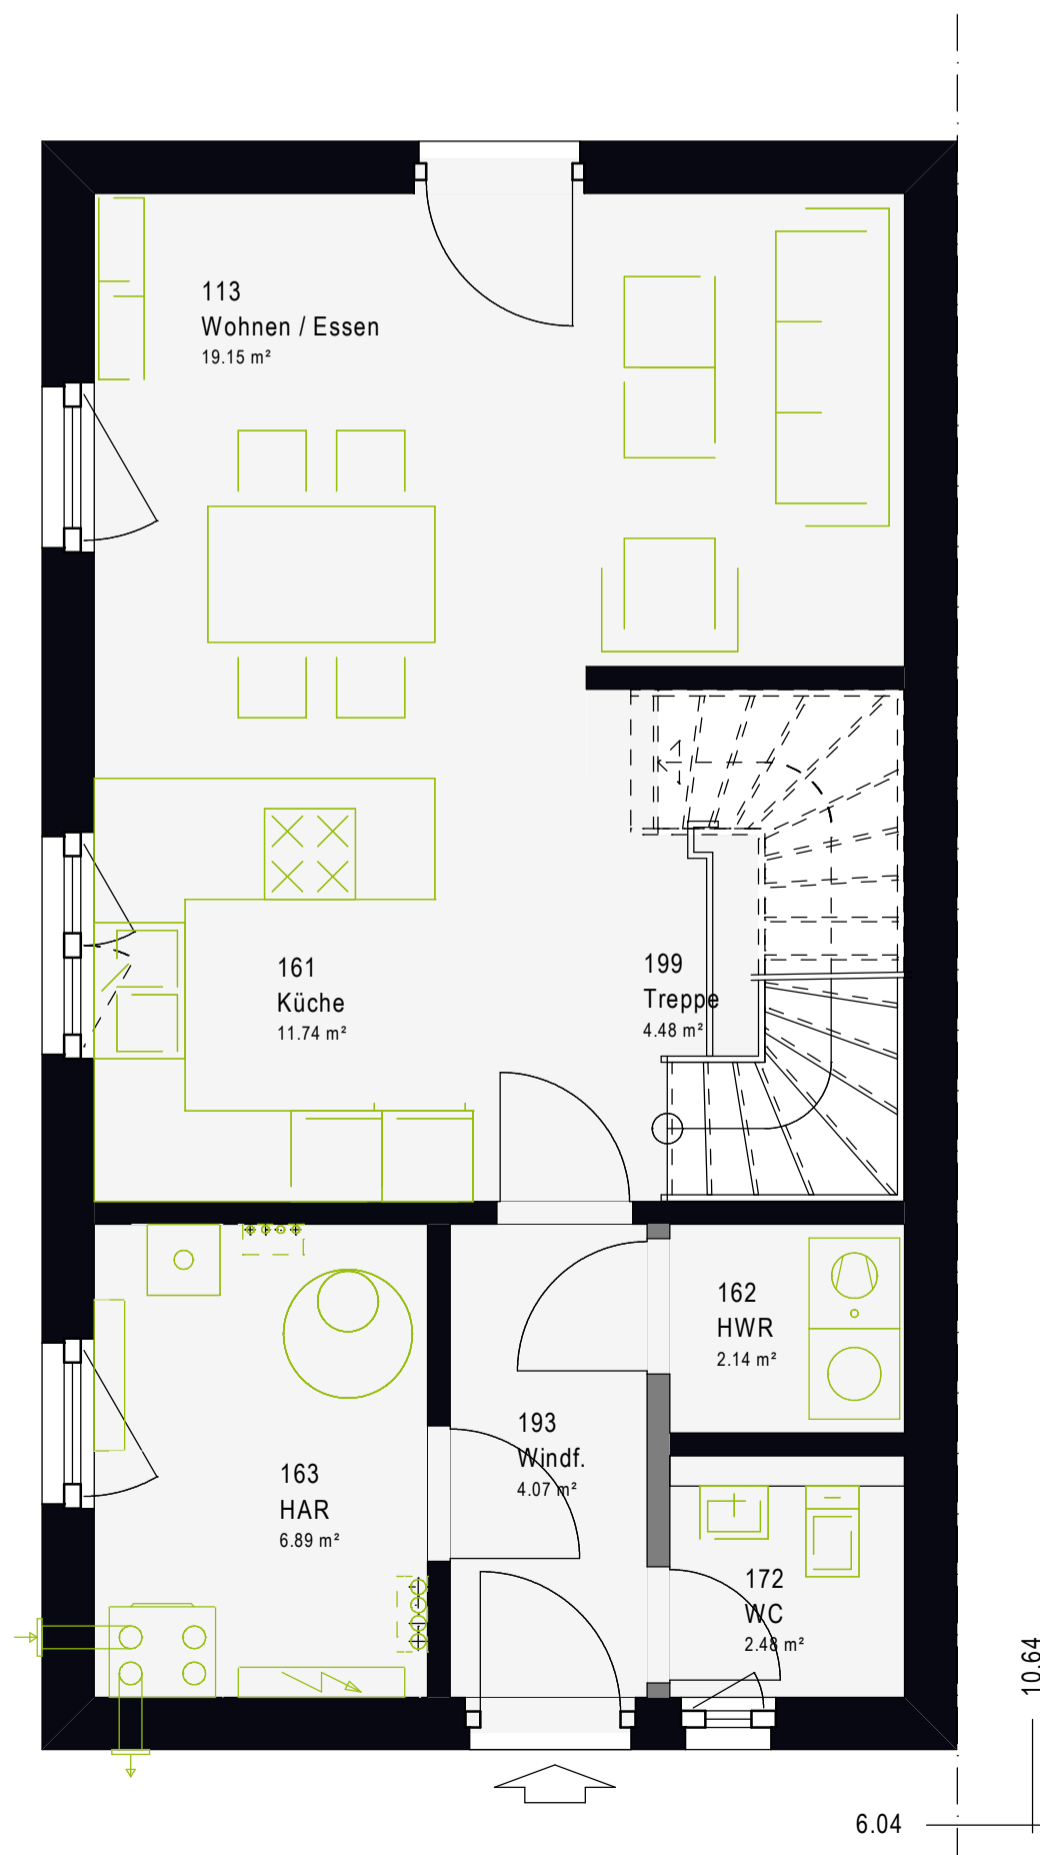

# Obergeschoss

1:50

Nettogrundfläche (nach DIN 277)  
Gesamt: 49,81 m<sup>2</sup>

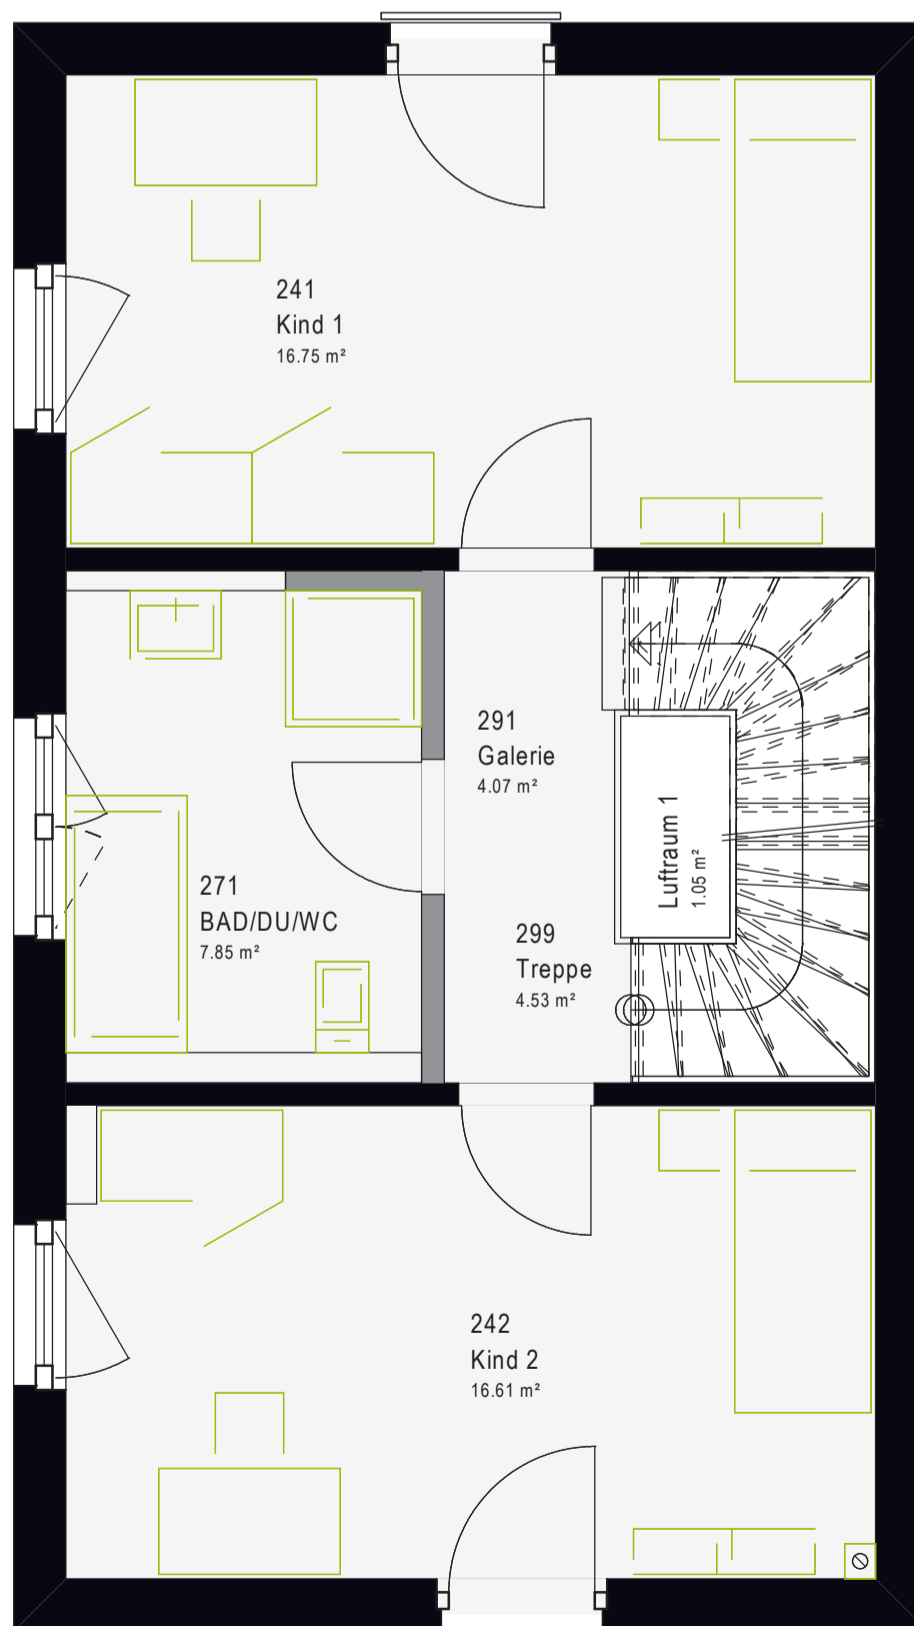




# Dachgeschoss

0,8 m   38°  1:50

Nettogrundfläche (nach DIN 277)  
Gesamt: 48,42 m<sup>2</sup>

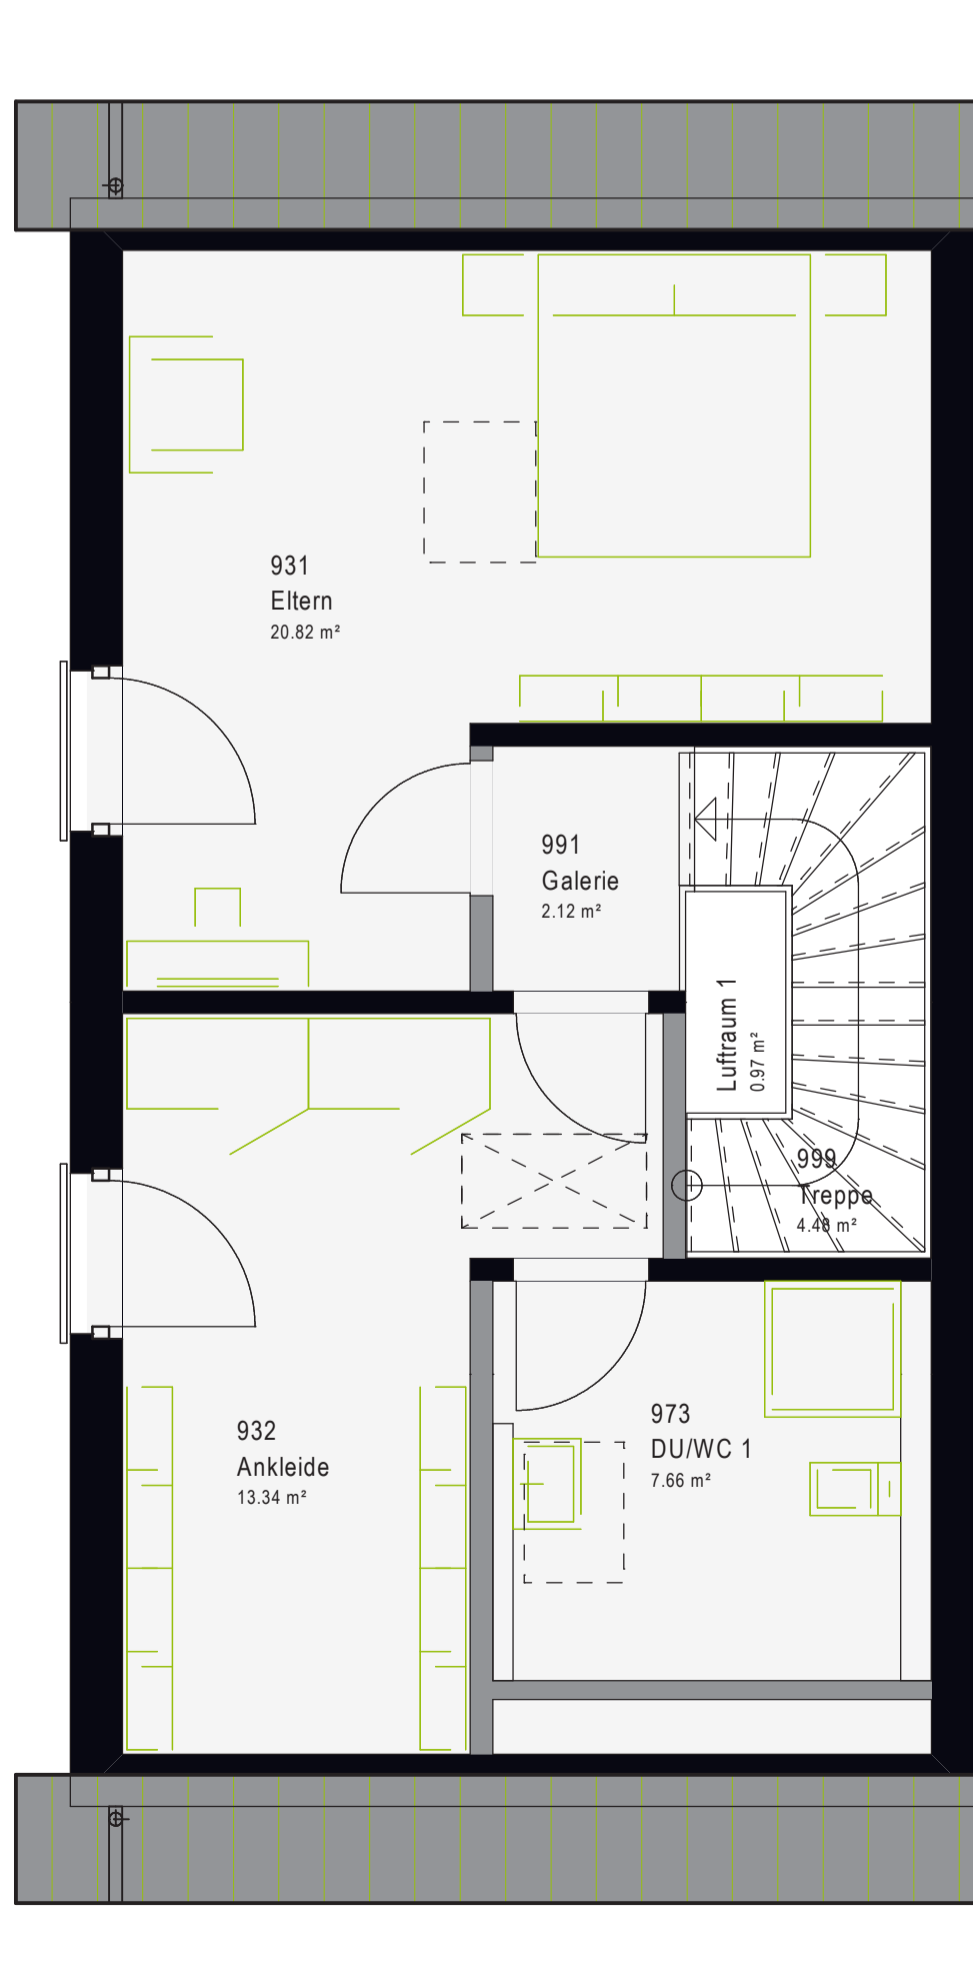


# Untergeschoss

Eigenleistung

1:50

Nettogrundfläche (nach DIN 277)  
Gesamt: 49,09 m<sup>2</sup>

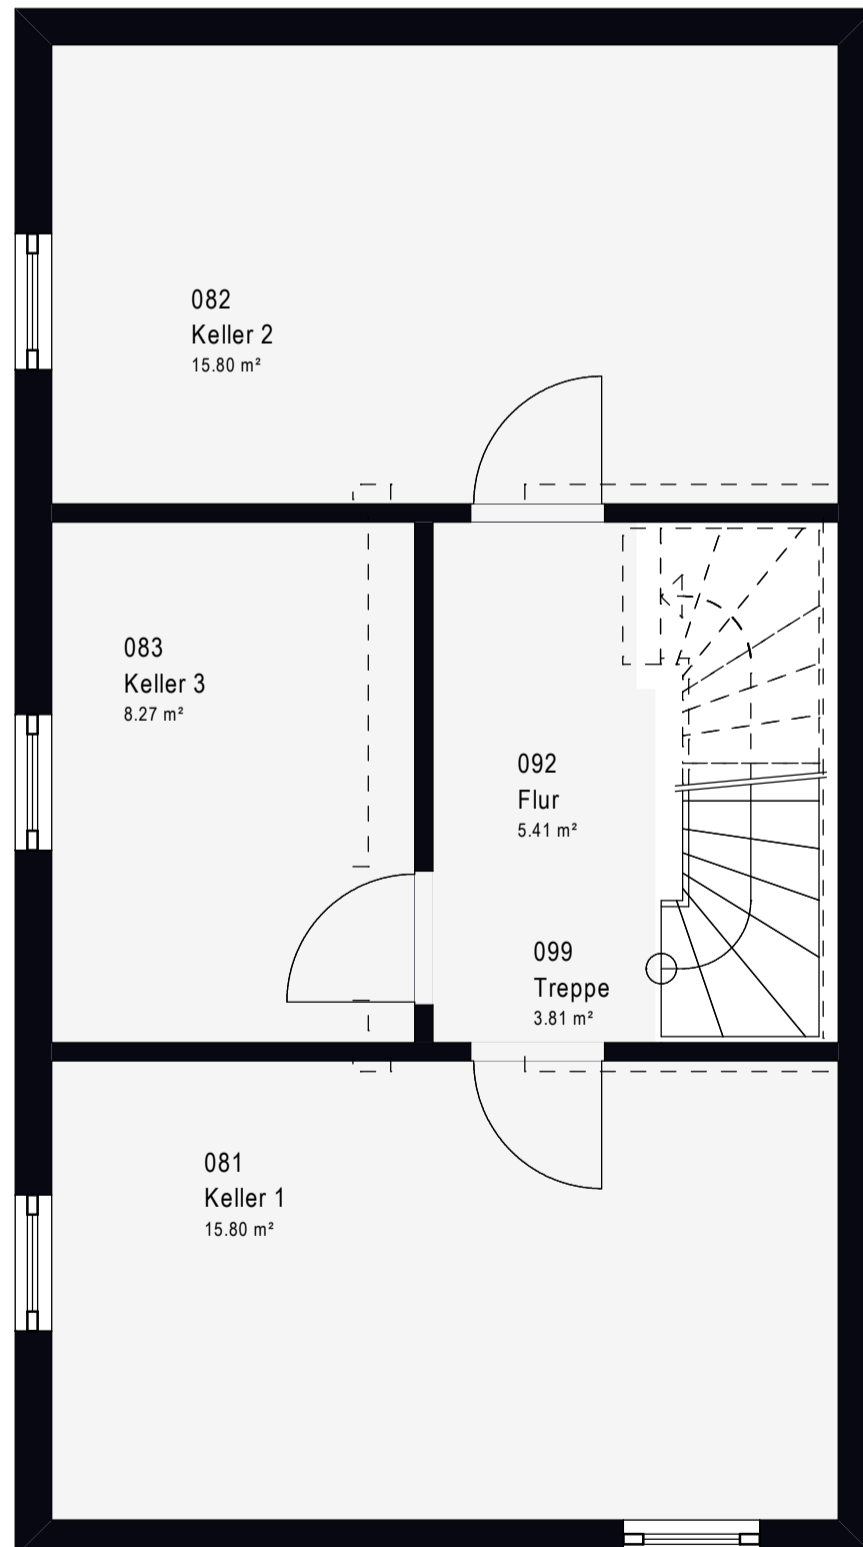

Doppelhäuser  
TwinStyle 14.01 S

# TwinStyle 14.01 S *Satteldach*

Nettogrundfläche  
**ca. 149 m<sup>2</sup>**

---

Unsere TwinStyle Häuser sind die gelungene Kombination aus gemeinschaftlichem Wohnen und intimer Rückzugsmöglichkeit in die Privatsphäre. Das Leben unter einem gemeinsamen Dach bietet bei optimaler Ausnutzung der Fläche den gleichen Komfort wie bei einem konventionellen Einfamilienhaus.









# Nachhaltiges Bauen in zertifizierter Top-Qualität.

massa haus GmbH  
Postfach 130  
55461 Simmern

0800 6277242  
massa-haus.de

[facebook.com/massahaus](https://facebook.com/massahaus)  
[instagram.com/massahaus](https://instagram.com/massahaus)

## MASSA HAUS

