


3 ZIMMER - 4. OBERGESCHOSS

# Wohnung 18


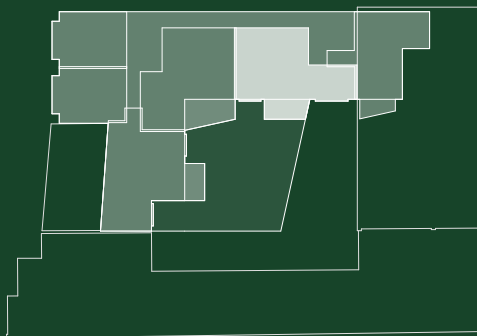


BEZEICHNUNG	WOHNFLÄCHE
Wohnen	30,37
Schlafen	17,44
Schlafen	15,50
Balkon	5,46
Balkon	0,59
Balkon	0,40
Bad	6,16
Abstellraum	2,76

**78,68 m<sup>2</sup>**

Alle Maße sind ca.-Maße (Fertigmaße). Die Pläne sind zur Maßentnahme nicht geeignet! Die m<sup>2</sup>-Angaben beziehen sich auf die Wohnfläche. In den Plänen dargestellte Einrichtungsgegenstände sind als Möblierungsvorschläge gedacht und gehören - mit Ausnahme der Sanitärgegenstände - nicht zum Leistungsumfang.  
VDI 6000 - Blatt 1 im Bereich der Waschmaschinen ist nicht eingehalten.

KAR  
LA

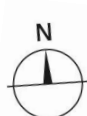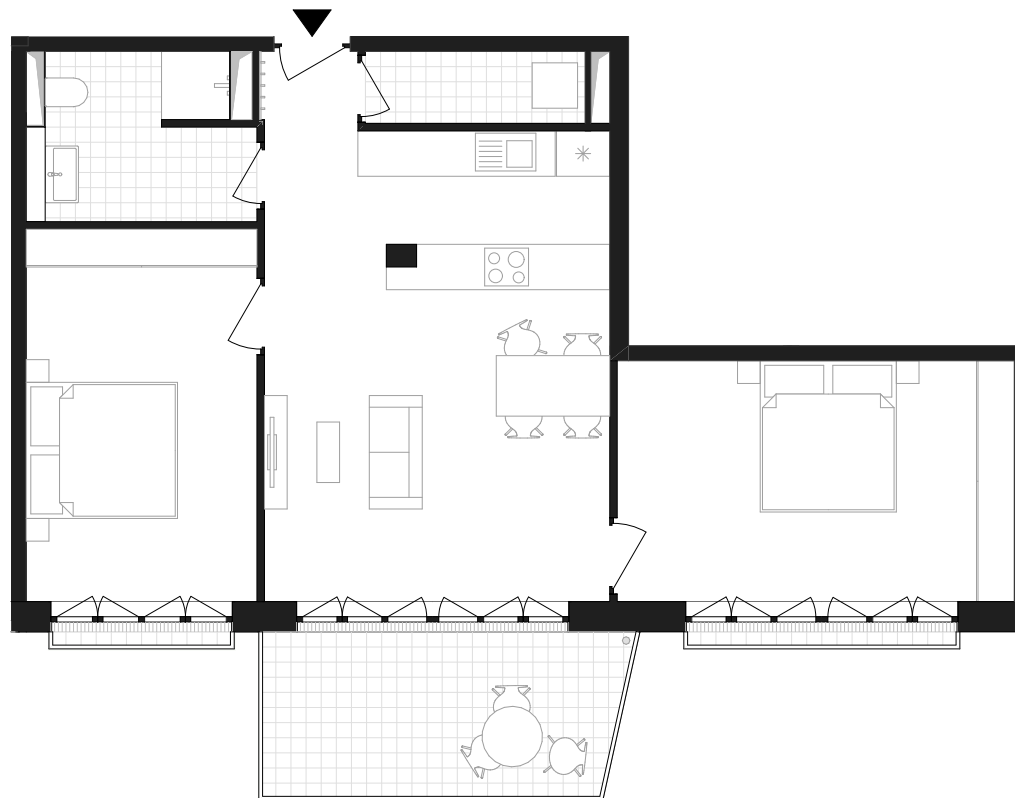

Maßstab 1:100 / DIN A4

Ein Projekt von

**ehret+klein**