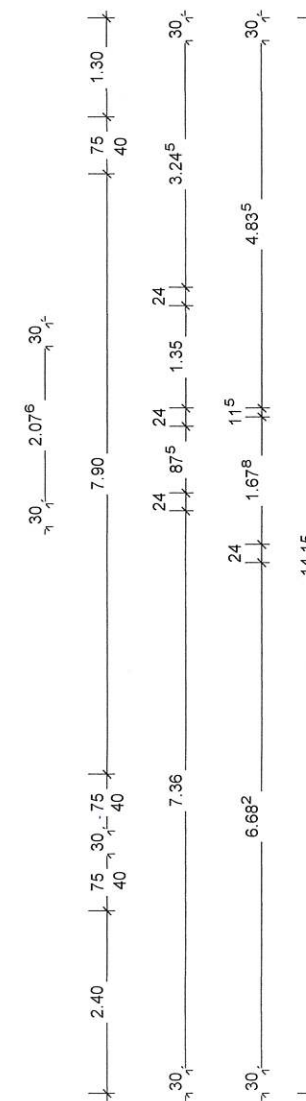
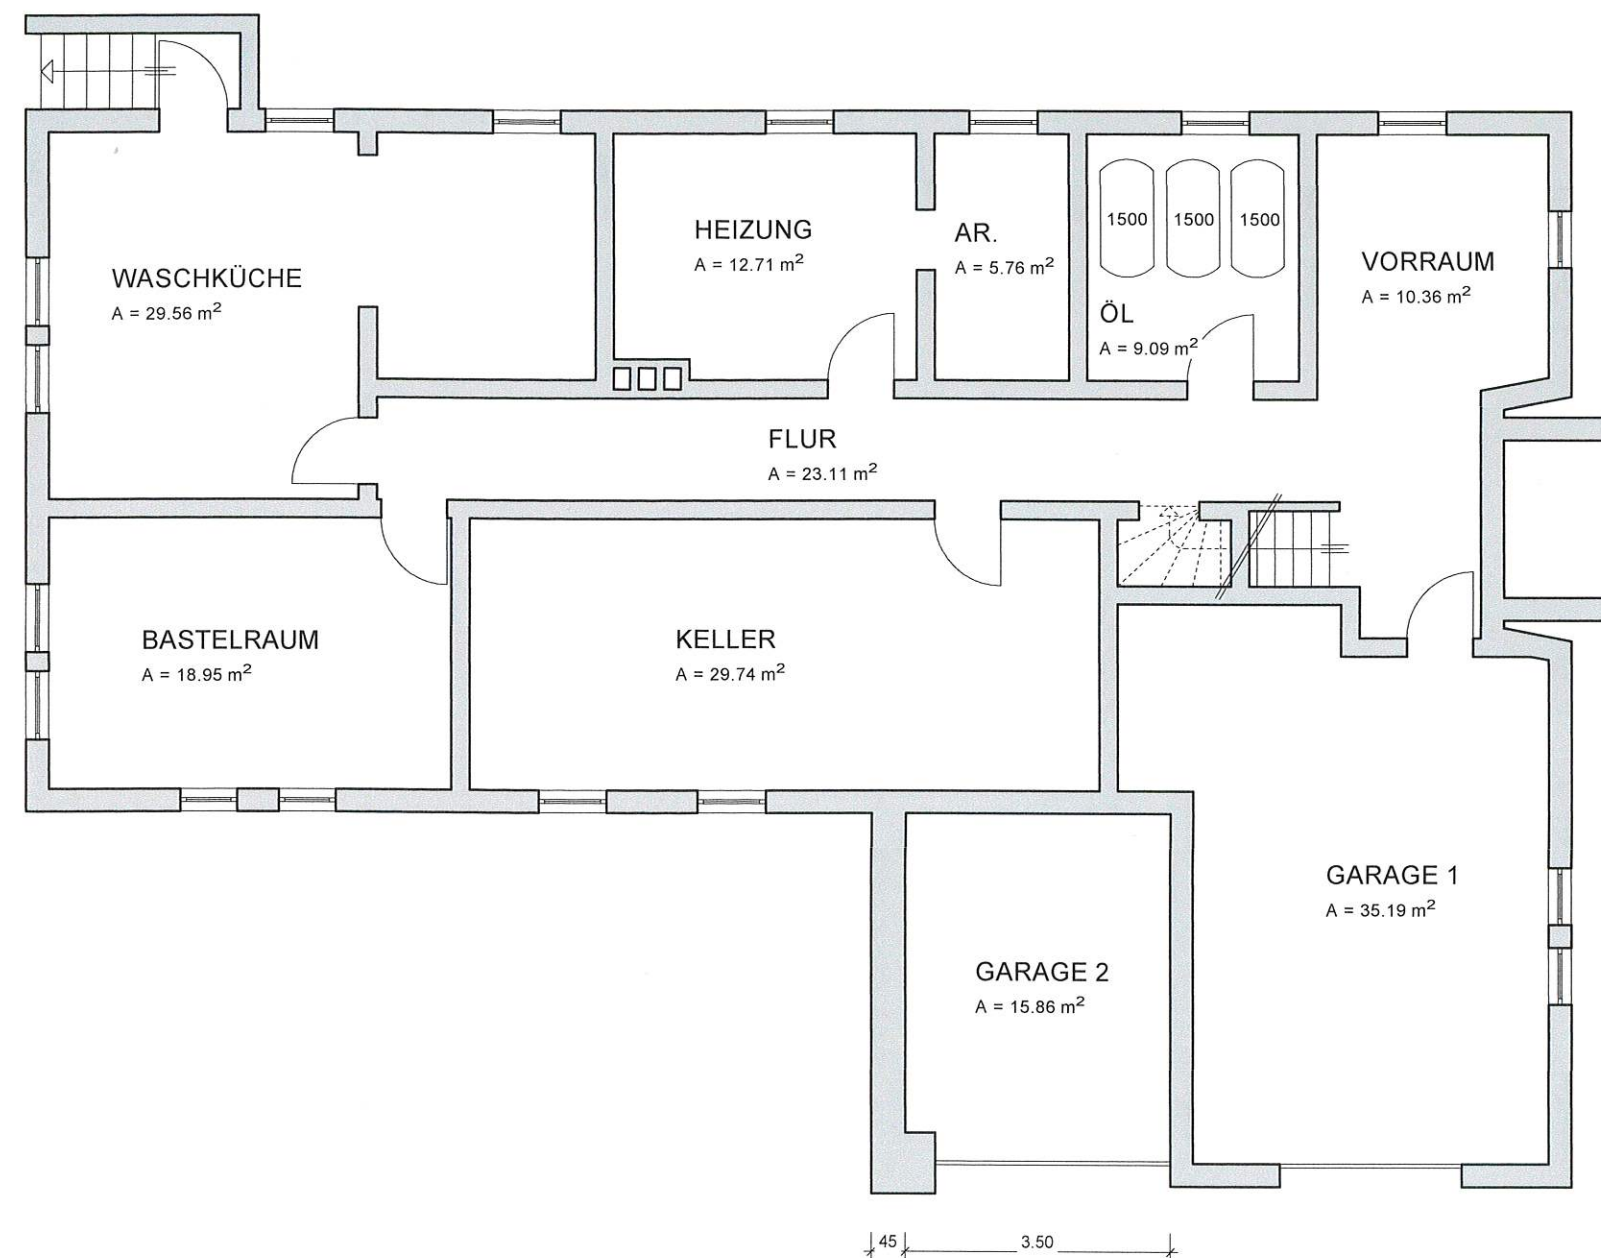
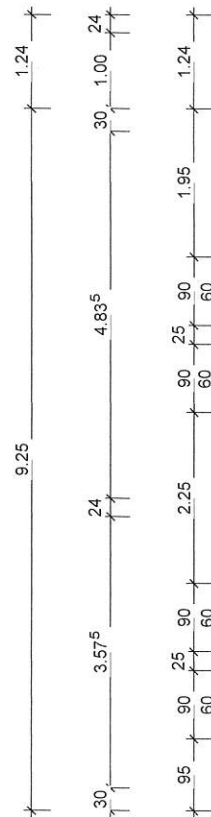
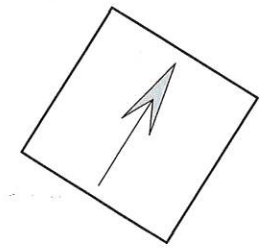
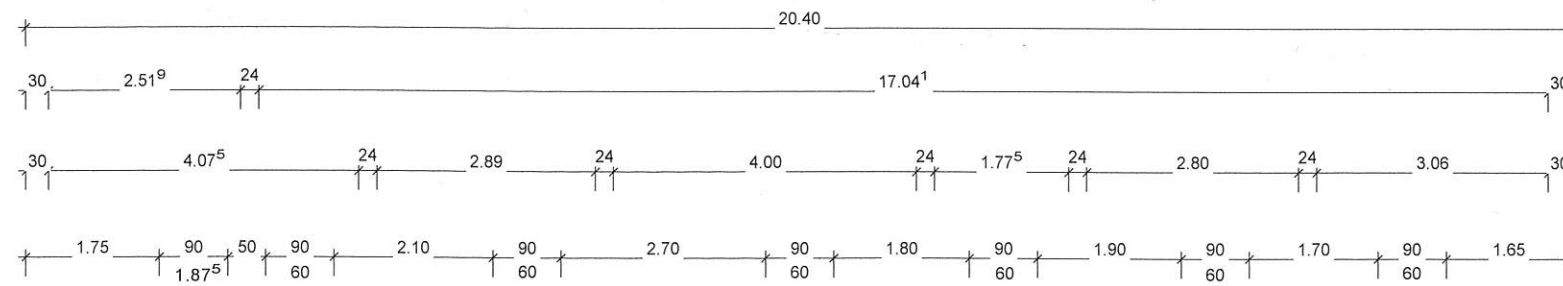



LEGENDE:

- BESTAND
- ABBRUCH
- NEU

PLAN: **BESTAND** 1

PROJEKT:
WOHNHAUS
FREIHERR-VON-ROTSMANN-STR. 17, 35108 ALLENDORF (EDER)

GEMARKUNG:

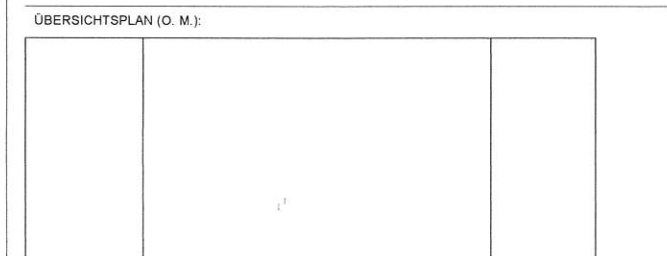


PLANINHALT: **KELLERGESCHOSS** 1:100

BAUHERRIN:
FAM. PAUSCH
FREIHERR-VON-ROTSMANN-STR. 17, 35108 ALLENDORF (EDER)

PLANER: ALLENDORF, DEN 25.03.2024

ARCHITEKTUR- U.
INGENIEURBÜRO
"BAU-PLAN"
KLAUS THIELEMANN, PARTNER

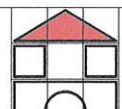

UFERSTRASSE 13
35066 FRANKENBERG/E. TEL. 06451/ 7214-0
FAX 06451/ 7214-23

FRANKENBERG, DEN 25.03.2024

PLAN-NUMMER: **BP-304-001, Bestand, Kellergeschoss, 25.03.2024** GEZ.:
A.B.