


# Ansicht Nord

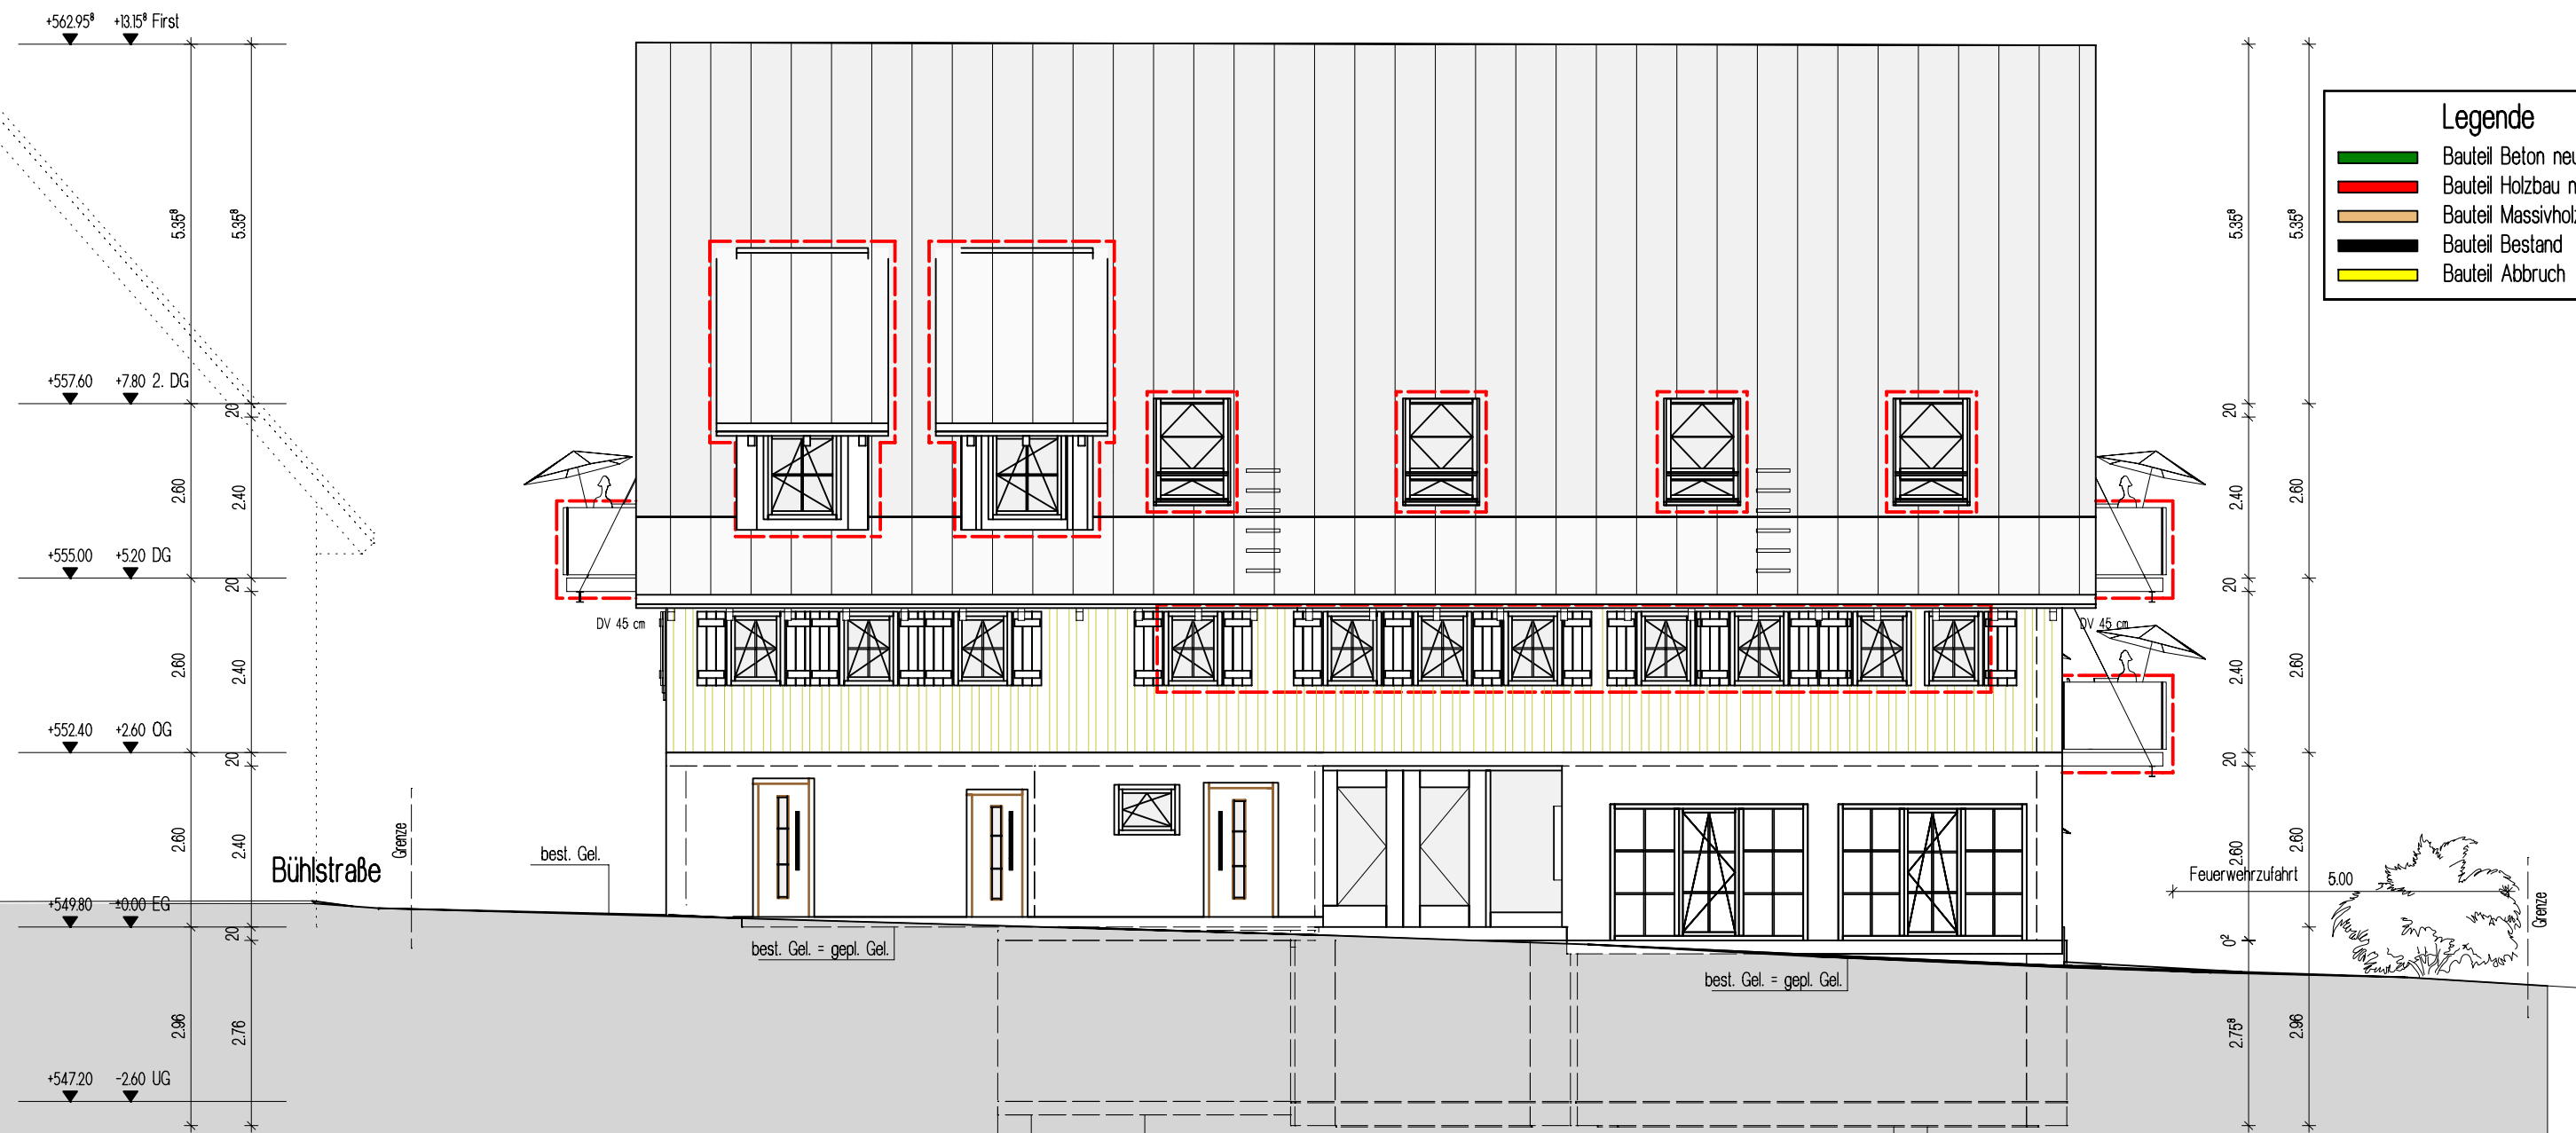

Legende	
<span style="color: green;">█</span>	Bauteil Beton neu
<span style="color: red;">█</span>	Bauteil Holzbau neu
<span style="color: brown;">█</span>	Bauteil Massivholzdecke
<span style="color: black;">█</span>	Bauteil Bestand
<span style="color: yellow;">█</span>	Bauteil Abbruch

BAUVORHABEN: Umbau Bestandsgebäude und Neubau eines Wohnhauses mit 7 Wohneinheiten sowie Anlegen von Stellplätzen

BAUORT: Glatten-Böfingen  
Böfingen, Bühnstraße 7

ANSICHT NORD  
M 1:100

GEFERTIGT: Lossburg im April 2022

ARCHITEKT: *G. Günther*

ARCHITEKTURBÜRO  
GÜNTHER HORNING  
FREIER ARCHITEKT DIPL.-ING. (FH)

NACHTBERGWEG 18  
72290 LOSSBURG - STERNECK  
TELEFON 07446/3204  
TELEFAX 07446/1697  
MOBIL 0171/8115511  
Email: g.hornung-freier-architekt@t-online.de

BAUHERR: Dr. Luminita Eberhard  
Ameisenbergstraße 68  
70188 Stuttgart

ANERKANNT: Stuttgart im April 2022