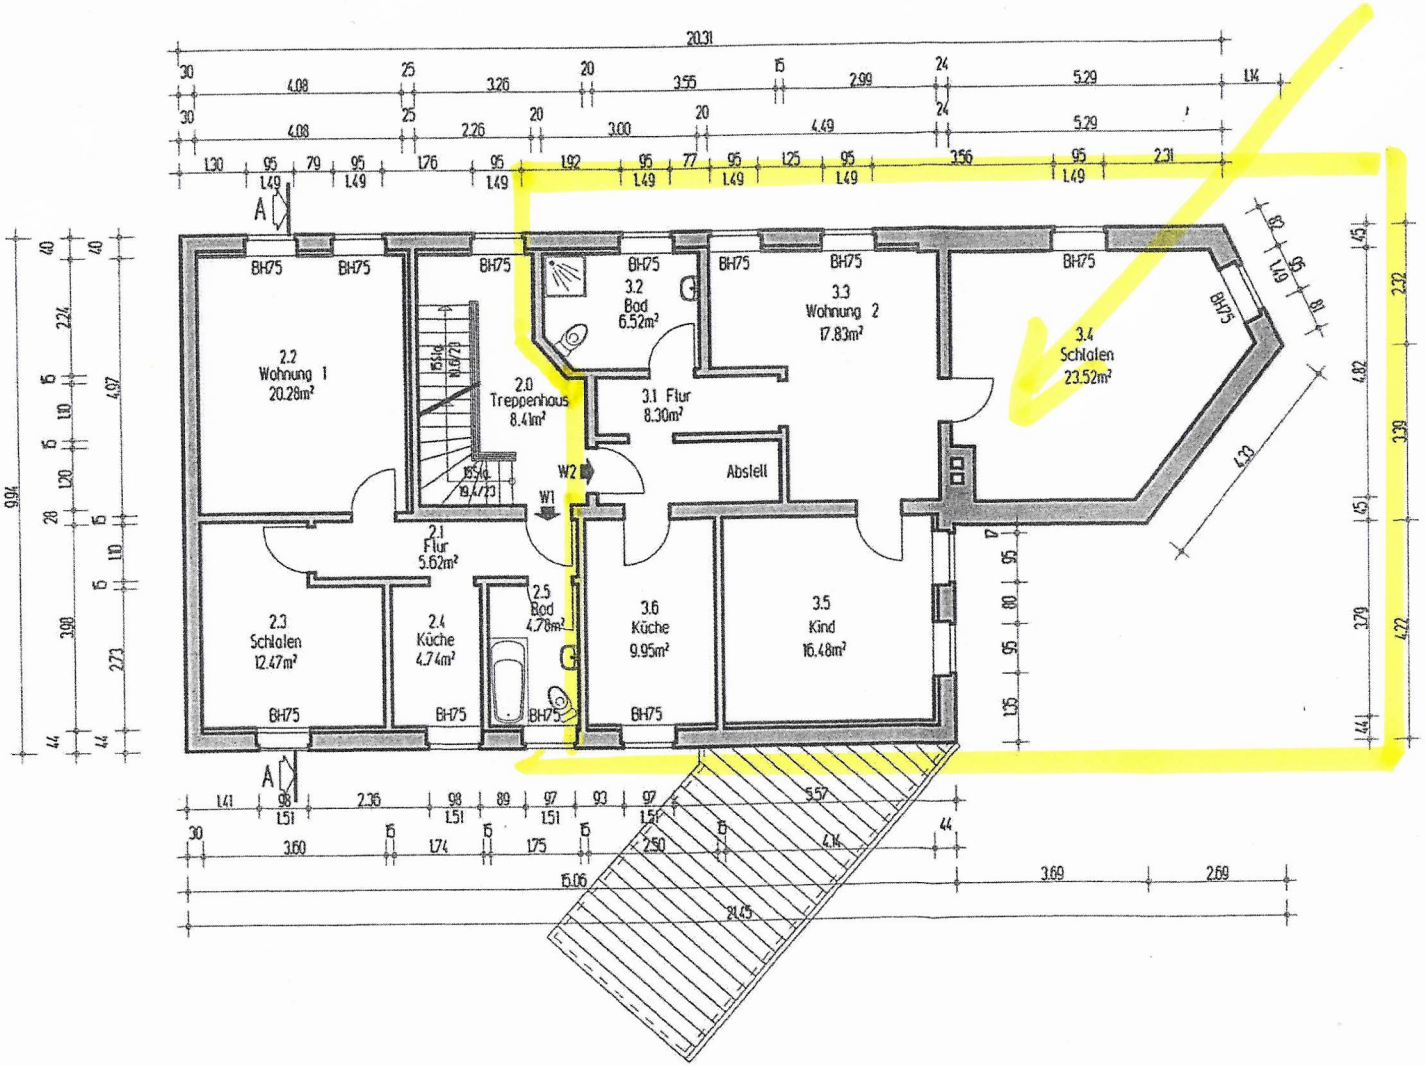

Bestand

Geplant

Abbruch

INDEX	ANDERUNGSANGABE	NAME	DATUM

PROJEKT:
Änderung eines Wohn- u. Geschäftshauses

PLANSTAND:
Nachtrag zum Bauantrag

DARSTELLUNG:
Grundriss Obergeschoss

BAUHERR:
Margarela Rieger
Seestraße 2
Rheinsberg
16831

PLANVERFASSER:
Dipl.-Ing. (FH) für Hochbau
Uwe Langer
Schloßstraße 24
16831 Rheinsberg

DATUM, UNTERSCHRIFT

DATUM, UNTERSCHRIFT

MASSSTAB: 1:100

PLAN-NR.: AP-1.03

DATUM: 29.04.2009

GEZ.: U.Langer

PROJ-NR.: 122009