


Zur Ausführung freigegeben

Ort, Datum, Unterschrift Bauherr

Baugebiet "An der Gärtnerei"
 Wolfsburg / Ehmén

EFH-2

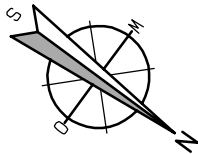


Grundriss EG



Bauunternehmen
SCHMIDT
 Porschestraße 39 - 38440 Wolfsburg
 Tel.: 05361-8 67 87 00, Fax: 05361-8 67 87 01
 E-Mail: Info-wob@bu-schmidt.de

Zur Ausführung freigegeben


Ort, Datum, Unterschrift Bauherr

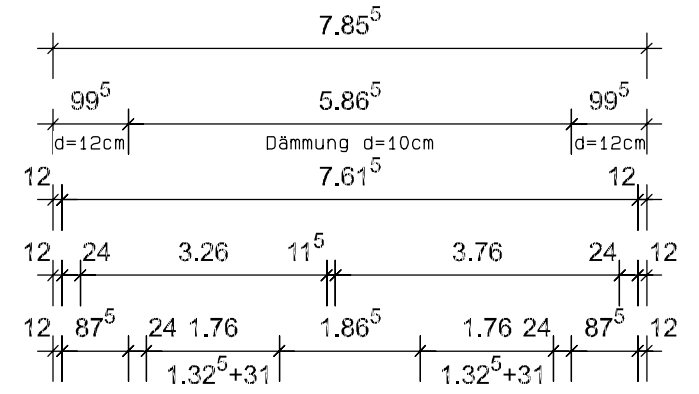

Flächen EG+OG
 WF: 136,96 m²
 NF: 152,96 m²

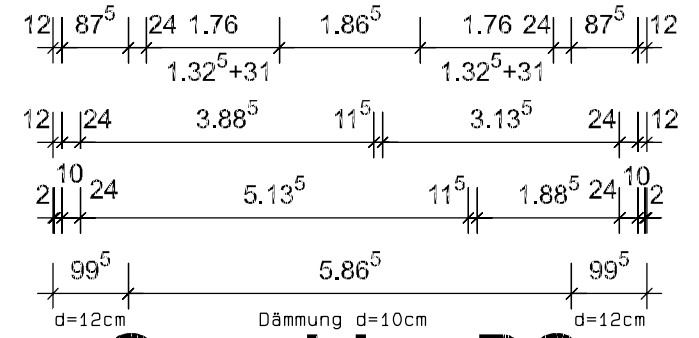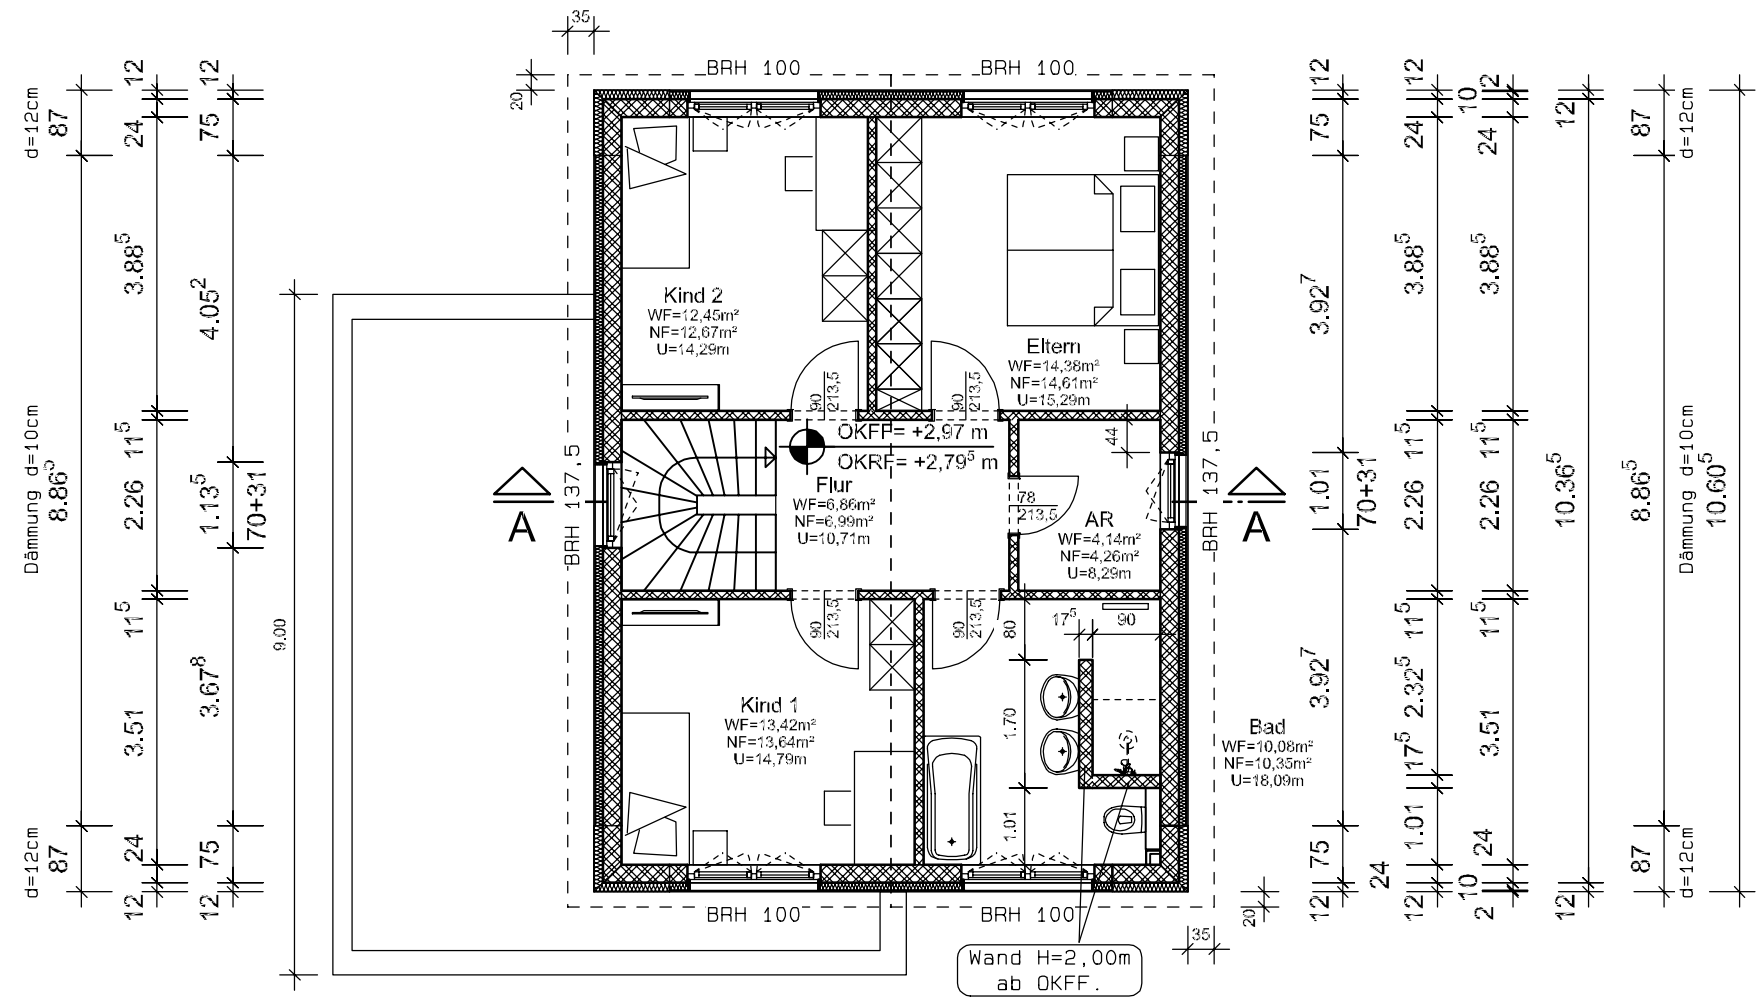


Grundriss DG

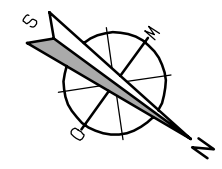

Baugebiet "An der Gärtnerei"
 Wolfsburg / Ehm

EFH-2

Bauunternehmen
SCHMIDT
 Porschestraße 39 - 38440 Wolfsburg
 Tel.: 05361-8 67 87 00, Fax: 05361-8 67 87 01
 E-Mail: Info-wob@bu-schmidt.de

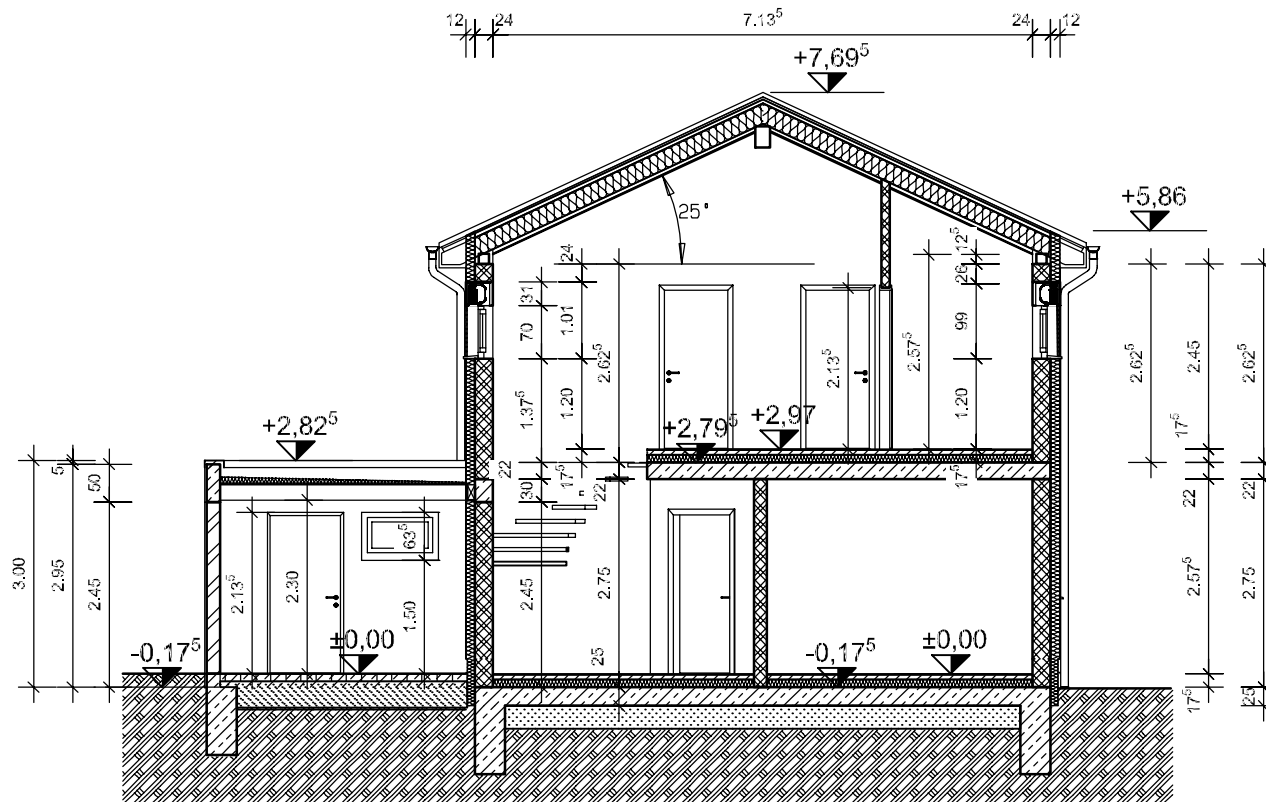


Schnitt A-A

Baugebiet "An der Gärtnerei"
Wolfsburg / Ehmén

EFH-2

Bauunternehmen
SCHMIDT
Porschestrasse 39 - 38440 Wolfsburg
Tel.: 05361-8 67 87 00, Fax: 05361-8 67 87 01
E-Mail: Info-wob@bu-schmidt.de

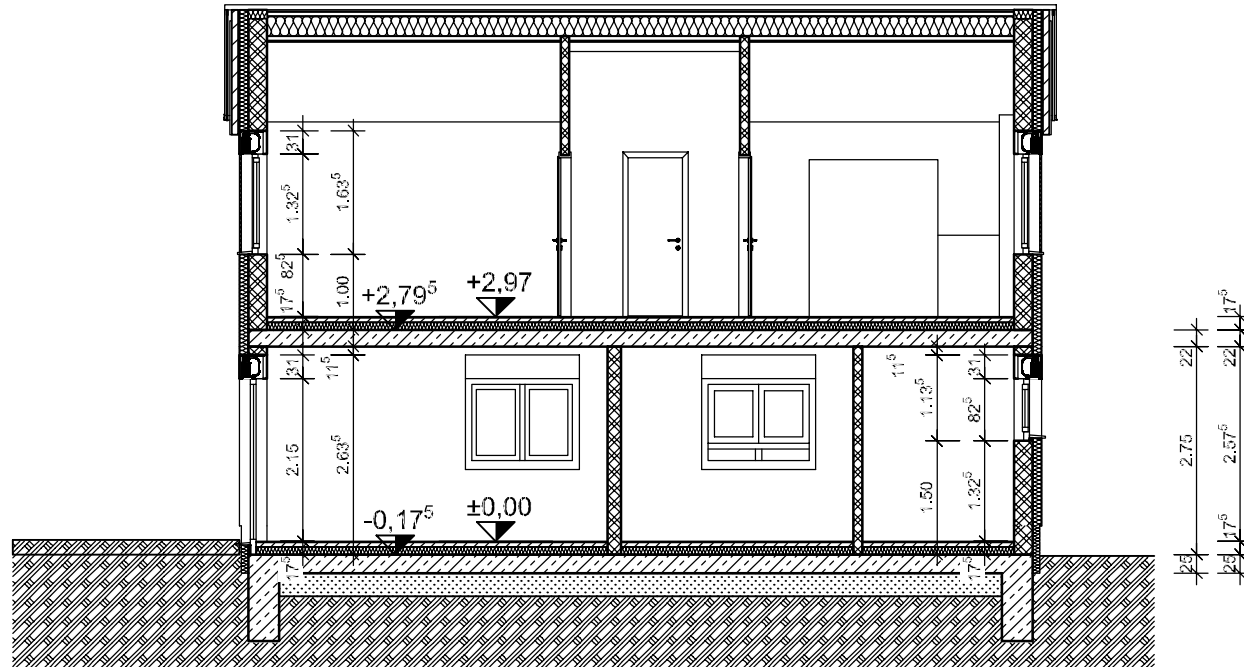


Schnitt B-B


Baugebiet "An der Gärtnerei"
Wolfsburg / Ehmén

EFH-2

Bauunternehmen
SCHMIDT
Porschestraße 39 - 38440 Wolfsburg
Tel.: 05361-8 67 87 00, Fax: 05361-8 67 87 01
E-Mail: Info-wob@bu-schmidt.de

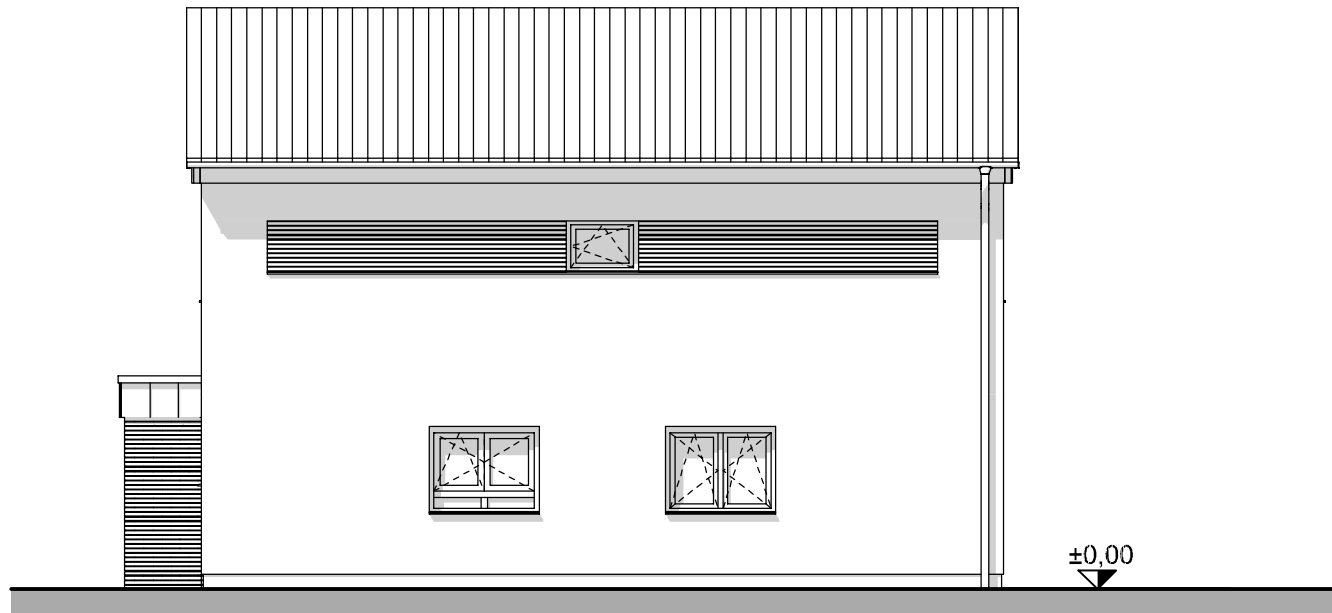

Ansicht Nord-West

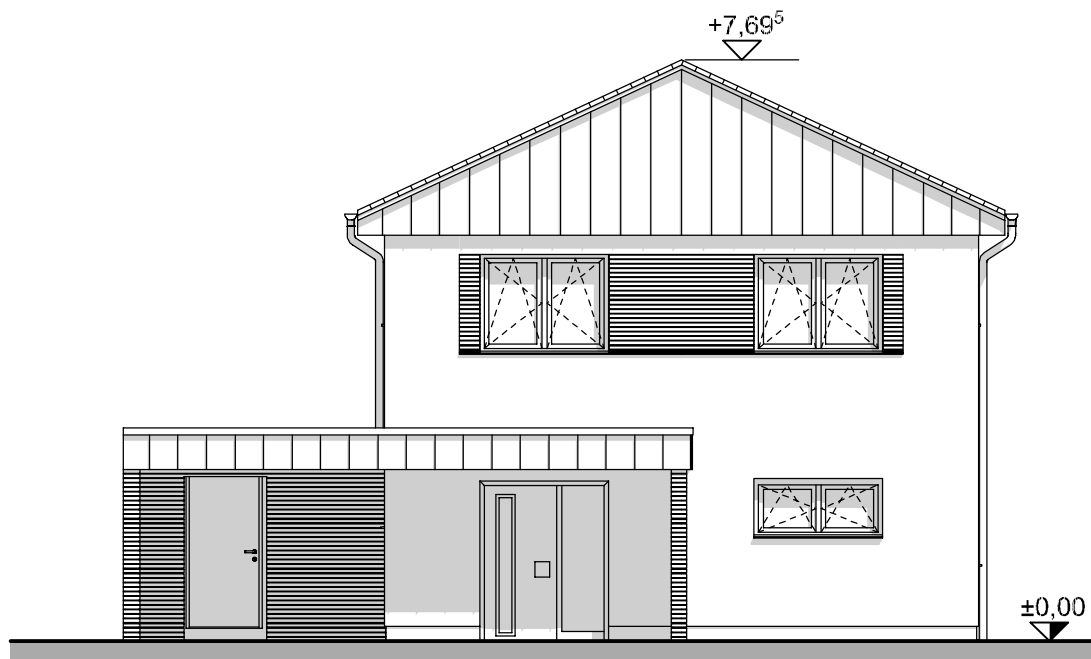

Ansicht Nord-Ost


Baugebiet "An der Gärtnerei"
Wolfsburg / Ehmén

EFH-2

Bauunternehmen
SCHMIDT
Porschestraße 39 - 38440 Wolfsburg
Tel.: 05361-8 67 87 00, Fax: 05361-8 67 87 01
E-Mail: Info-wob@bu-schmidt.de



Ansicht Süd-West

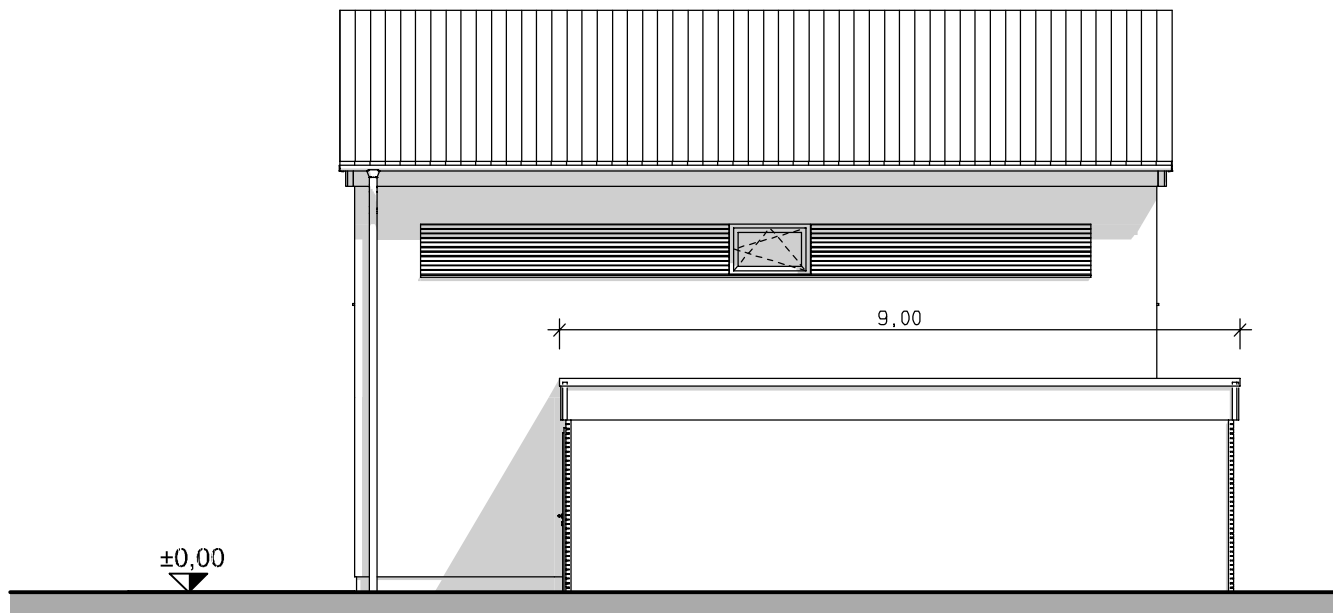


Ansicht Süd-Ost

Baugebiet "An der Gärtnerei"
Wolfsburg / Ehmén

EFH-2

Bauunternehmen
SCHMIDT
Porschestrasse 39 - 38440 Wolfsburg
Tel.: 05361-8 67 87 00, Fax: 05361-8 67 87 01
E-Mail: Info-wob@bu-schmidt.de

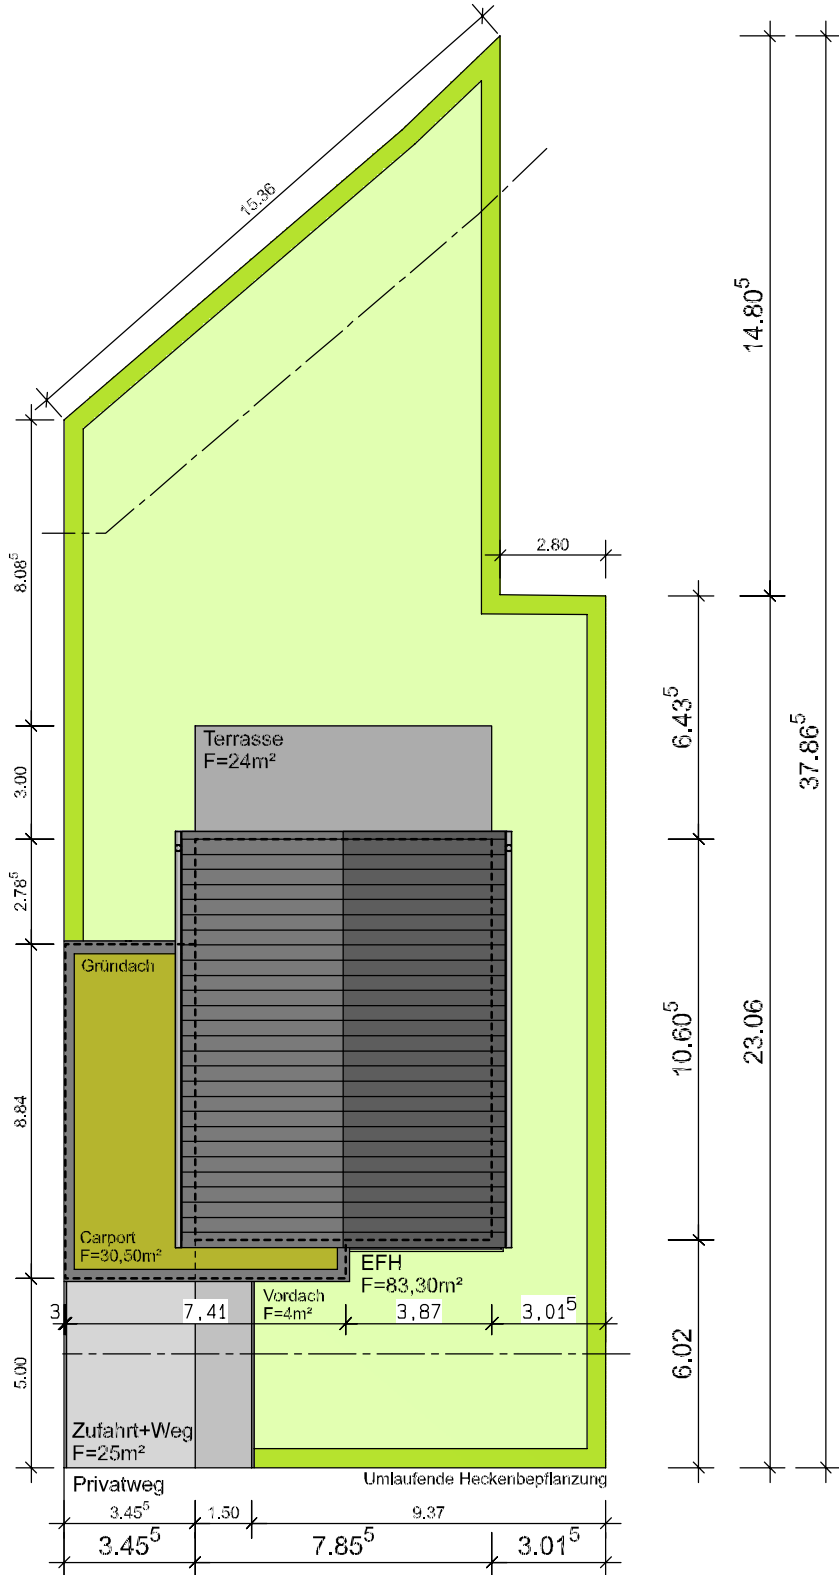


Zur Ausführung freigegeben

Ort, Datum, Unterschrift Bauherr

Bauunternehmen
SCHMIDT Gründ. & Gieß

Porschestrasse 39 - 38440 Wolfsburg
 Tel.: 05361-8 67 87 00, Fax: 05361-8 67 87 01
 E-Mail: Info-wob@bu-schmidt.de

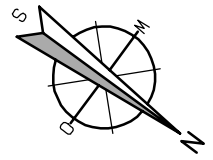

Lageplan

M=1:200
 EFH-2
 BG "An der Gärtnerei"
 WOB Ortsteil Ehen
 Flur 2
 Flurstück 104/30, F = 442m²
 Flurstück 104/32 (Wegeanteil), F = 44m²
 GRZ 0,4 (0,6)
 Irrtümer vorbehalten!