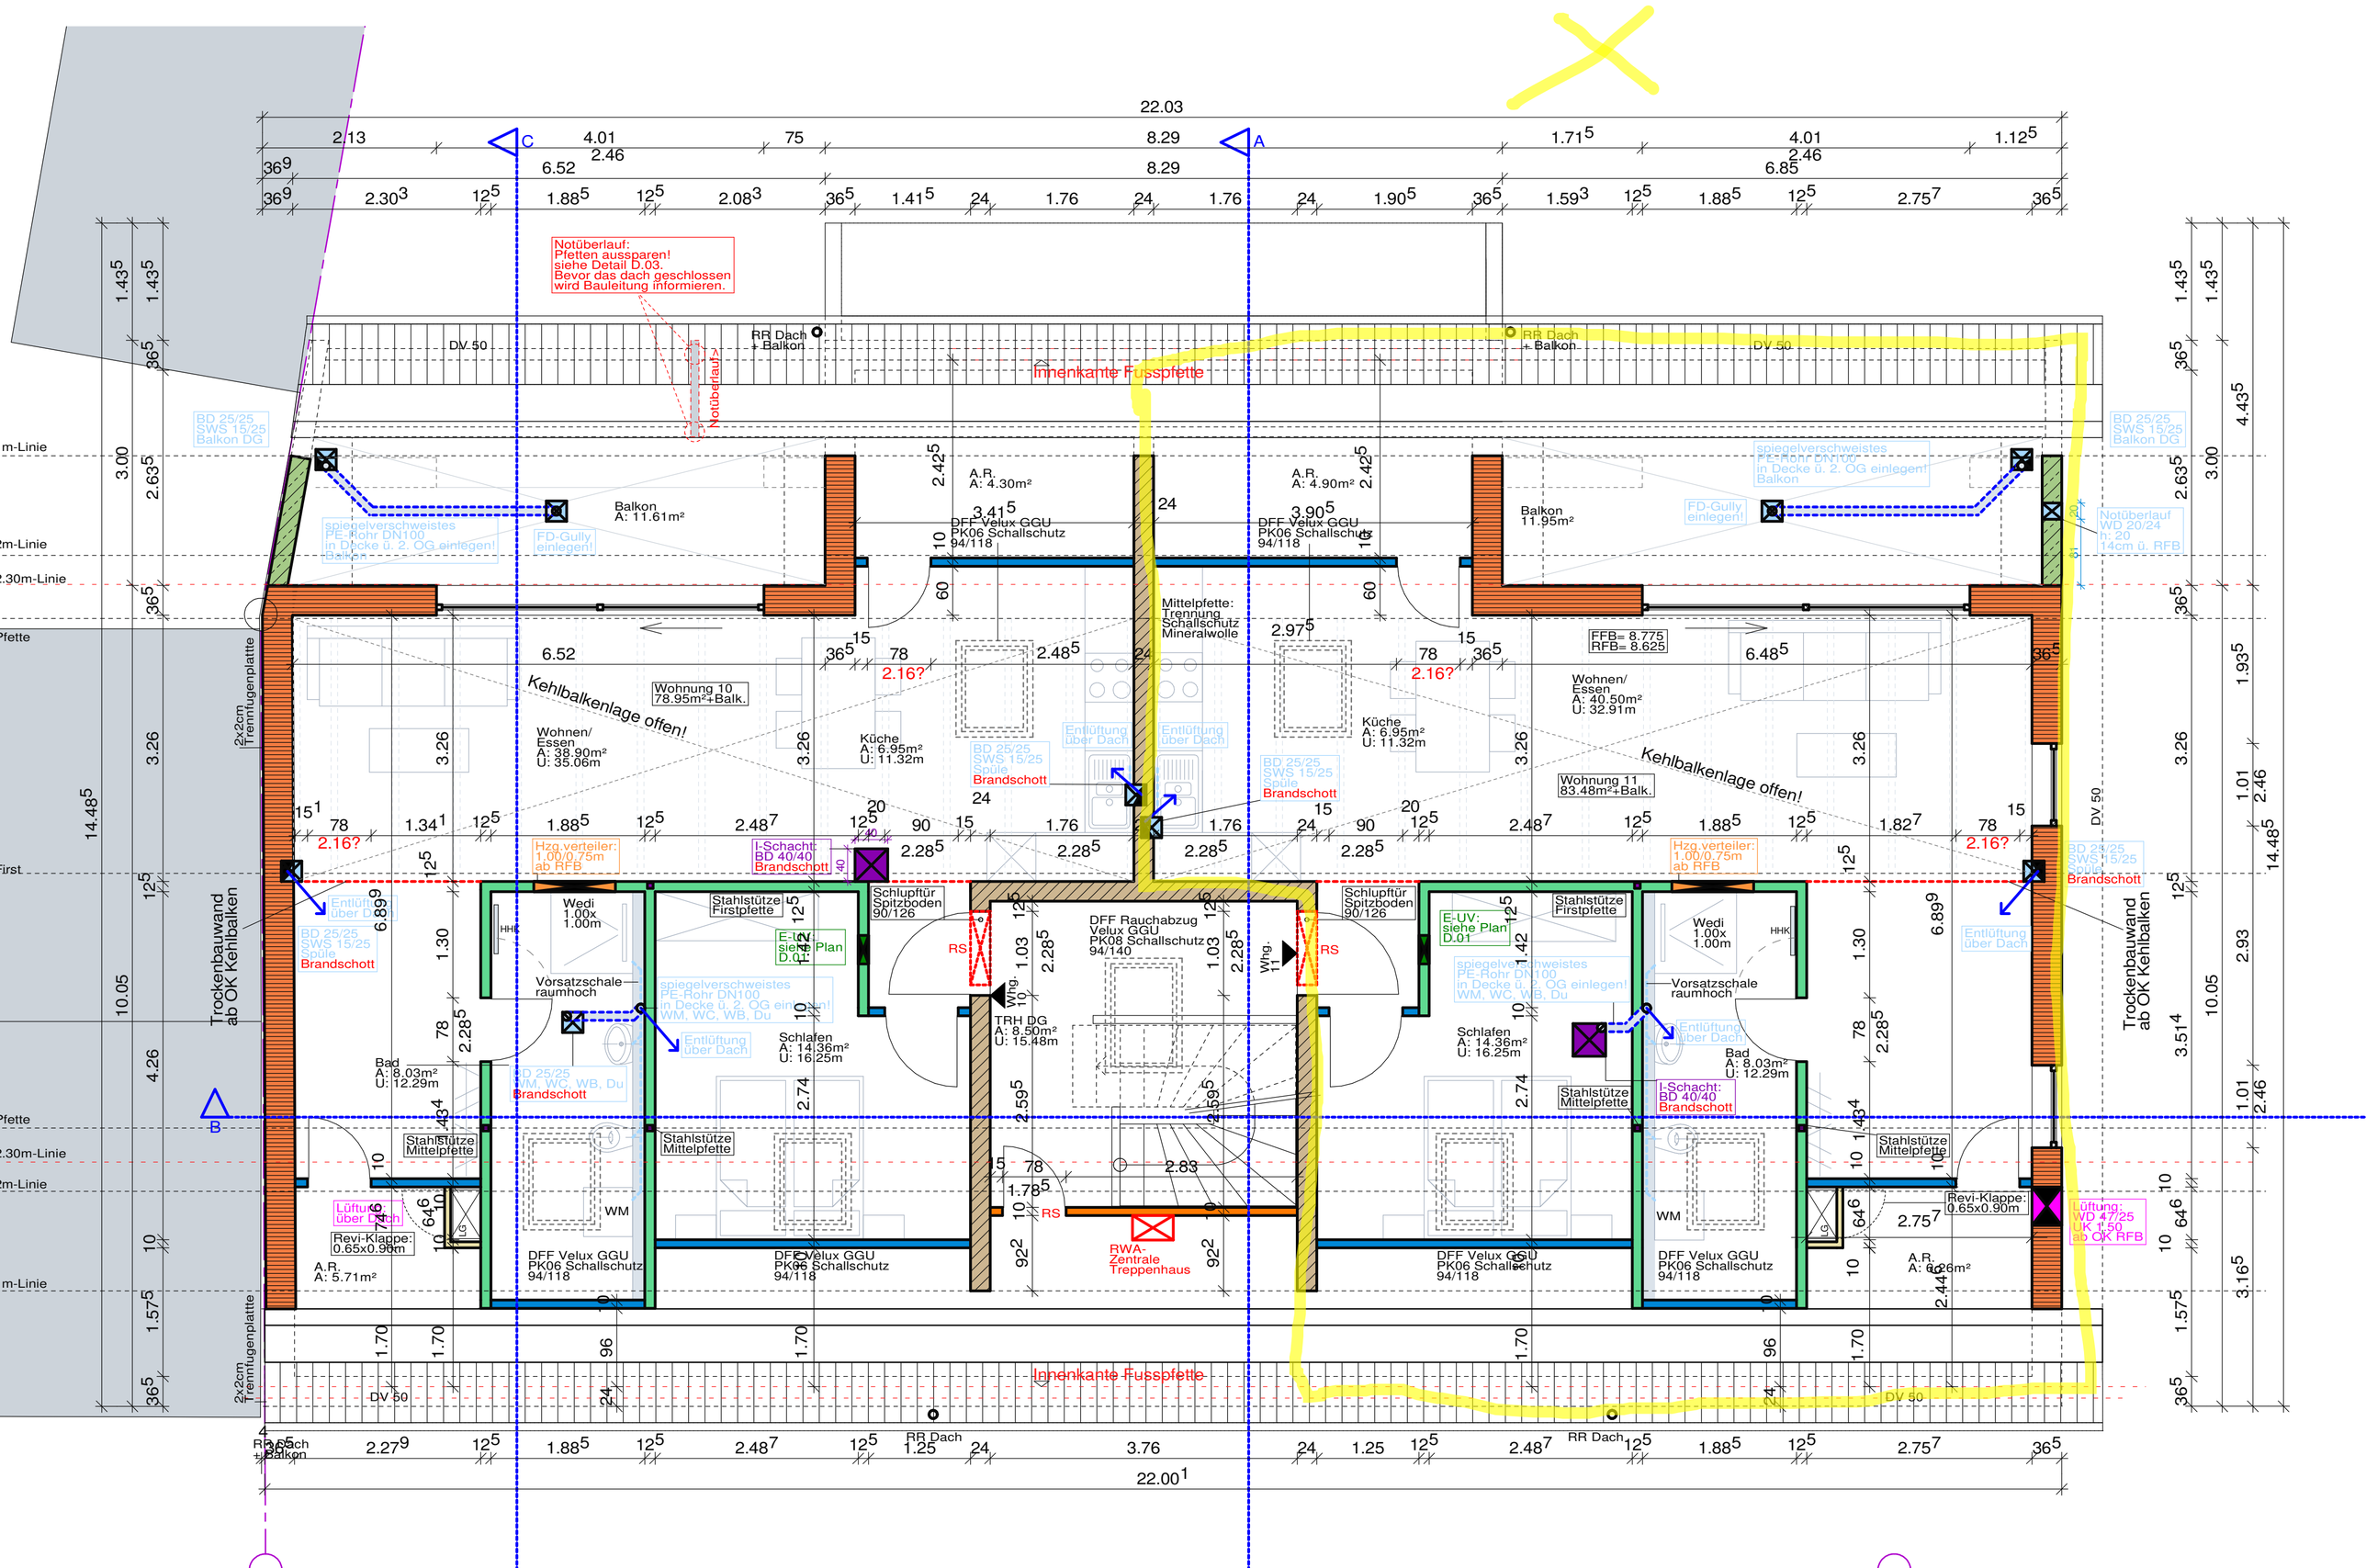
22.03
22.00
Notüberlauf:
Pfetten aussparen!
siehe Detail D.03.
Bevor das dach geschlossen
wird Bauleitung informieren.
Notüberlauf
RR Dach
+ Balkon
DV 50
Innenkante Fusspfette
BD 25/25
SWS 15/25
Balkon DG
spiegelverschweistes
PE-Rohr DN100
in Decke ü. 2. OG einlegen!
Balkon
FD-Gully
einlegen!
Balkon
A: 11.61m²
A.R.
A: 4.30m²
A.R.
A: 4.90m²
DFF Velux GGU
PK06 Schallschutz
94/118
Mittelpfette:
Trennung
Schallschutz
Mineralwolle
Balkon
11.95m²
Notüberlauf
WD 20/24
n. 20
14cm ü. RFB
FFB= 8.775
RFB= 8.625
Wohnung 10
78.95m²+Balk.
Wohnen/
Essen
A: 38.90m²
U: 35.06m
Kehlbalkenlage offen!
Küche
A: 6.95m²
U: 11.32m
BD 25/25
SWS 15/25
Spüle
Brandschott
Entlüftung
über Dach
Wohnen/
Essen
A: 40.50m²
U: 32.91m
Wohnung 11
83.48m²+Balk.
2.16?
Hzg.verteiler:
1.00/0.75m
ab RFB
I-Schacht:
BD 40/40
Brandschott
Schlupftür
Spitzboden
90/126
Stahlstütze
Firstpfette
E-UV:
siehe Plan
D.01
Wedi
1.00x
1.00m
Vorsatzschale
raumhoch
Trockenbauwand
ab OK Kehlbalken
DFF Rauchabzug
Velux GGU
PK08 Schallschutz
94/140
TRH DG
A: 8.50m²
U: 15.48m
Schlafen
A: 14.36m²
U: 16.25m
Bad
A: 8.03m²
U: 12.29m
BD 25/25
WM, WC, WB, Du
Brandschott
Stahlstütze
Mittelpfette
WM
Revi-Klappe:
0.65x0.90m
Lüftung:
WD 47/25
UK 1.50
ab OK RFB
A.R.
A: 5.71m²
A.R.
A: 6.26m²
DFF Velux GGU
PK06 Schallschutz
94/118
RWA-
Zentrale
Treppenhaus
RS
Whg.
10
Whg.
11
2x2cm
Trennfugenplatte
m-Linie
2m-Linie
2.30m-Linie
Pfette
First
RR Dach
+ Balkon
RR Dach