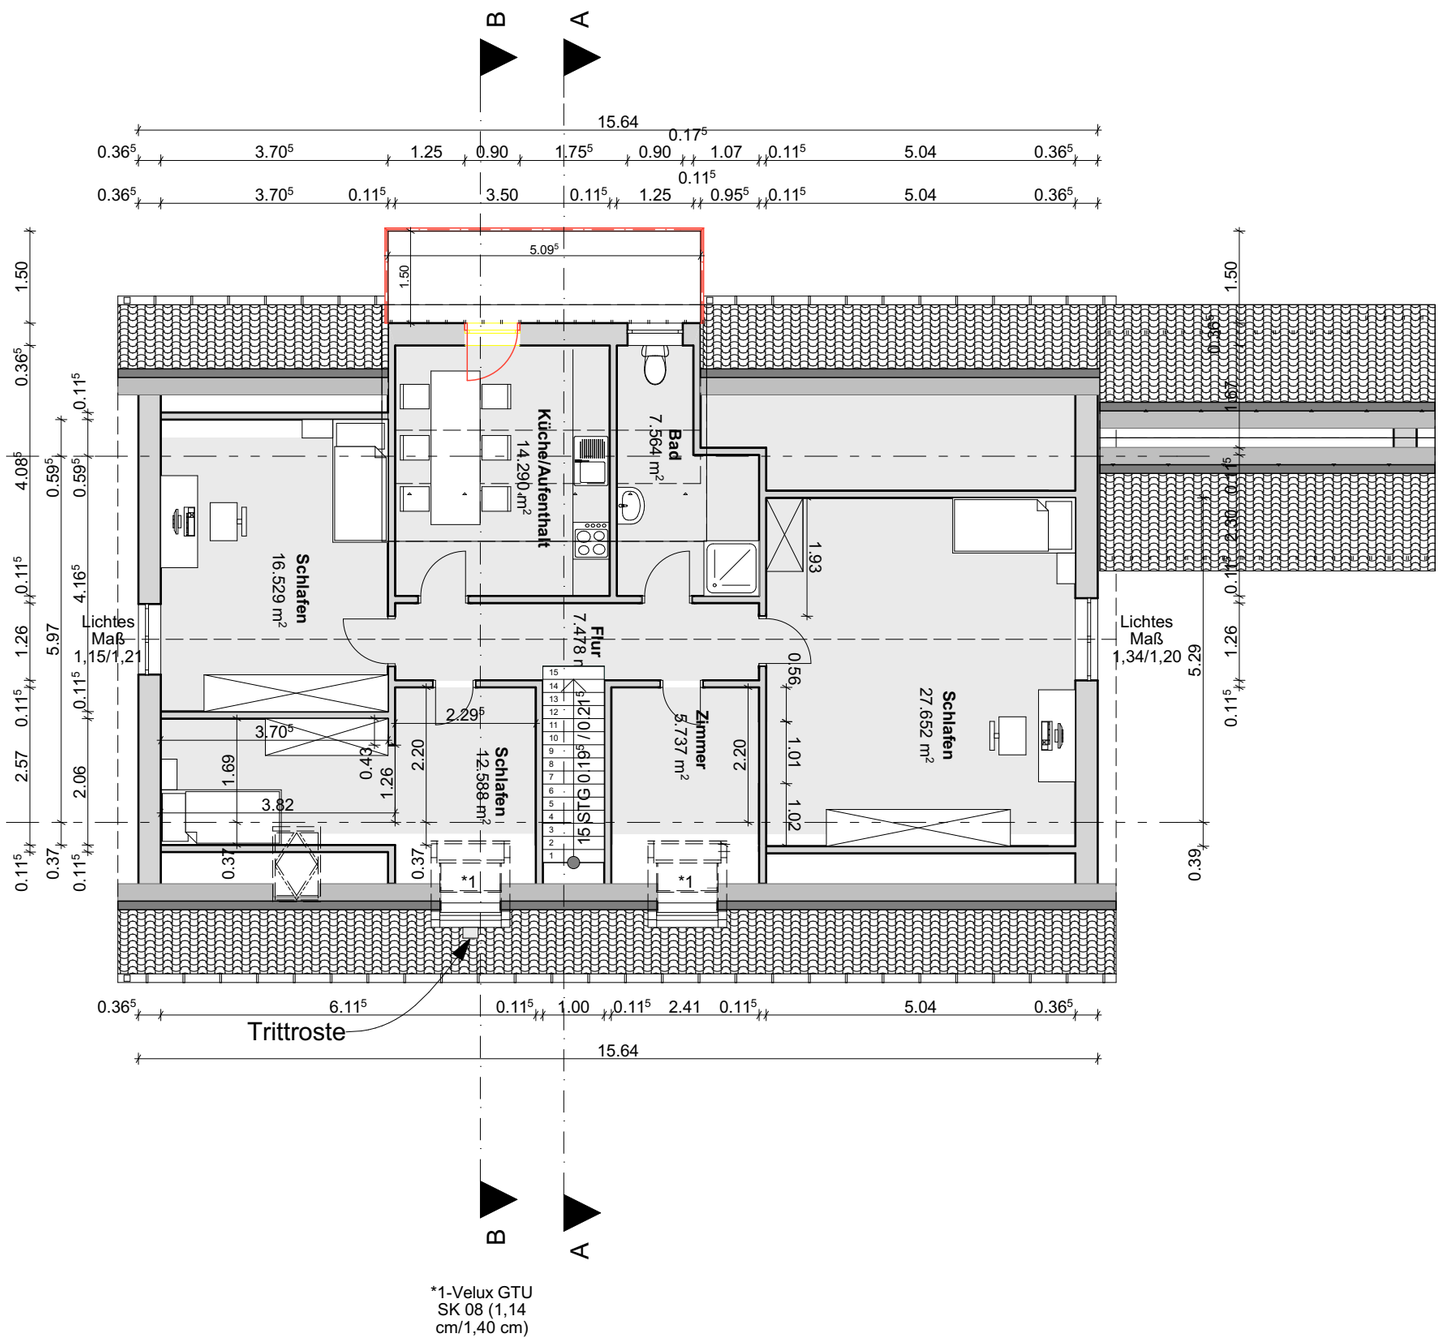

Hinweise

- alle Bauteile sind nach den gültigen Schal - und Bewehrungsplänen und gültiger Statik auszuführen
- Die Ausführungszeichnungen sind nur gültig in Verbindung mit der geprüften statischen Berechnung , dem Brandschutzkonzeot, dem Wärmeschutz-nachweis, sowie der Haustechnikplanung

Index	Änderung	Datum	bearb

Alle Maße sind am Bau zu prüfen !

Bernd Ritzenhoff

Dipl.Ing Architekt, BDB
Postmoor 12 a
21640 Bliedersdorf
E-mail: info@architekt-ritzenhoff.de
Tel: 04163-82750
Fax: 04163-827575

Bauherr:	Stefan Köster, In den Stücken 3a 21640 Nottensdorf
Bauvorhaben:	Durchbau Garage zu Ferienwohnung + Anbau eines Balkones am Haupthaus
Bauort:	Durchweg 5 21723 Hollern-Twielenfleth
Bauteil:	OG

Bauherr:	Architekt:

M. 1:100	gez.22.11.2019	bearb. BA