




Flurstück: 303/2  
Gemarkung: Dietenhofen

Gemeinde: Dietenhofen  
Landkreis: Ansbach  
Bezirk: Mittelfranken

5473984

32 622435

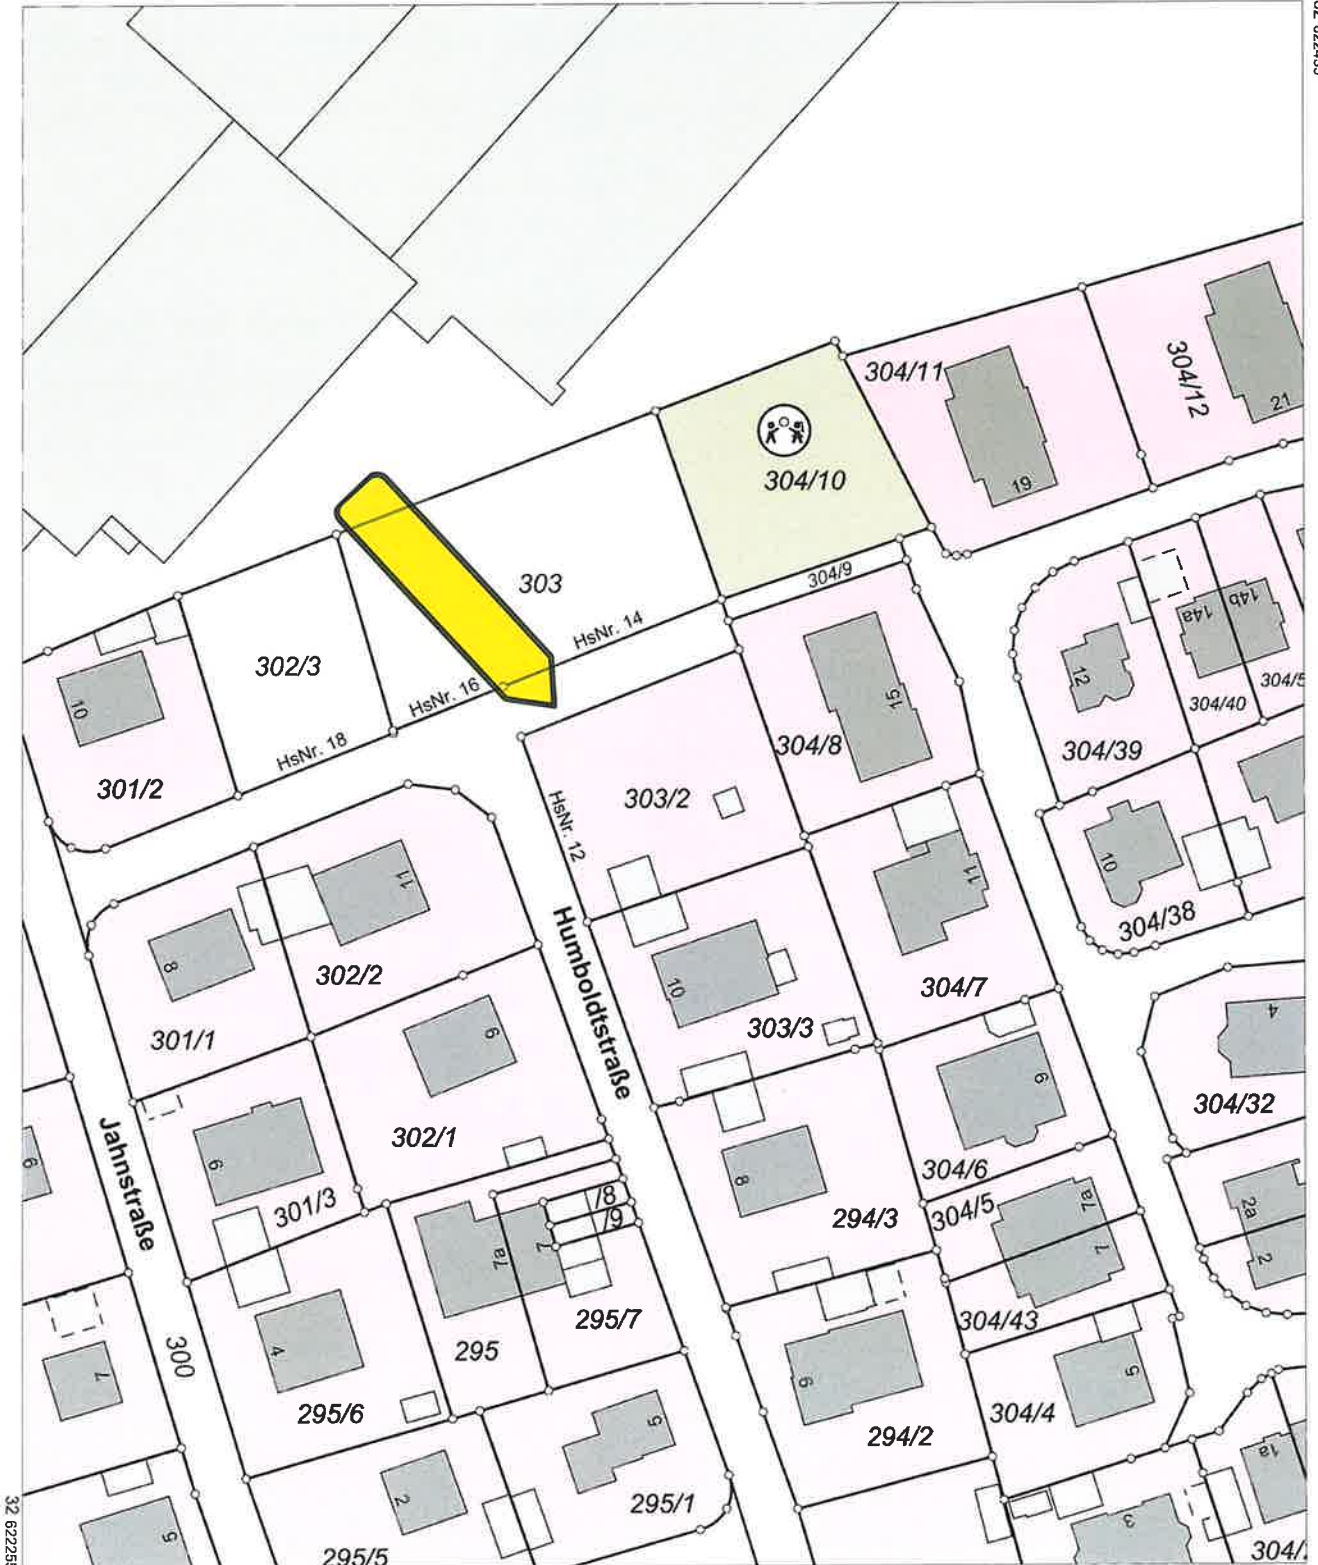

32 622255

5473764

Maßstab 1:1000 0 10 20 30 Meter

Vervielfältigung nur in analoger Form für den eigenen Gebrauch.  
Zur Maßentnahme nur bedingt geeignet.