



Landkreis Spree-Neiße [Wokrejs Sprjewja-Nysa]

Katasterbehörde

Vom-Stein-Straße 30  
03050 Cottbus

# Auszug aus dem Liegenschaftskataster

Liegenschaftskarte 1:1000


Erstellt am 09.09.2024

Flurstück: 91/14  
Flur: 3  
Gemarkung: Hänchen

Gemeinde: Kolkwitz [Gołkojce]  
Kreis: Spree-Neiße [Sprjewja-Nysa]

5729365

33449590

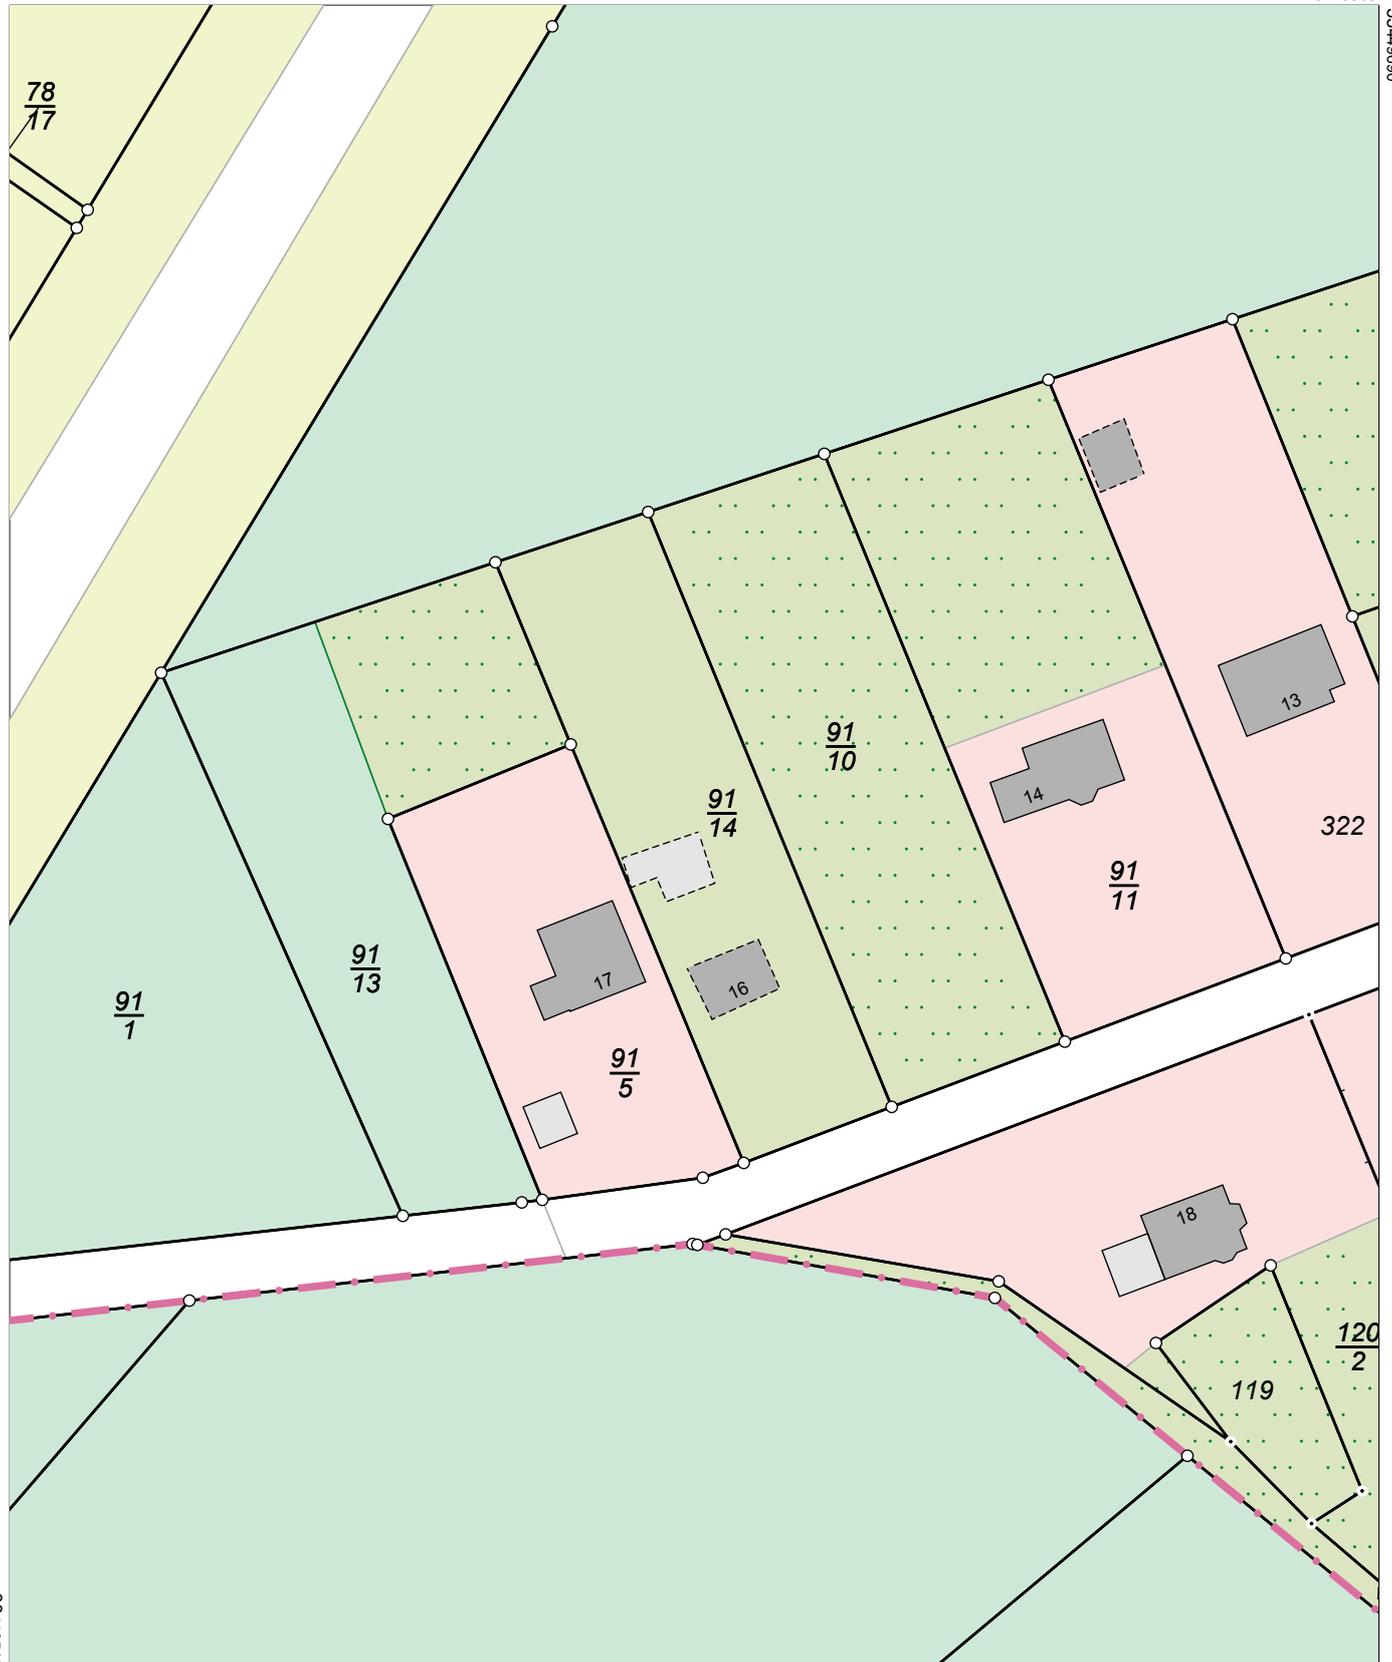

33449510

5729145

0 10 20 30 Meter

Maßstab 1:1000

Dieser Auszug ist gesetzlich geschützt. Die Absicht zur Veröffentlichung oder Weitergabe an Dritte ist der bereitstellenden Stelle vorher anzuzeigen. Bei der Veröffentlichung oder Weitergabe ist auf das Land Brandenburg als Inhaber der Rechte an den Geobasisdaten hinzuweisen. Die Regelungen des Urheberrechts bleiben unberührt (§ 10 Abs. 9 Brandenburgisches Vermessungsgesetz – BbgVermG – vom 27. Mai 2009 (GVBl.I/09, Nr. 08, S.166), zuletzt geändert durch Artikel 1 des Gesetzes vom 19. Juni 2019 (GVBl.I/19, Nr. 32)). Die dargestellten Karteninhalte wurden aus unterschiedlichen Datengrundlagen abgeleitet und gewährleisten nicht unbedingt die Lagegenauigkeit des angegebenen Maßstabes. Bereitgestellt durch: ÖbVI Wilfried Voigt, Ziemensstraße 25a, 14542 Werder (Havel).