


Wohnhausneubau des Herrn Georg Kraup in Einhausen
Kirchgartenstraße, Maßstab 1:100

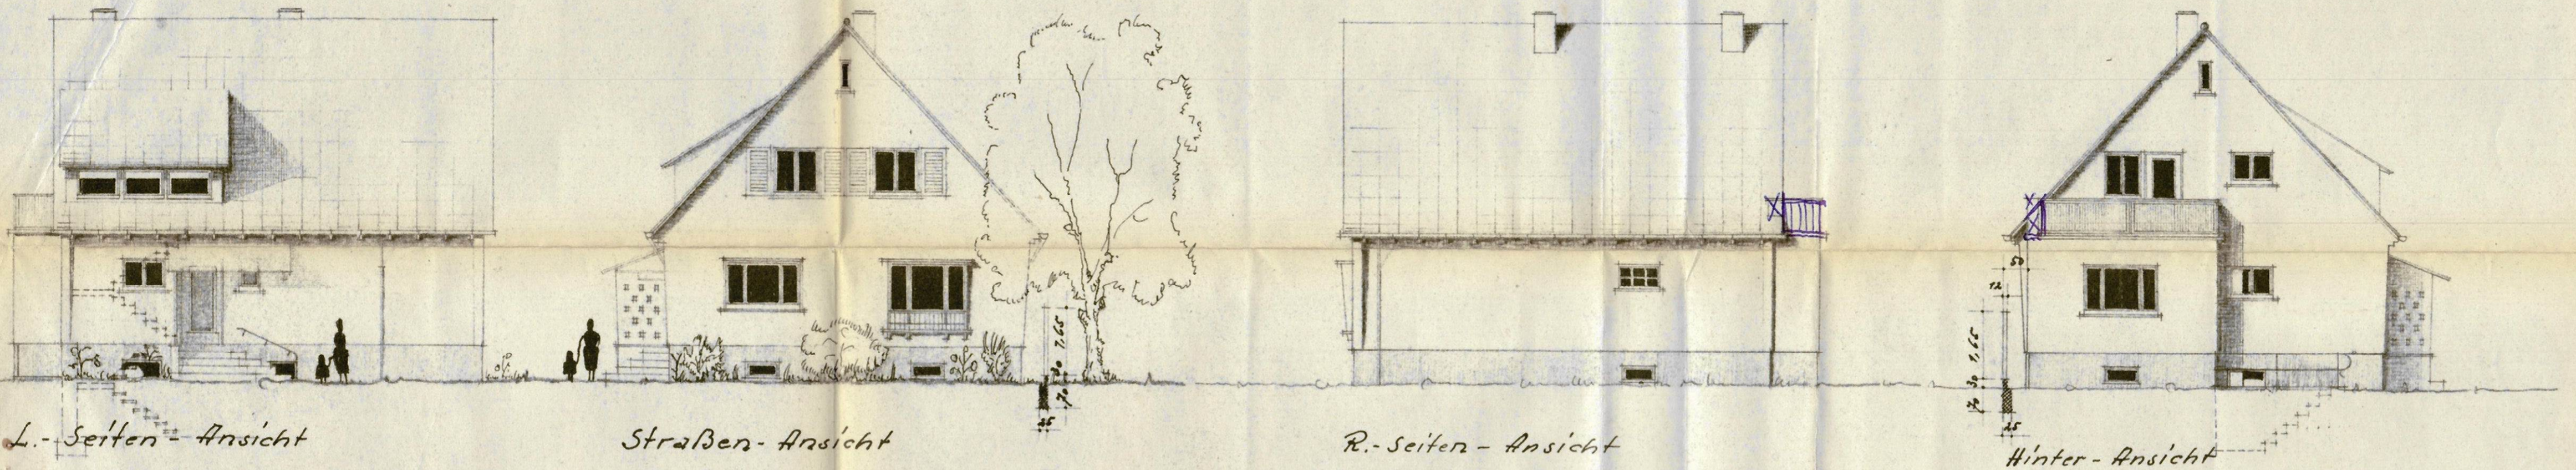


L.-Seiten-Ansicht

Straßen-Ansicht

R.-Seiten-Ansicht

Hinter-Ansicht

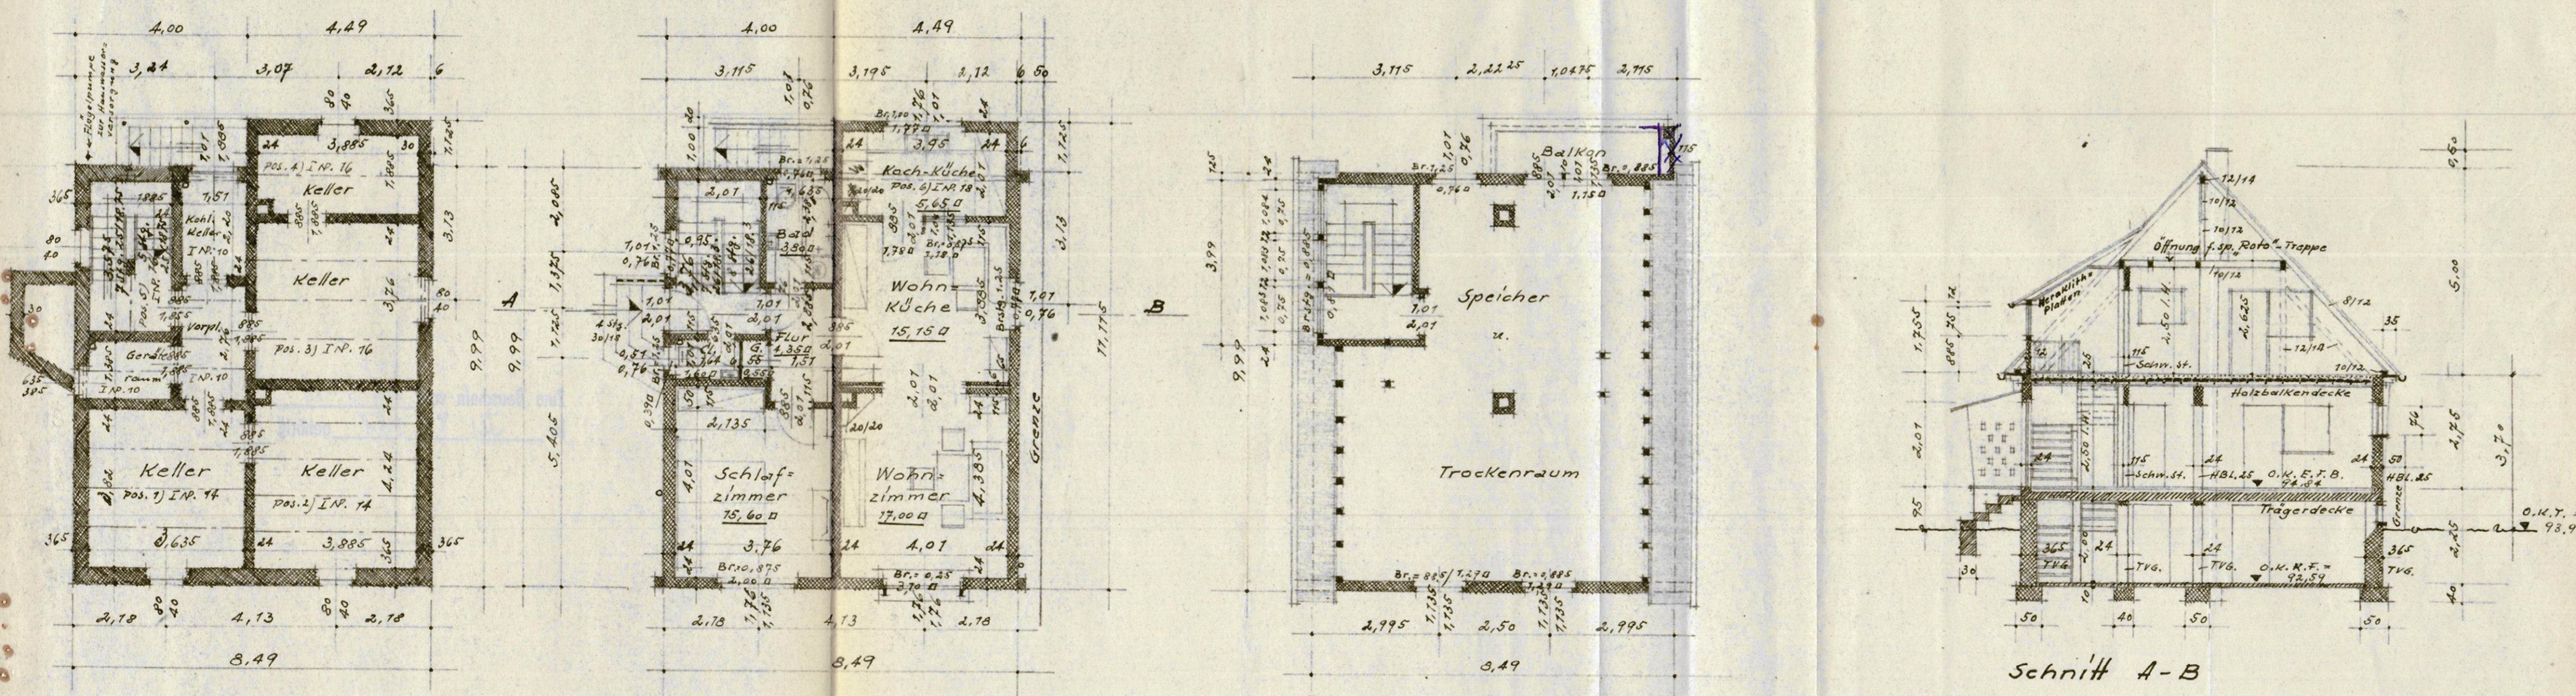

Kellergeschoß

Erdgeschoss

Dach

Schnitt A-B

Der Bauherr:

Georg Kraup

Einhausen im März 1958

Der Planfertiger:

Georg Sudheimer
Architekt
Einhausen (Hessen)

Sudheimer