




<b>PROJEKT</b> ABGESCHLOSSENHEITSERKLÄRUNG FÜR EIN MEHRFAMILIEN-WOHNHAUS IN HURTH-KALSCHUREN HANS-BOCKLER-STR. 192		<b>PLANINHALT</b> KELLERGESCHOSS		
<b>PLANVERFASSER</b> FRANK TROSCH NORKSTR. 28 50226 FRECHEN	<b>EIGENTUMER</b> WOLFGANG OSTERMANN LINDENBUSCHWEG 90 50226 FRECHEN	<b>ERSTELLT</b> 02.06.05	<b>MASSTAB</b> 1:100	<b>PLAN-NR.</b> 1

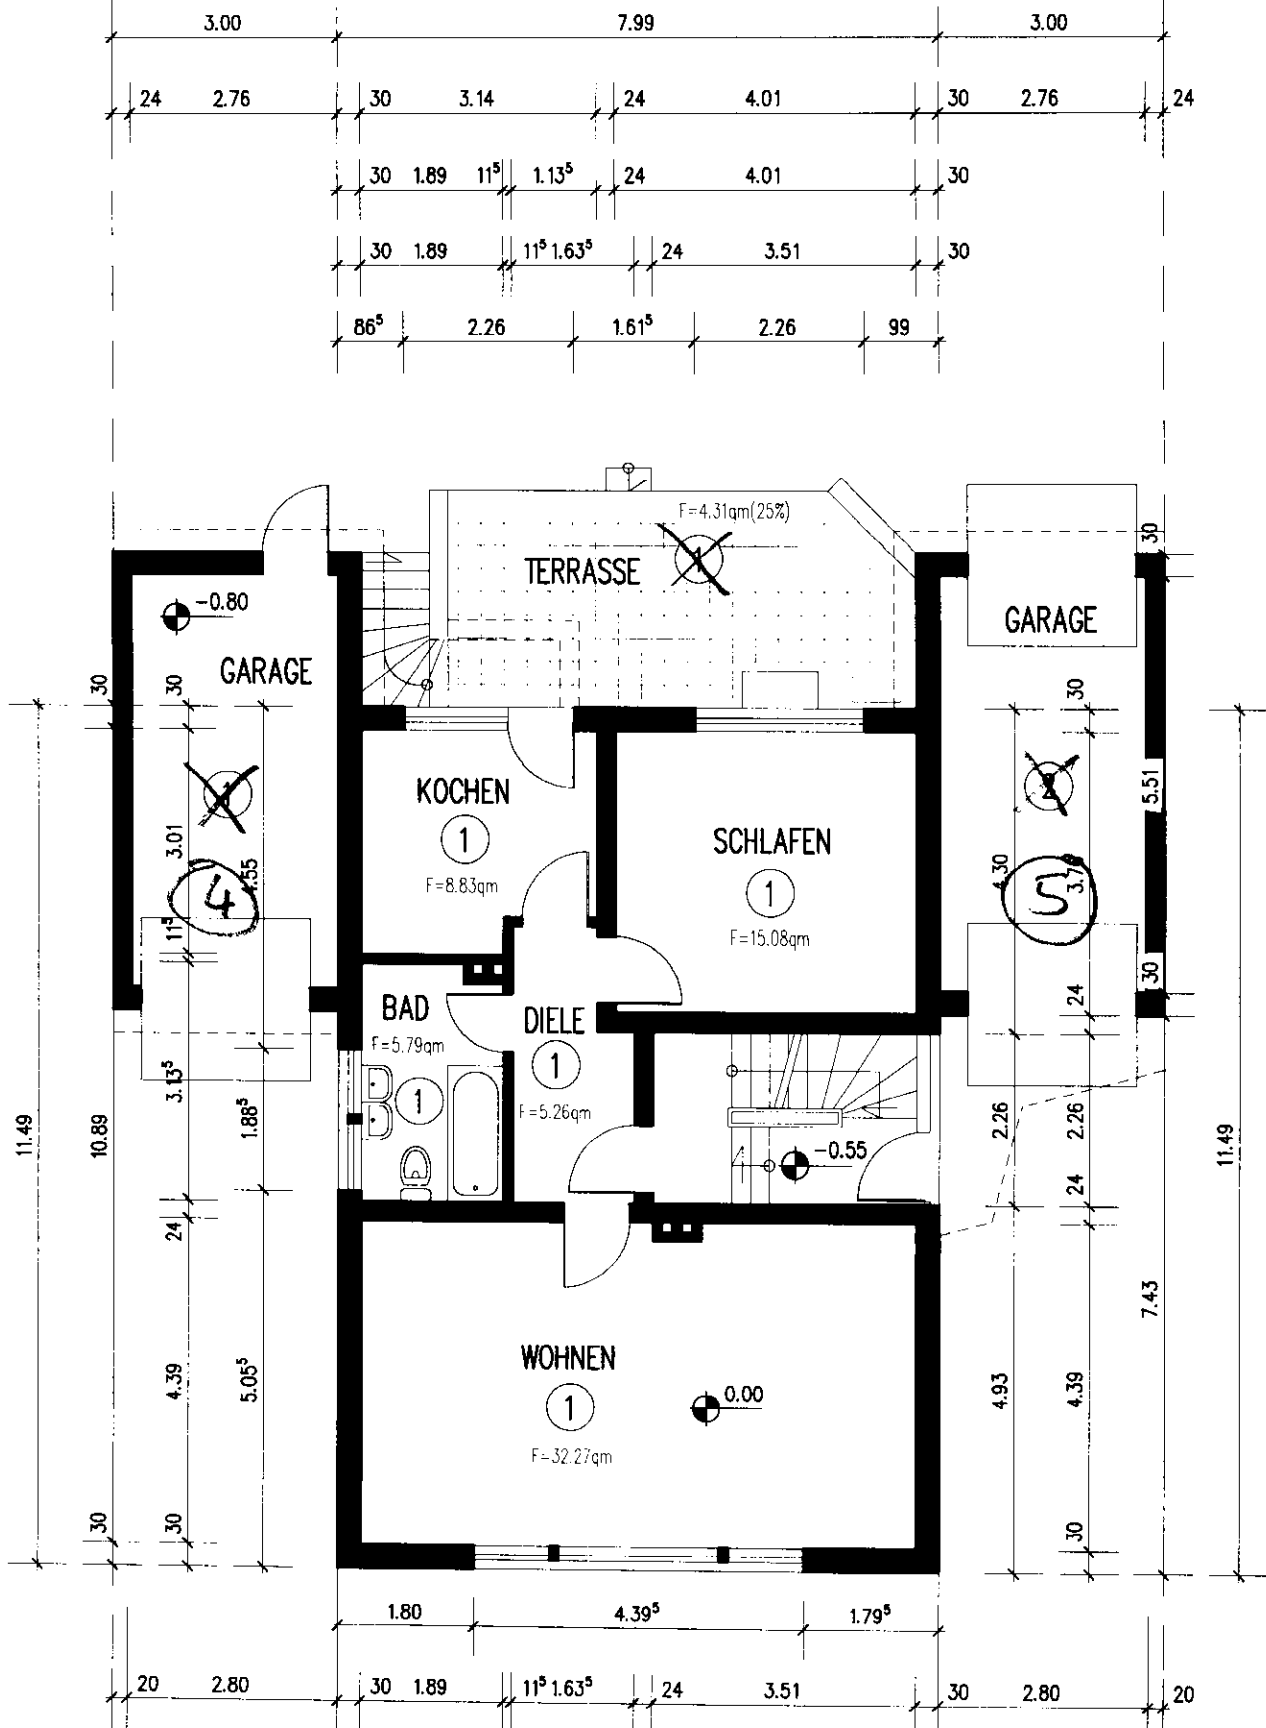


<b>PROJEKT</b> ABGESCHLOSSENHEITSERKLÄRUNG FÜR EIN MEHRFAMILIEN-WOHNGHAUS IN HURTH-KALSCHREUN HANS-BOCKLER-STR. 192		<b>PLANINHALT</b> ERDGESCHOSS		
<b>PLANVERFASSER</b> FRANK TROSCHE NORKSTR. 28 50226 FRECHEN	<b>EIGENTUMER</b> WOLFGANG OSTERMANN LINDENBUSCHWEG 90 50226 FRECHEN	<b>ERSTELLT</b> 02.06.05	<b>MASSTAB</b> 1:100	<b>PLAN-NR.</b> 2

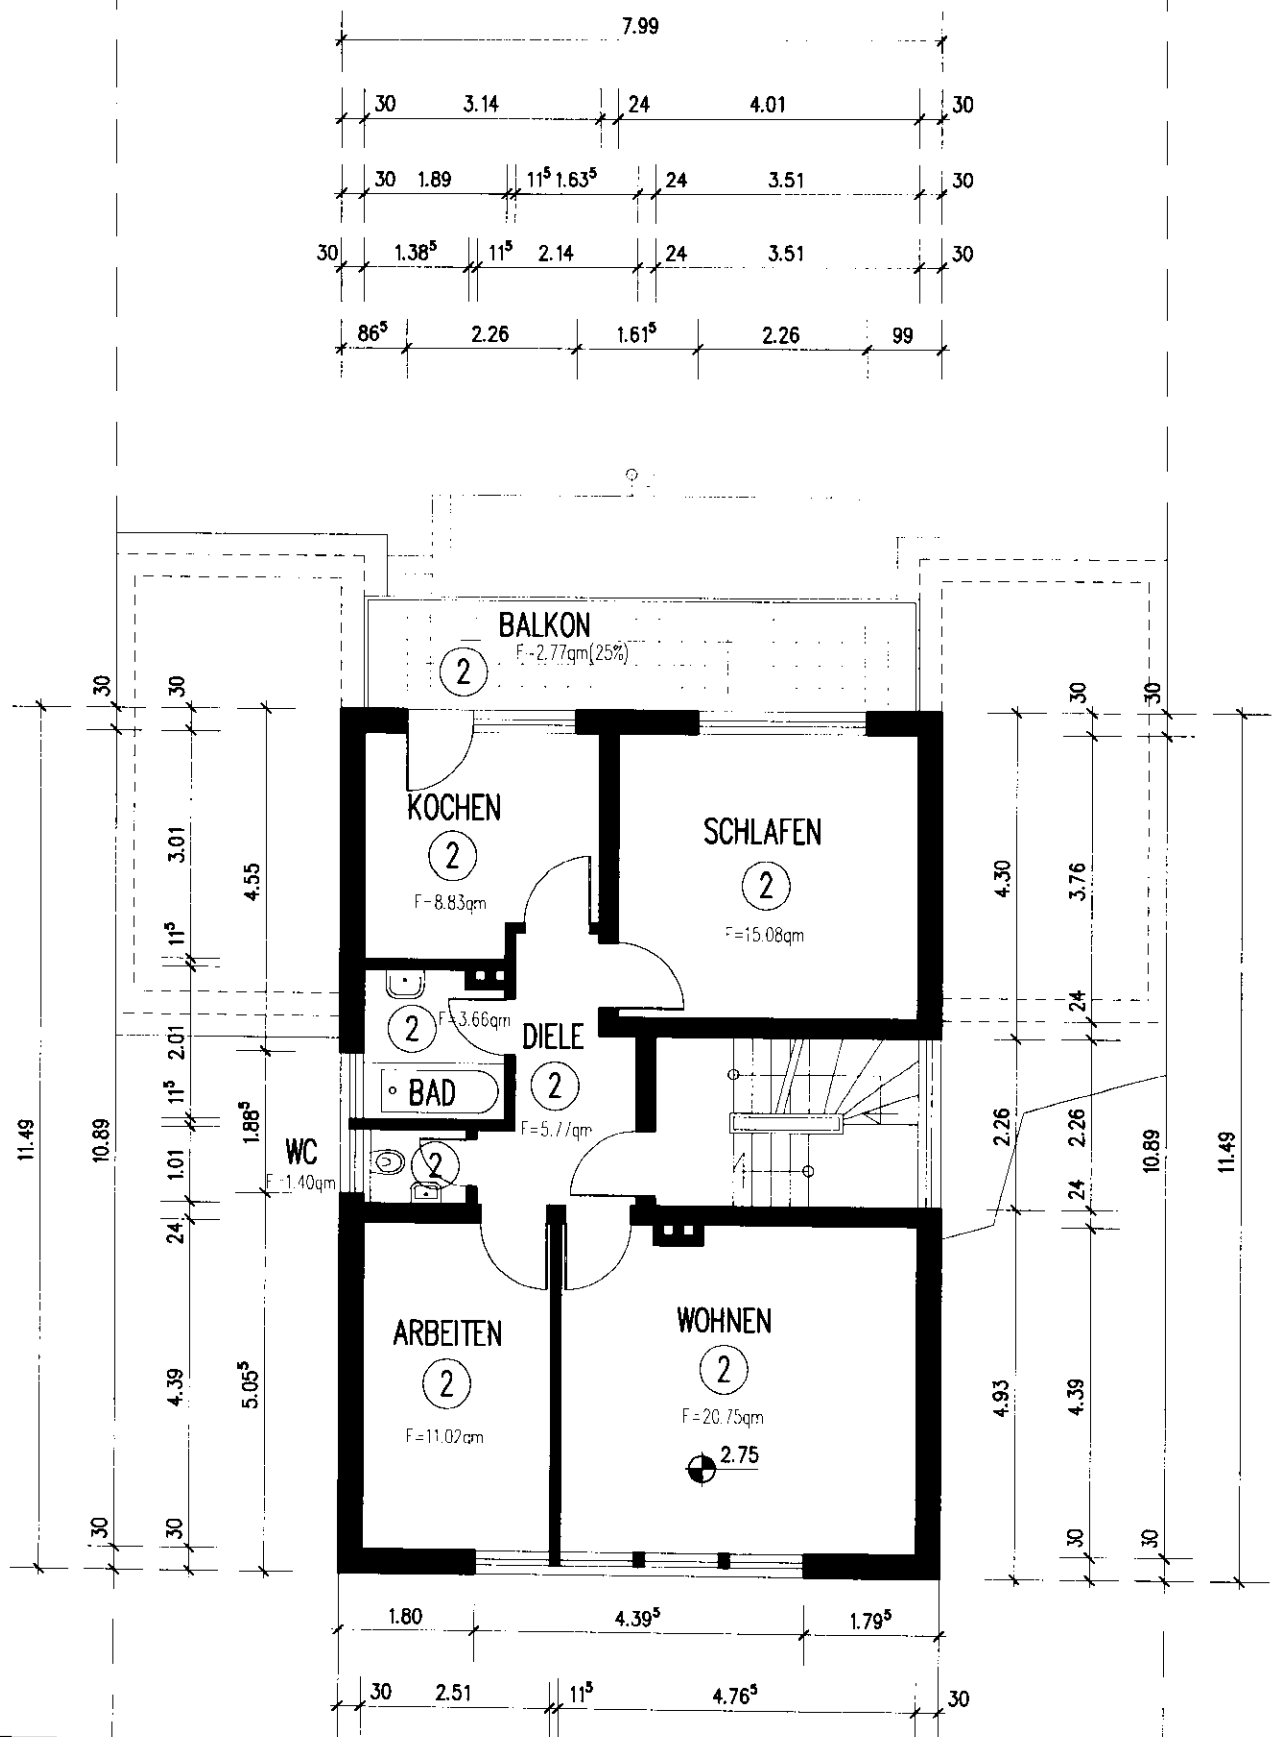


<b>PROJEKT</b> ABGESCHLOSSENHEITSERKLÄRUNG FÜR EIN MEHRFAMILIEN-WOHNHAUS IN HURTH-KALSCHREUN HANS-BOCKLER-STR. 192		<b>PLANINHALT</b> OBERGESCHOSS		
<b>PLANVERFASSER</b> FRANK TROSCHE	<b>EIGENTUMER</b> WOLFGANG OSTERMANN	<b>ERSTELLT</b> 02.06.05	<b>MASSTAB</b> 1:100	<b>PLAN-NR.</b> 3
NORKSTR. 28 50226 FRECHEN	LINDENBUSCHWEG 90 50226 FRECHEN			

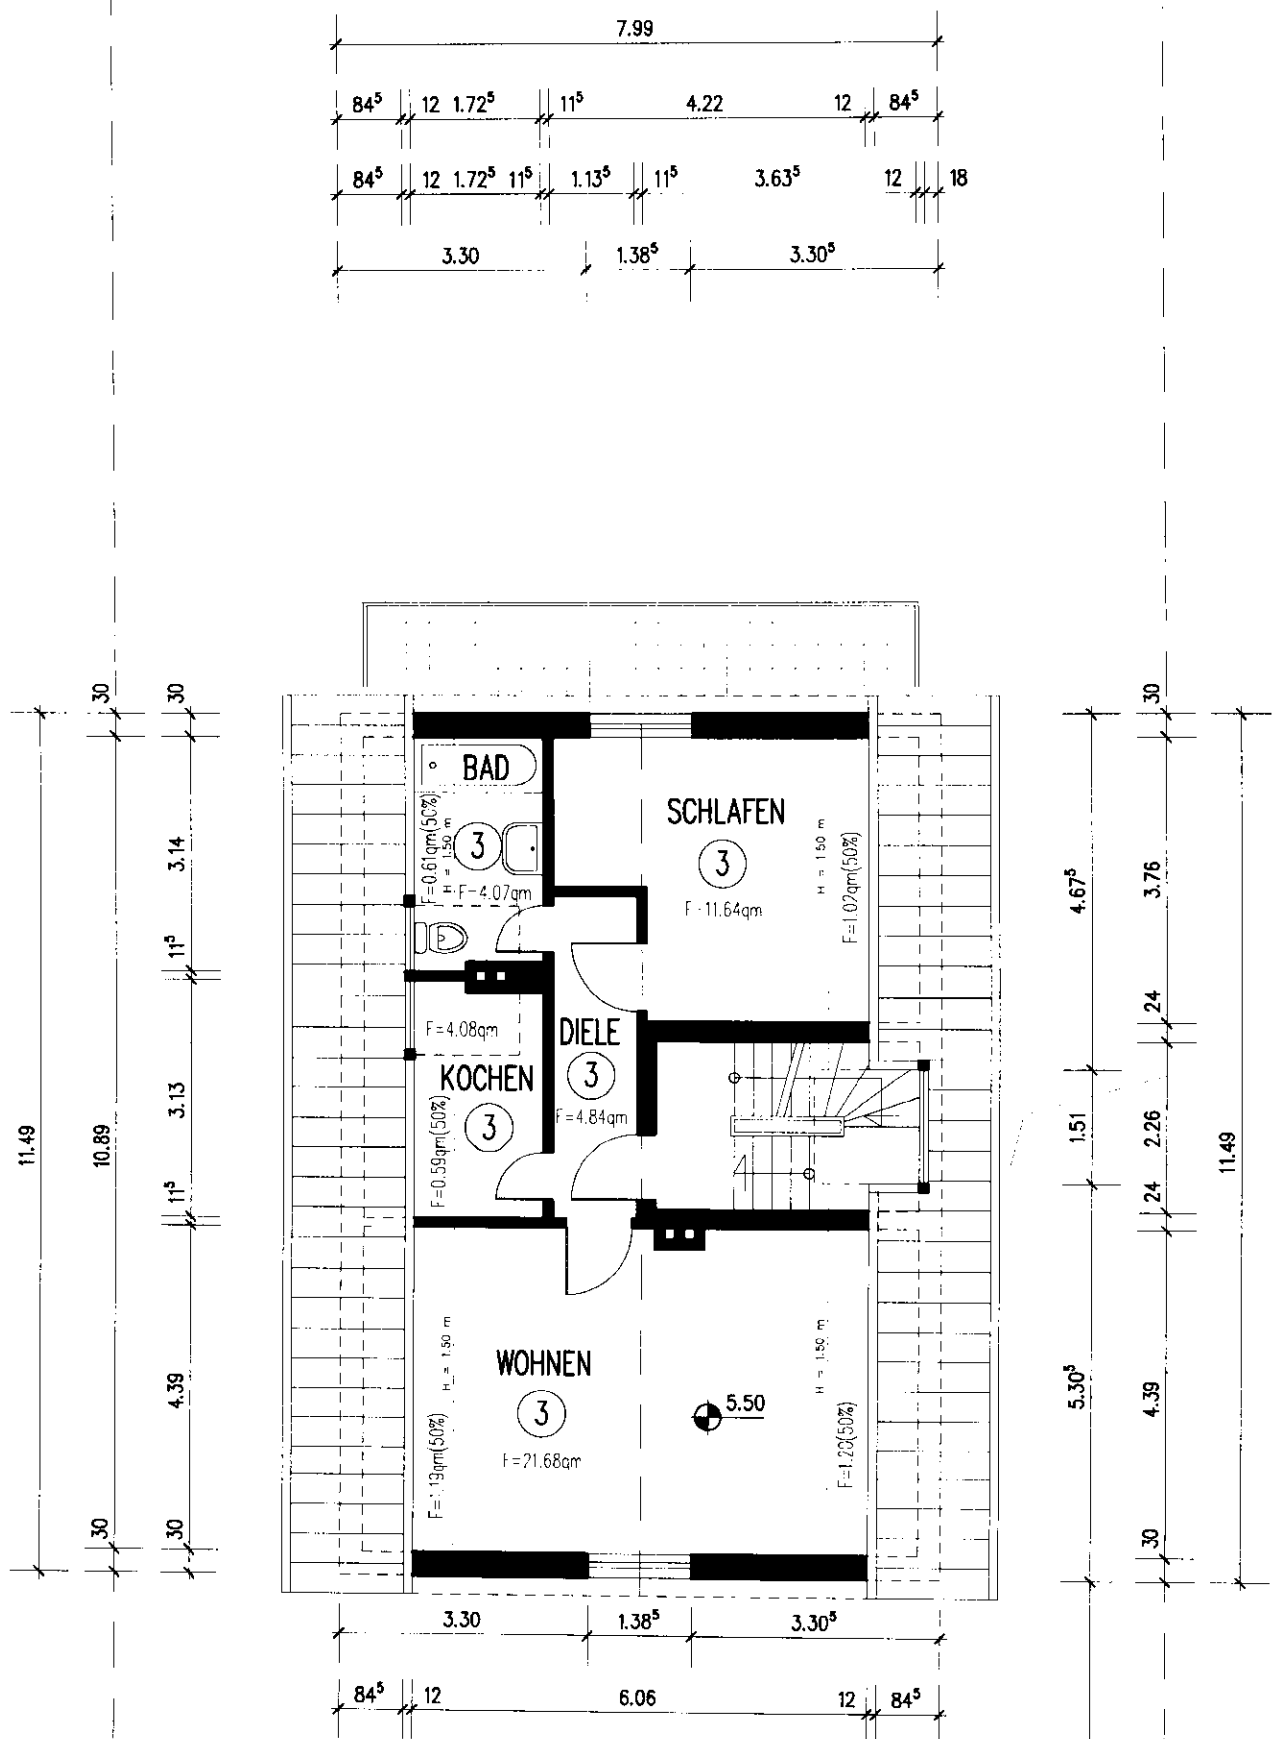


<b>PROJEKT</b> ABGESCHLOSSENHEITSERKLÄRUNG FÜR EIN MEHRFAMILIEN-WOHNHAUS IN HURTH-KALSCHREUN HANS-BOCKLER-STR. 192		<b>PLANINHALT</b> DACHGESCHOSS		
<b>PLANVERFASSER</b> FRANK TROSCHE NORKSTR. 28 50226 FRECHEN	<b>EIGENTUMER</b> WOLFGANG OSTERMANN LINDENBUSCHWEG 90 50226 FRECHEN	<b>ERSTELLT</b> 02.06.05	<b>MASSTAB</b> 1:100	<b>PLAN-NR.</b> 4

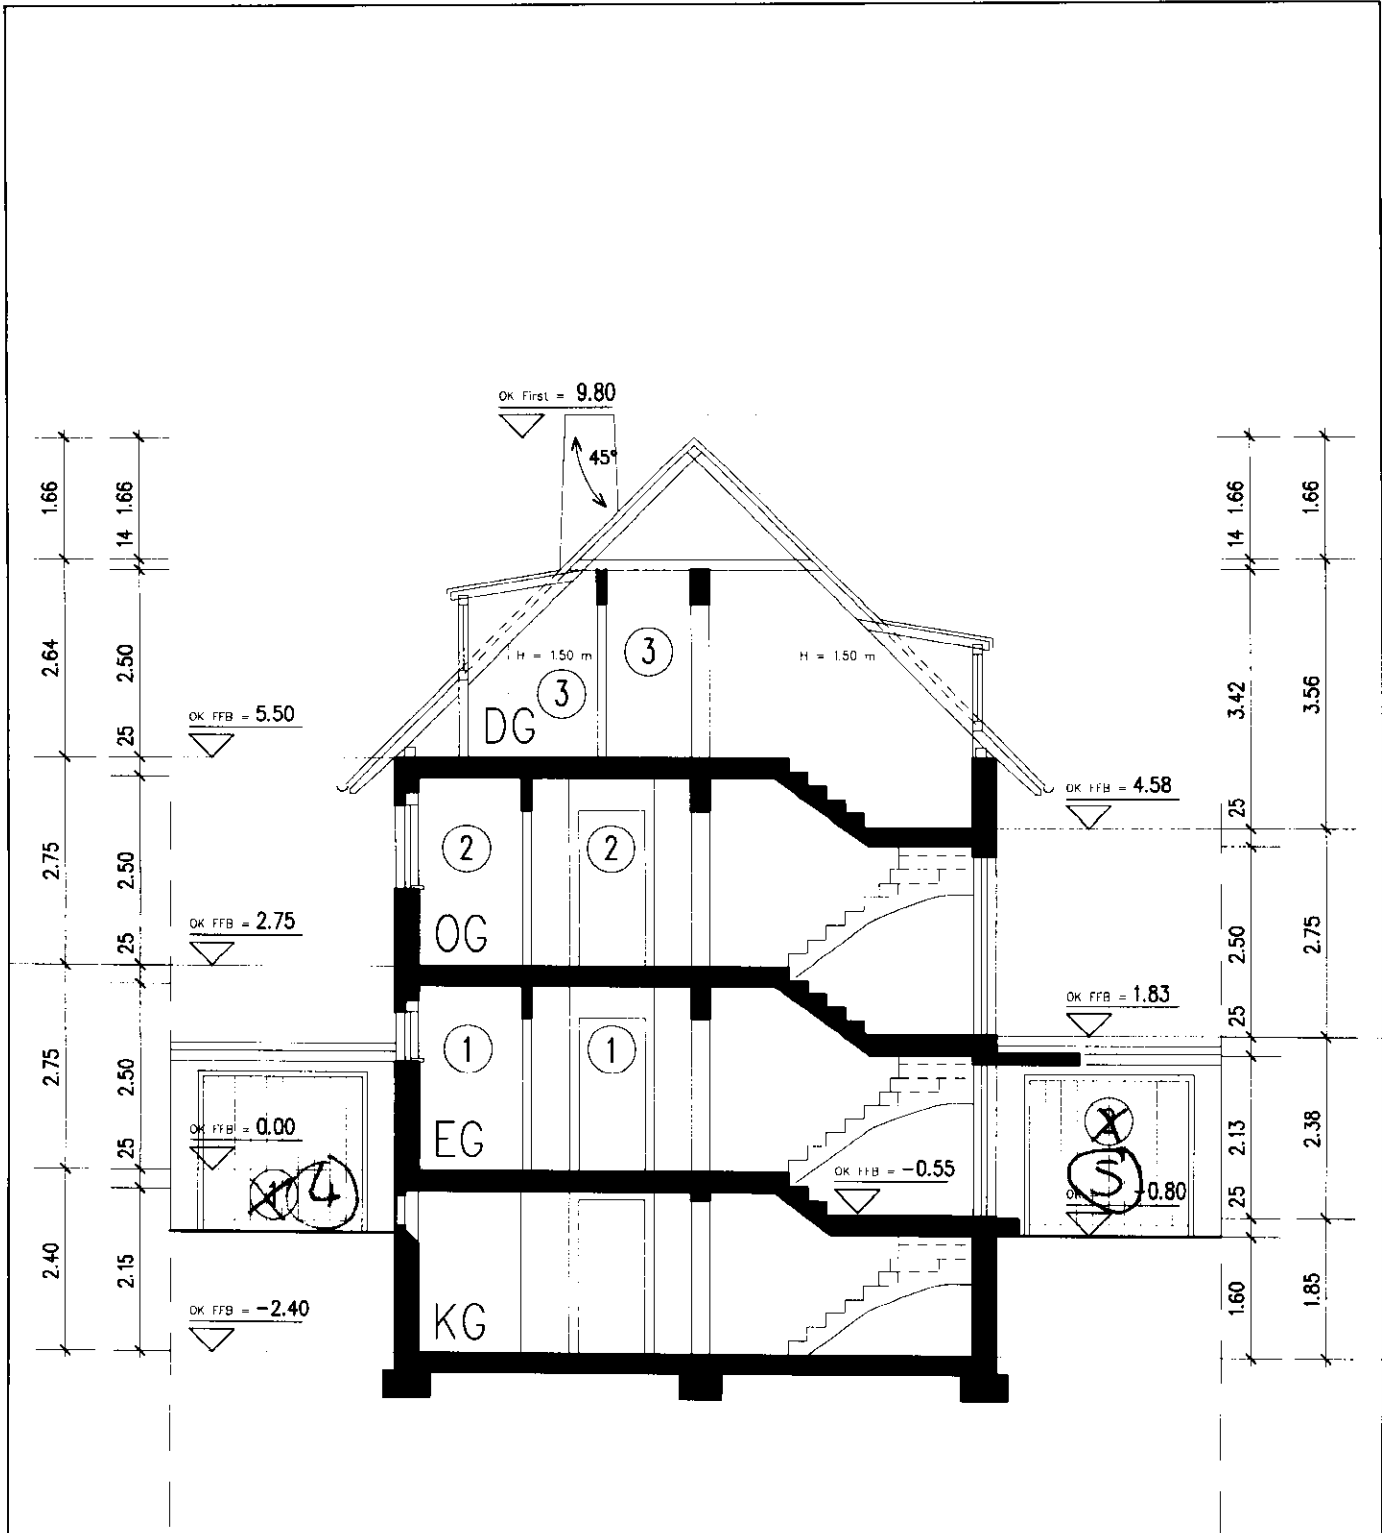


<b>PROJEKT</b> ABGESCHLOSSENHEITSERKLÄRUNG FÜR EIN MEHRFAMILIEN-WOHNHAUS IN HURTH-KALSCHREUN HANS-BOCKLER-STR. 192		<b>PLANINHALT</b> SCHNITT		
<b>PLANVERFASSER</b> FRANK TROSCHE NORKSTR. 28 50226 FRECHEN	<b>EIGENTUMER</b> WOLFGANG OSTERMANN LINDENBUSCHWEG 90 50226 FRECHEN	<b>ERSTELLT</b> 02.06.05	<b>MASSTAB</b> 1:100	<b>PLAN-NR.</b> 5

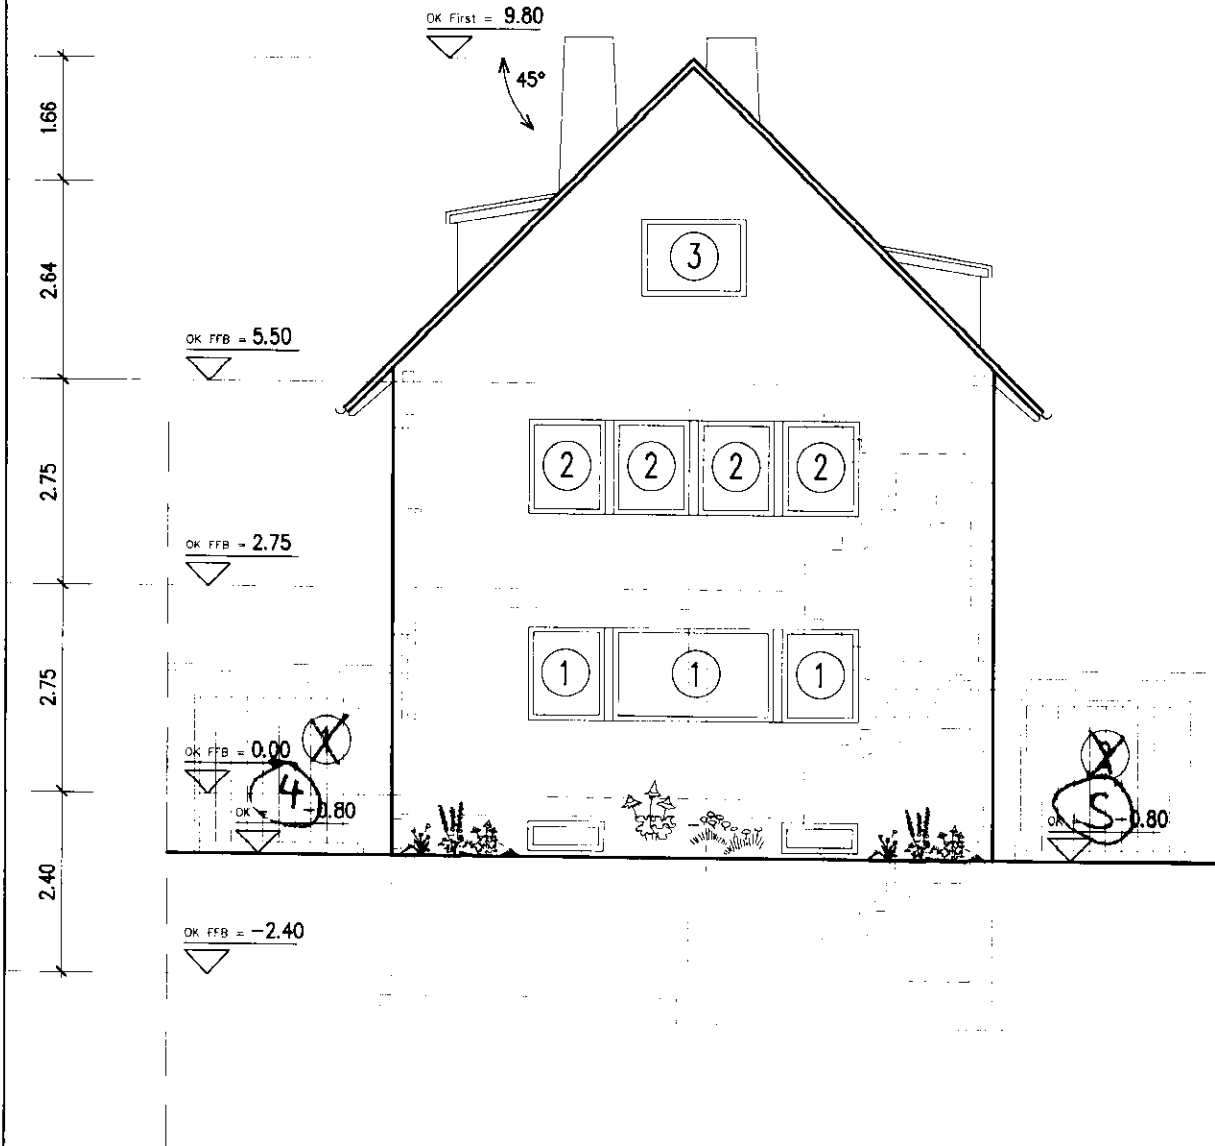

<b>PROJEKT</b> ABGESCHLOSSENHEITSERKLÄRUNG FÜR EIN MEHRFAMILIEN-WOHNHAUS IN HÜRTH-KALSCHUREN HANS-BOCKLER-STR. 192		<b>PLANINHALT</b> STRASSENANSICHT		
<b>PLANVERFASSER</b> FRANK TROSCHE NORKSTR. 28 50226 FRECHEN	<b>EIGENTÜMER</b> WOLFGANG OSTERMANN LINDENBUSCHWEG 90 50226 FRECHEN	<b>ERSTELLT</b> 02.06.05	<b>MASSTAB</b> 1:100	<b>PLAN-NR.</b> 6

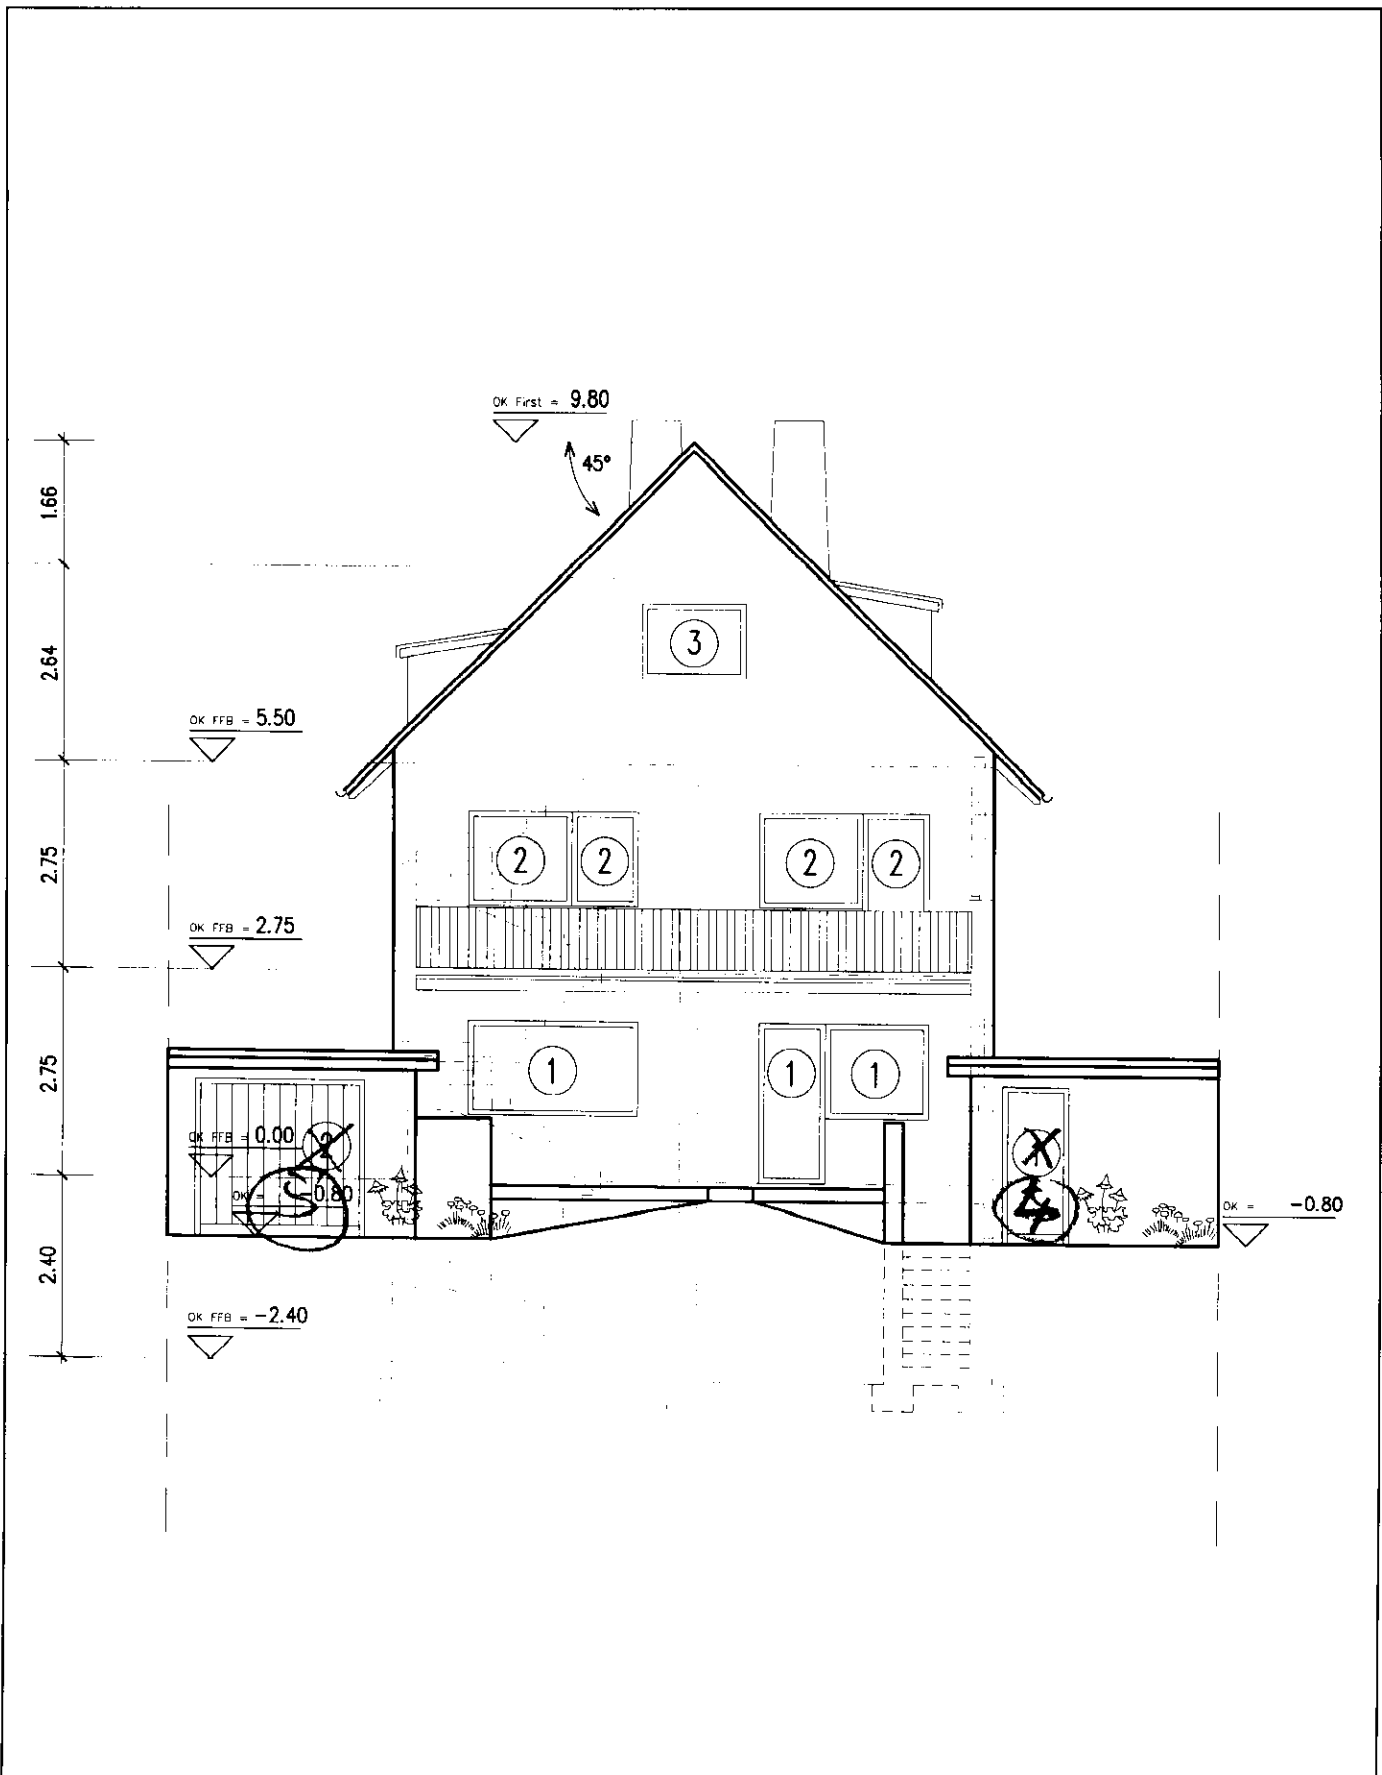


<b>PROJEKT</b> ABGESCHLOSSENHEITSERKLÄRUNG FÜR EIN MEHRFAMILIEN-WOHNHAUS IN HURTH-KALSCHUREN HANS-BOCKLER-STR. 192		<b>PLANINHALT</b> GARTENANSICHT		
<b>PLANVERFASSER</b> FRANK TROSCHE NORKSTR. 28 50226 FRECHEN	<b>EIGENTUMER</b> WOLFGANG OSTERMANN LINDENBUSCHWEG 90 50226 FRECHEN	<b>ERSTELLT</b> 02.06.05	<b>MASSTAB</b> 1:100	<b>PLAN-NR.</b> 7

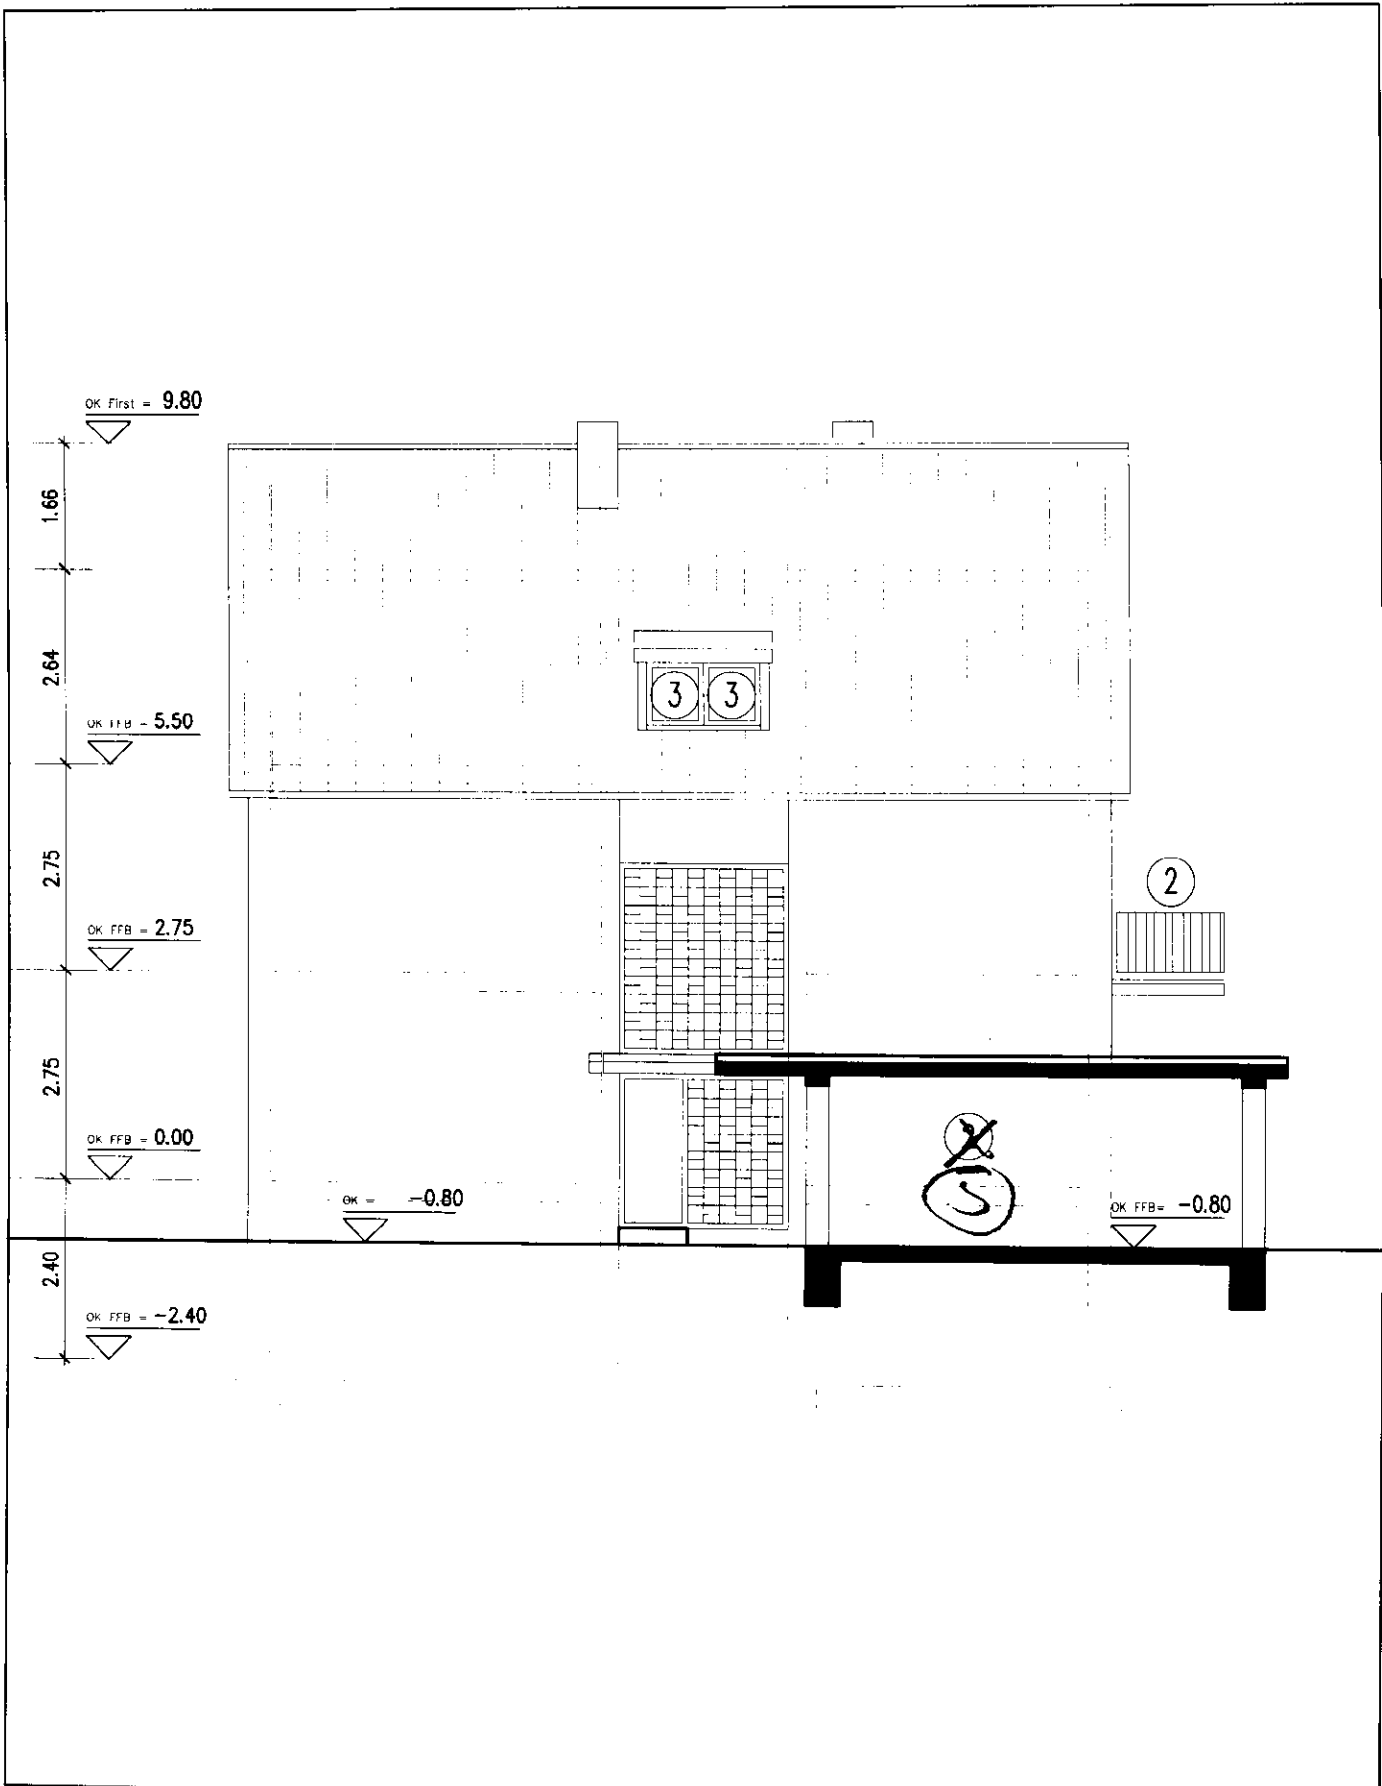

<b>PROJEKT</b> ABGESCHLOSSENHEITSERKLÄRUNG FÜR EIN MEHRFAMILIEN-WOHNHAUS IN HÜRTH-KALSCHREUN HANS-BOCKLER-STR. 192		<b>PLANINHALT</b> SEITENANSICHT EINGANG		
<b>PLANVERFASSER</b> FRANK TROSCHE NORKSTR. 28 50226 FRECHEN	<b>EIGENTUMER</b> WOLFGANG OSTERMANN LINDENBUSCHWEG 90 50226 FRECHEN	<b>ERSTELLT</b> 02.06.05	<b>MASSTAB</b> 1:100	<b>PLAN-NR.</b> 8



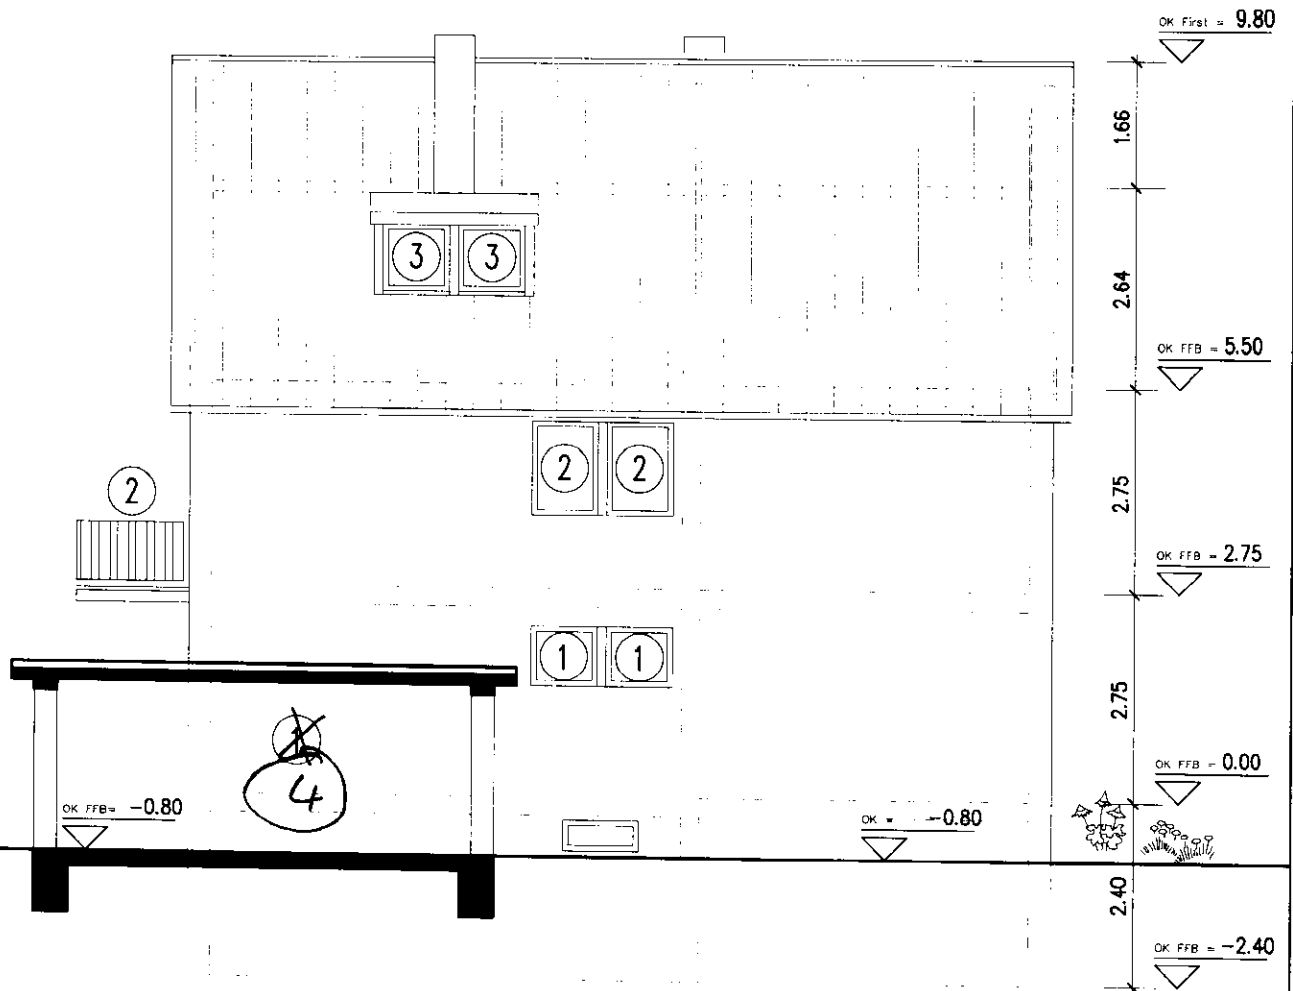

PROJEKT ABGESCHLOSSENHEITSERKLÄRUNG FÜR EIN MEHRFAMILIEN-WOHNGHAUS IN HÜRTH-KALSCHUREN HANS-BOCKLER-STR. 192		PLANINHALT SEITENANSICHT		
PLANVERFASSER FRANK TROSCHE	EIGENTUMER WOLFGANG OSTERMANN	ERSTELLT 02.06.05	MASSTAB 1:100	PLAN-NR. 9
NORKSTR. 28 50226 FRECHEN	LINDENBUSCHWEG 90 50226 FRECHEN			