


Wohnhaus Berliner Straße 31

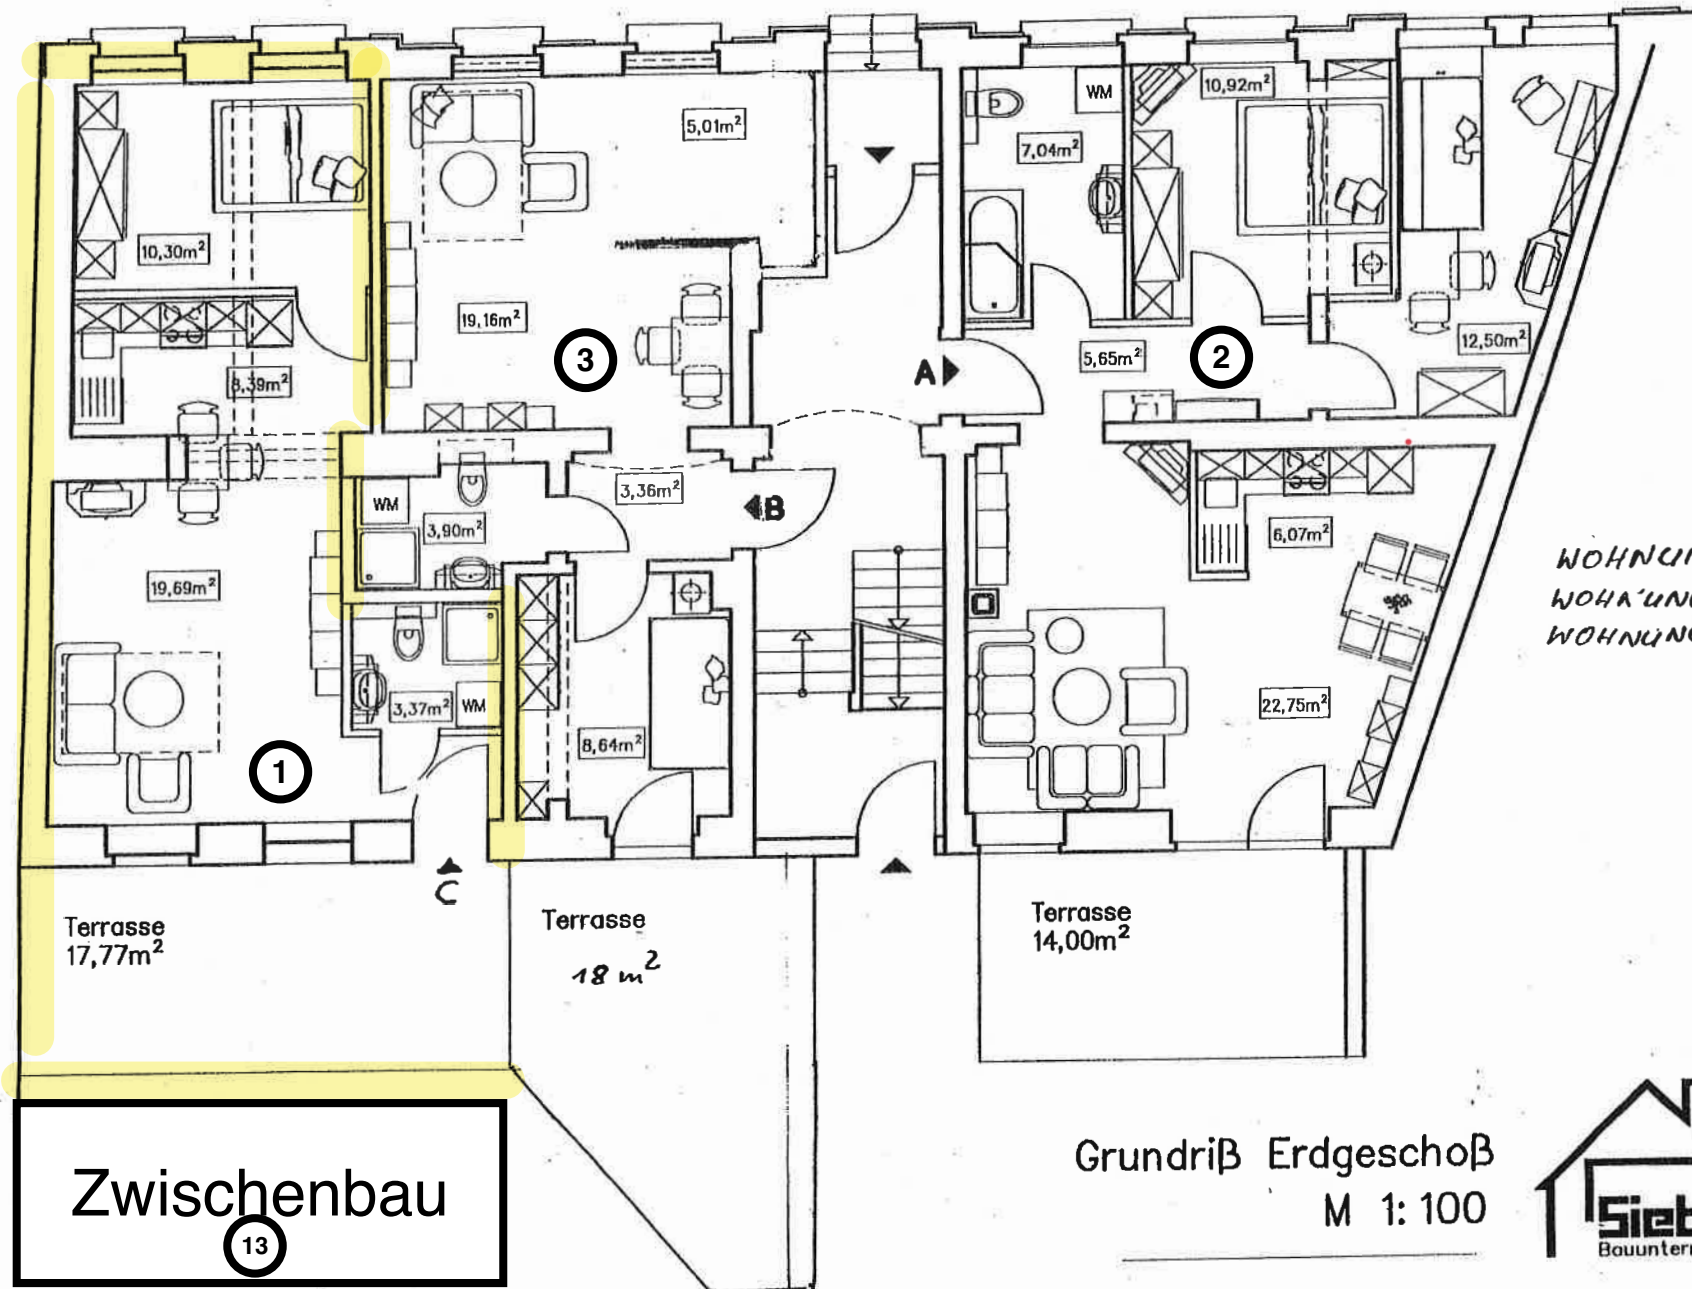

WOHNUNG A = 75,93 m²
WOHNUNG B = 49,24 m²
WOHNUNG C = 52,64 m²